הערות

- על הקבלן המבצע לבדוק את כל המידות והגבהים לפני קביעת/התחלת בניה
- בכל מקרה של אי-התאמה בין התוכניות והאתר על הקבלן/המבצע להודיע מיד למשרד האדריכלים
- מידות רשומות היו בעדיפות למדידה בקנה מידה, ותוכנית בקנה מידה גדול יותר לאלו בקנה מידה קטן יותר
- תוכנית זו חייבת להיקרא יחד עם המפרט הטכני המצורף לפרוייקט זה והינה חלק בלתי נפרד ממנו
- כל הזכויות שמורות

- דלתות ומחיצות שקופים יסומנו לפי ת"י 8191 חלק 4 עפ"י הנחיות יועץ נגישות ובטיחות.

- שילוט יותקן בכל המבנה עפ"י הנחיות יועץ נגישות ובטיחות.

תאריך	מהדורה	הערות
16.09.2020	1	סט תכניות למכרז

מקרא

רשימת אלומיניום	א"ל 15
- כולל דיגוג אנטי סאן	א"ל 15 ●
רשימת נגרות	נג x-xxx
רשימת מסגרות	מס x-xxx
רשימת דלתות	D XX
רשימת גמר קירות	00
הפנייה לפרט	00 x-xxx
הפנייה לגליון מפורט	XXXX Ax-x-xx

קיים	▨	בטון לעיגון	▨
בטון קל / בלוקים	▨	פלדה	▨
בטון קונסטרוקטיבי	▨	בידוד טרמי	▨
עץ	▨	איטום	▨
אבן טבעית	▨	חצץ	▨
גבס / טיח	▨	קיר גבס	▨
קרקע	▨		

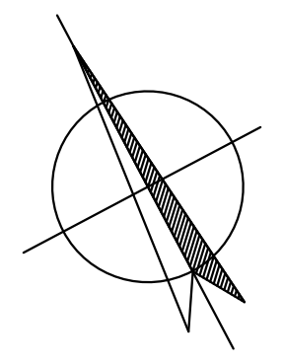

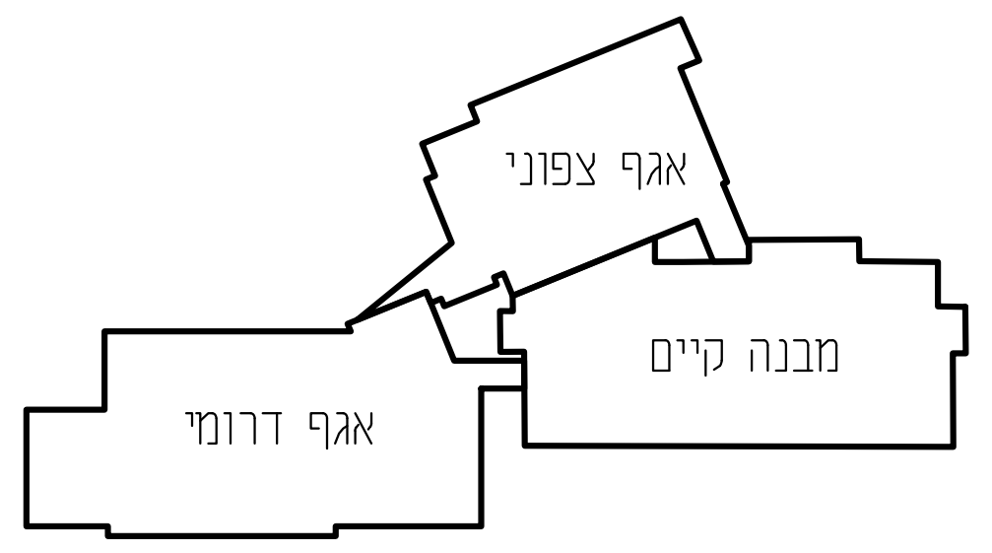
אגף צפוני
מבנה קיים
אגף דרומי

רשימת יועצים

תפקיד	איש קשר	חברה	טלפון	נייד	e-mail
מזמין העבודה	דוד בן יעקב	מוריה	02-6295307	054-7716702	david@moriah.co.il
ניהול ופיקוח	יואב קאהן	ש.י הנדסה	073-7418386	052-6434349	yoav@shayeng.com
אדריכלות	אלי סוננבליק	סוננבליק אלבוים אדריכלים	077-5520308	052-3771530	eli@s-e-a.co.il
קונסטרוקציה	חננאל כפיר	חננאל כפיר	02-5375098	054-2307270	ckfir2006@gmail.com
חשמל	רפי קראוס	ר.ק הנדסת חשמל		054-5359191	rafikraus@gmail.com
אינסטלציה ומיזוג אויר	יגאל רזניקוב	אחים רזניקוב	02-6523518	054-4853831	igal@reznikov-b.co.il
אדריכל נוף	אוהד גת	שלמה גת	08-6104026	050-7404710	ohadgat@gmail.com
בטיחות ונגישות	חן	לבטח	0777-990030	050-4660011	netanel@lvth.co.il
תנועה	הייתם מונה	ירדן תנועה וכבישים	02-6275463	053-6646465	haitham@yarden-eng.com
קרקע	זליו דיאמנדי	זליו דיאמנדי	03-5756517	050-5234518	office@zelio.co.il

שאול גינת
יואב קאהן
ניהול ופיקוח הנדסי
ש.י. הנדסה

מוריה
חברה לפיתוח ירושלים

סוננבליק אלבוים
אדריכלים

טל: 077-5520308 פקס: : 077-5558666
דואר אלקטרוני : office@s-e-a.co.il

לעיון: ○ לאישור: ○ למכרז: ● לביצוע: ○

PROJECT פרוייקט

בי"ס עיסוויה

DRAWING DESCRIPTION תאור התוכנית

תכניות חדר טרפו
מפלס -10.33=+696.40

SCALE ק.נ.מ.	DATE תאריך	DWG. NO. גליון מספר
1:50	14.01.2020	A4-41
REVISION מהדורה	UPDATE עידכון	
1	16.09.2020	
FILE NAME שם הקובץ		
A4-41		

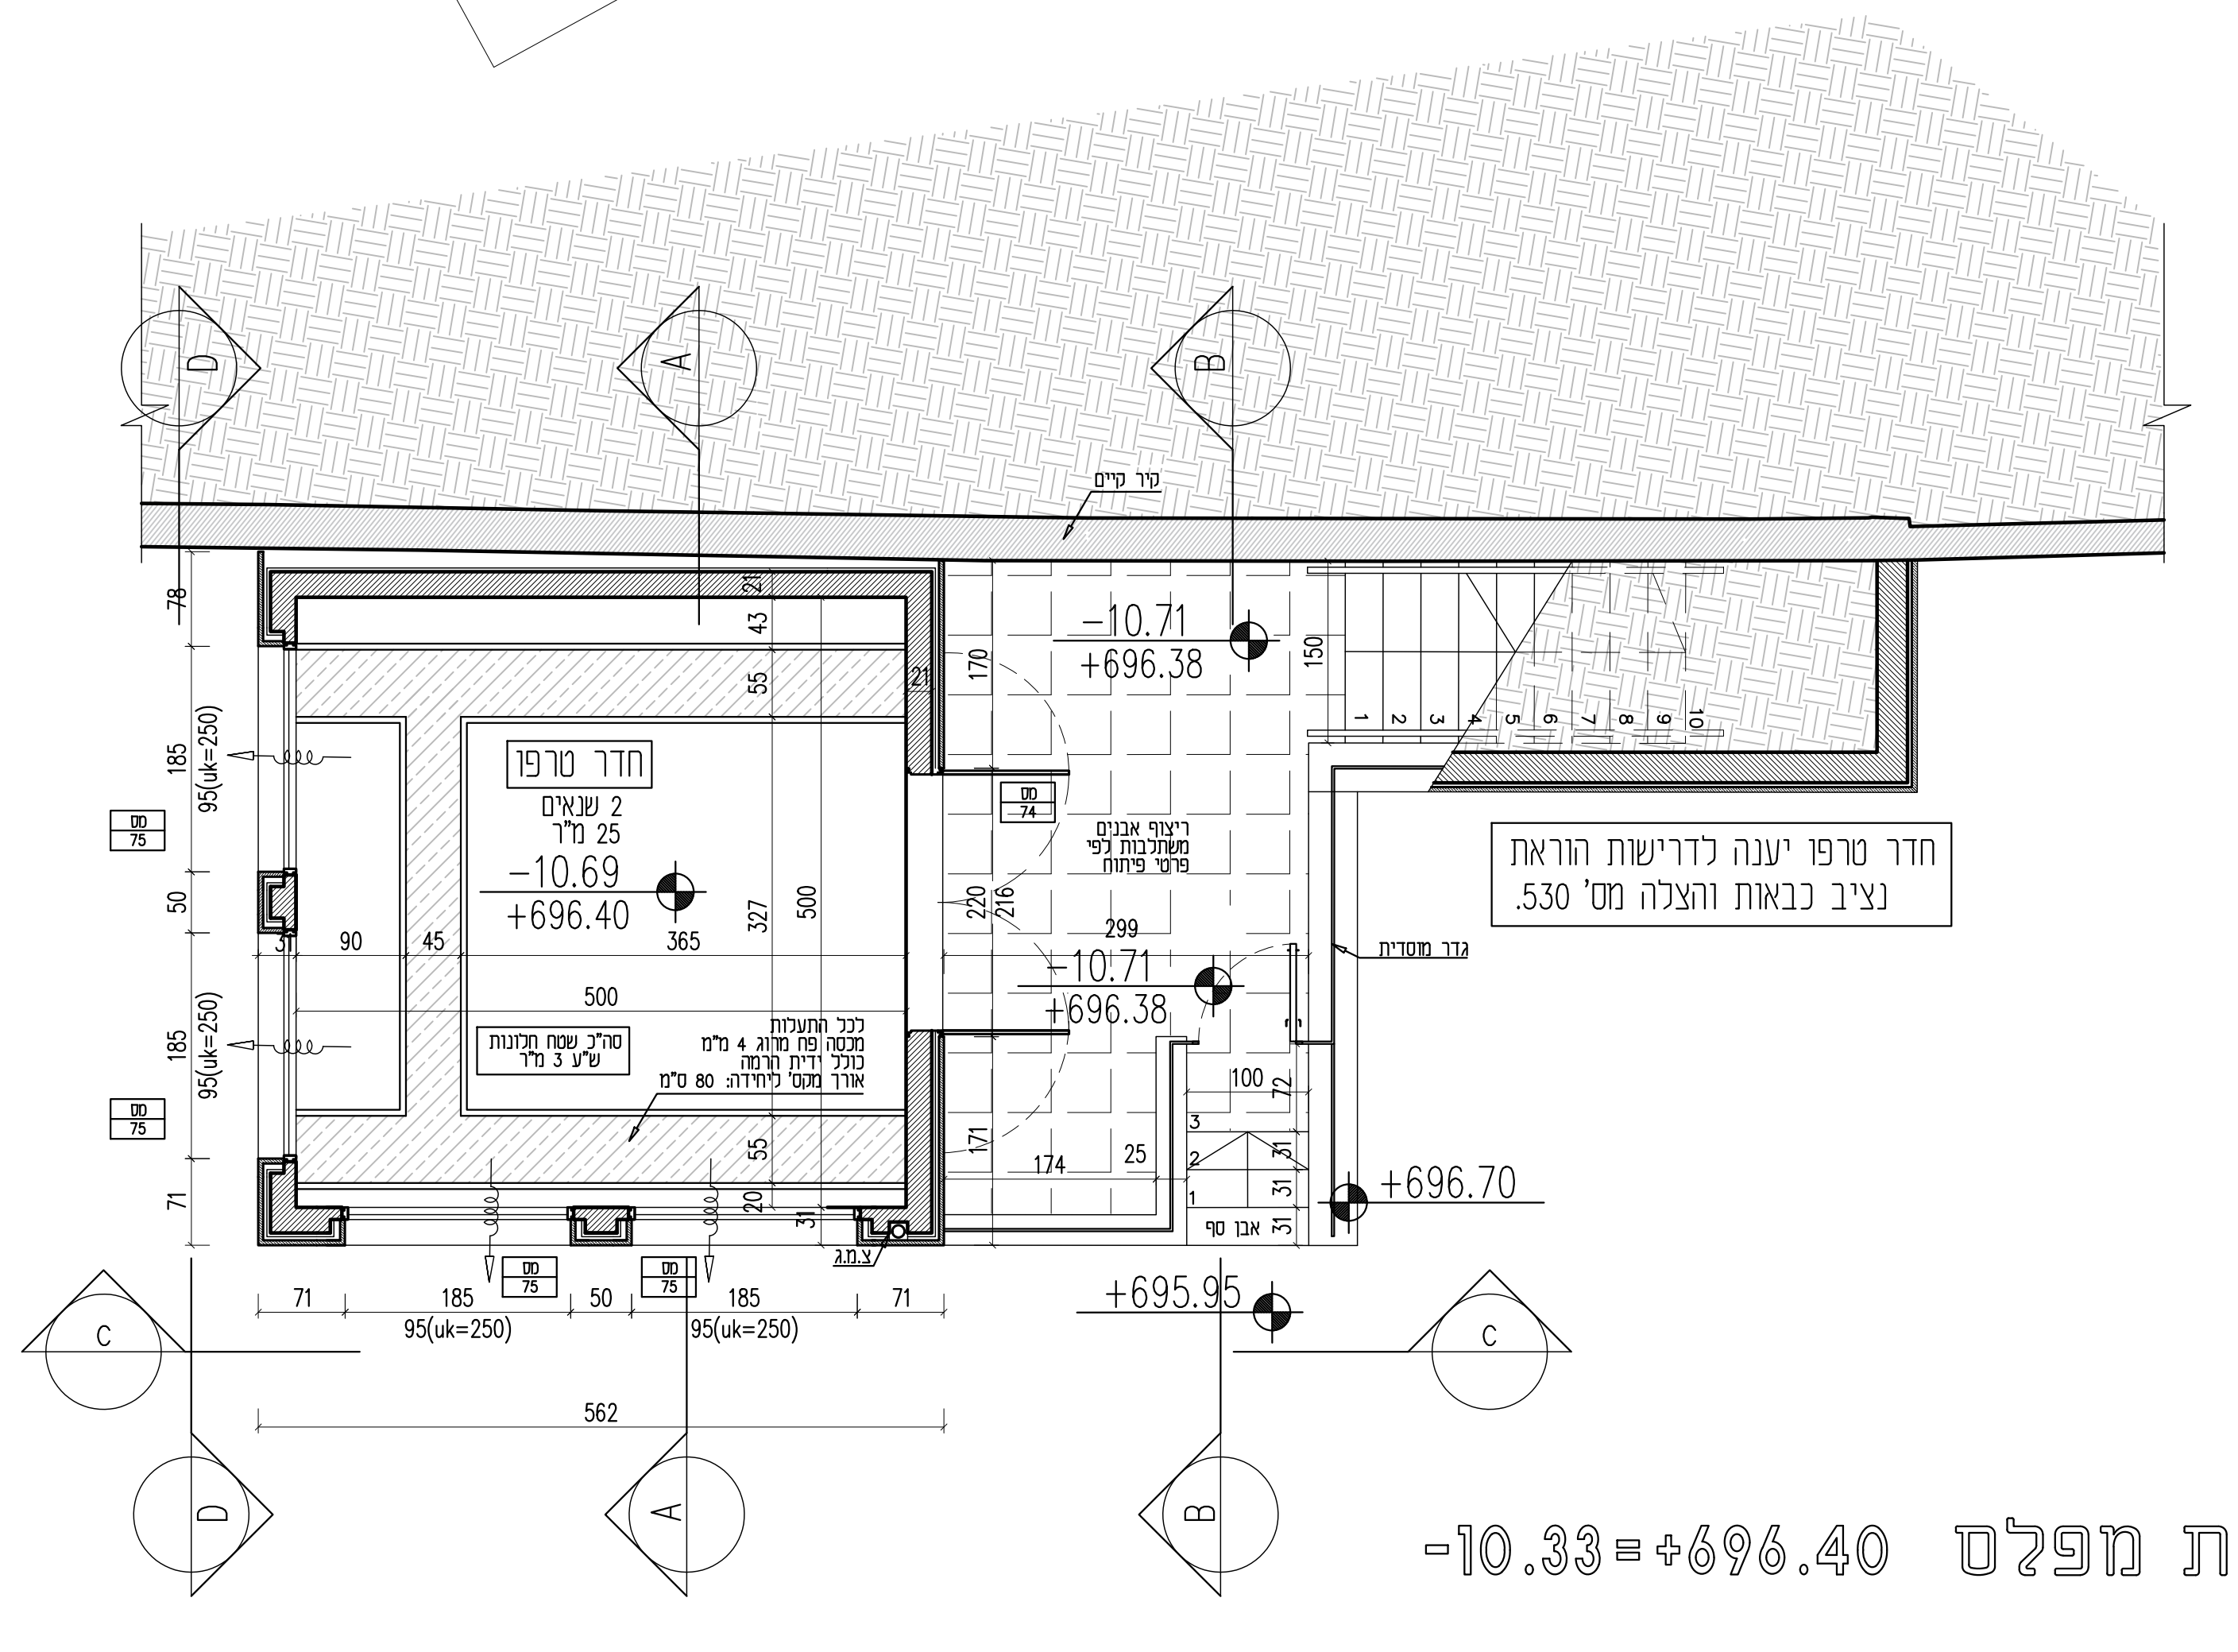
קיר קיים
D
A
B
C
חדר טרפו
2 שנאים
25 מ"ר
-10.69
+696.40
-10.71
+696.38
ריצוף אבנים משתלבות לפי פרטי פיתוח
לכל התעלות מכסה פח מרוג 4 מ"מ כולל ידית הרמה אורך מקס' ליחידה: 80 ס"מ
סה"כ שטח חלונות ש"ע 3 מ"ר
חדר טרפו יענה לדרישות הוראת נציב כבאות והצלה מס' 530.
גדר מוסדית
אבן ספ
צ.מ.ג
מס 75
מס 74
95(uk=250)
+696.70
+695.95
562
500
365
327
299

תכנית מפלס -10.33=+696.40

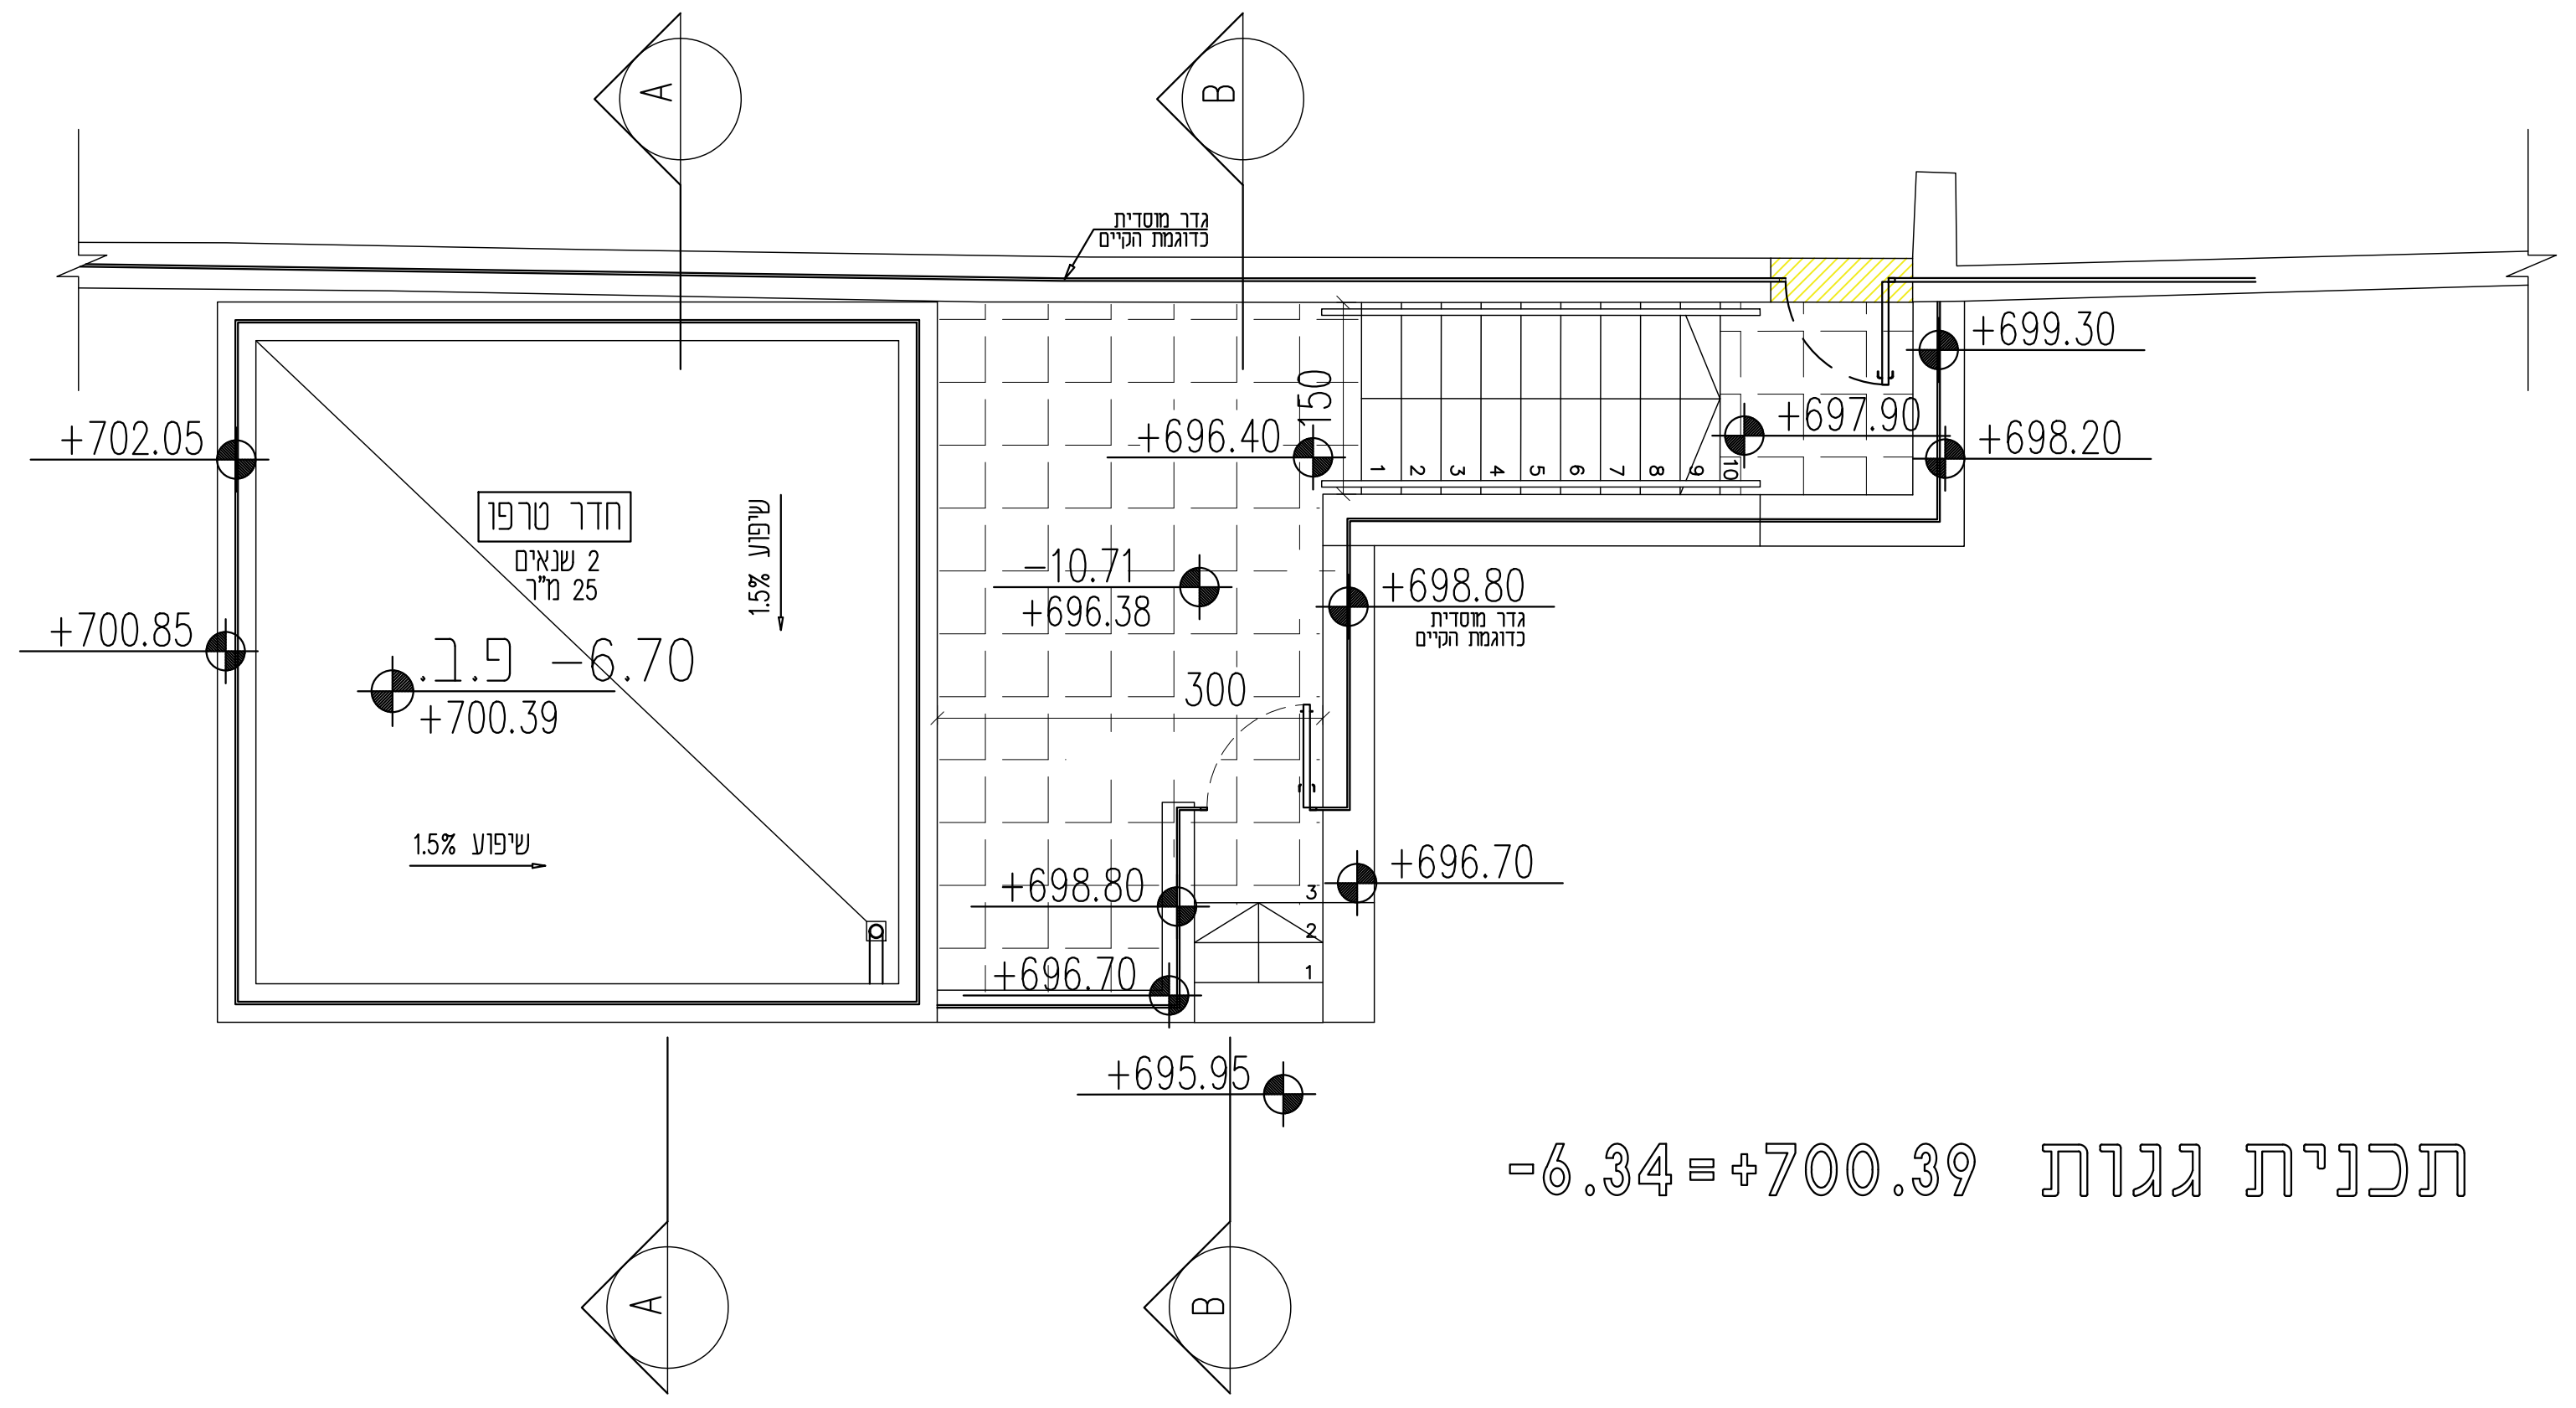
A
B
גדר מוסדית כדוגמת הקיים
חדר טרפו
2 שנאים
25 מ"ר
פ.ב. -6.70
+700.39
שיפוע 1.5%
+702.05
+700.85
+696.40
-10.71
+696.38
+699.30
+697.90
+698.20
+698.80
+696.70
+695.95
300
150

תכנית גגות -6.34=+700.39

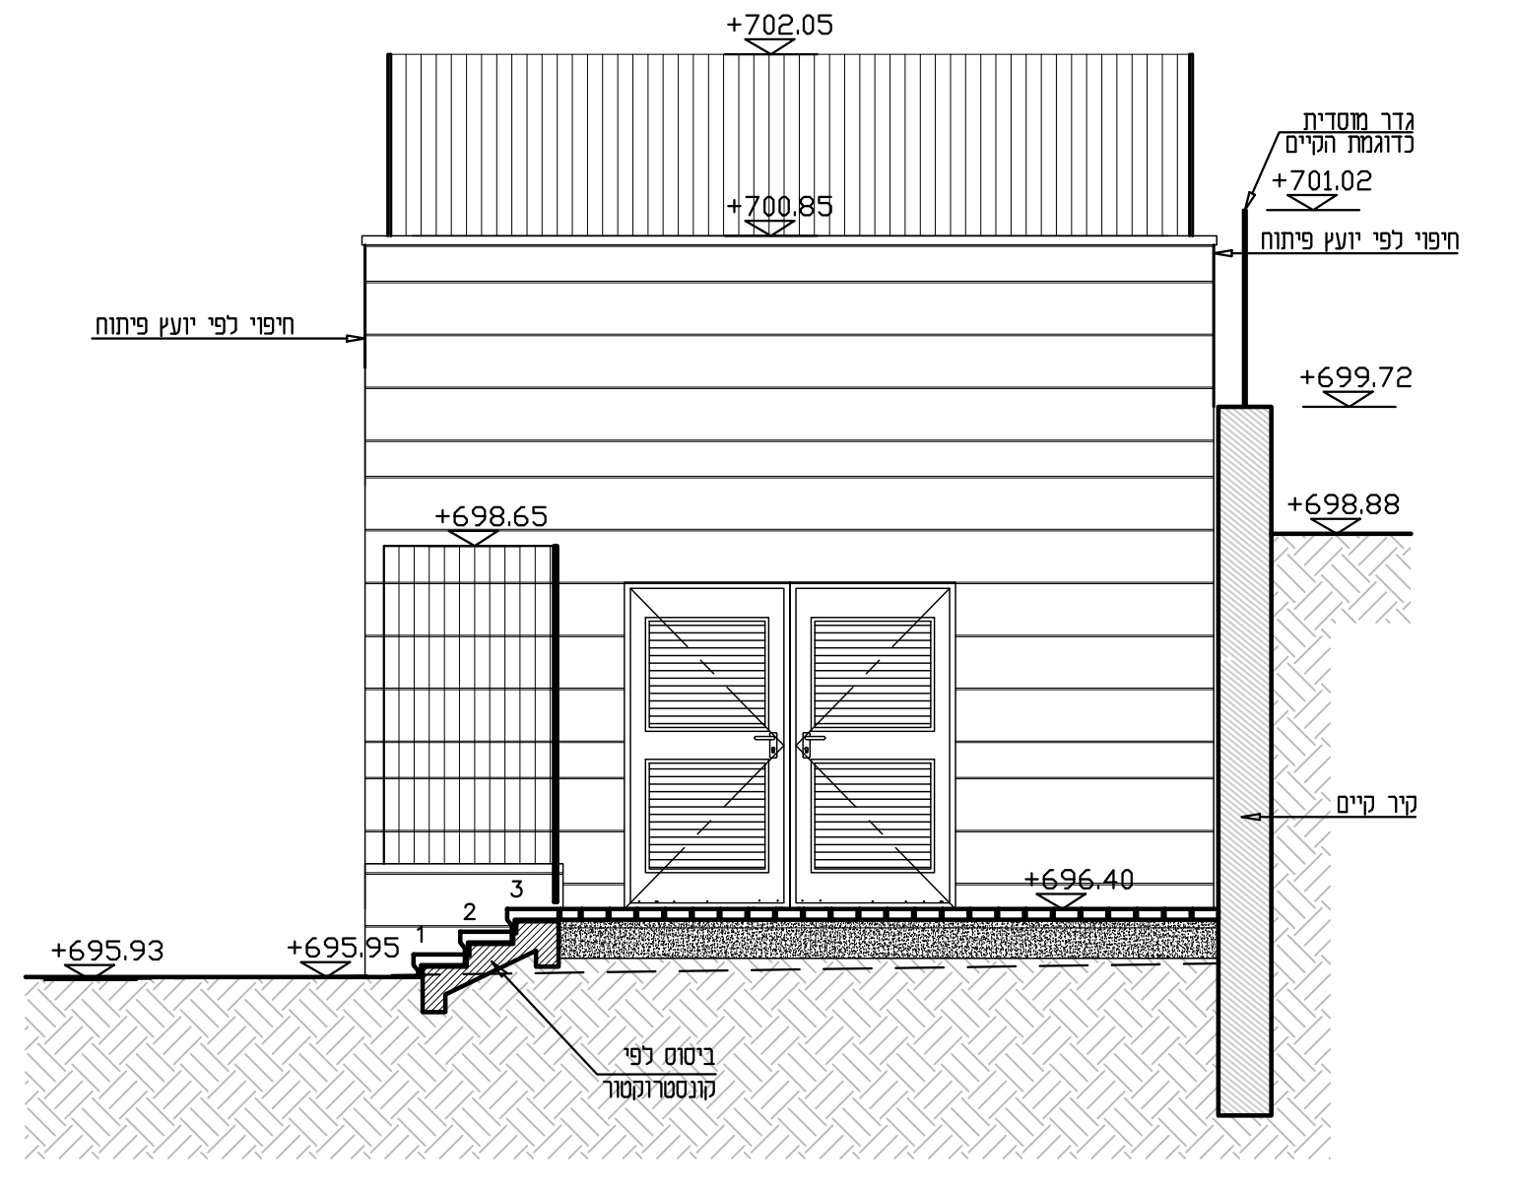
+702.05
+700.85
גדר מוסדית כדוגמת הקיים
+701.02
חיפוי לפי יועץ פיתוח
+699.72
+698.88
+698.65
קיר קיים
+696.40
+695.93
+695.95
ביסוס לפי קונסטרוקטור

חתך B-B

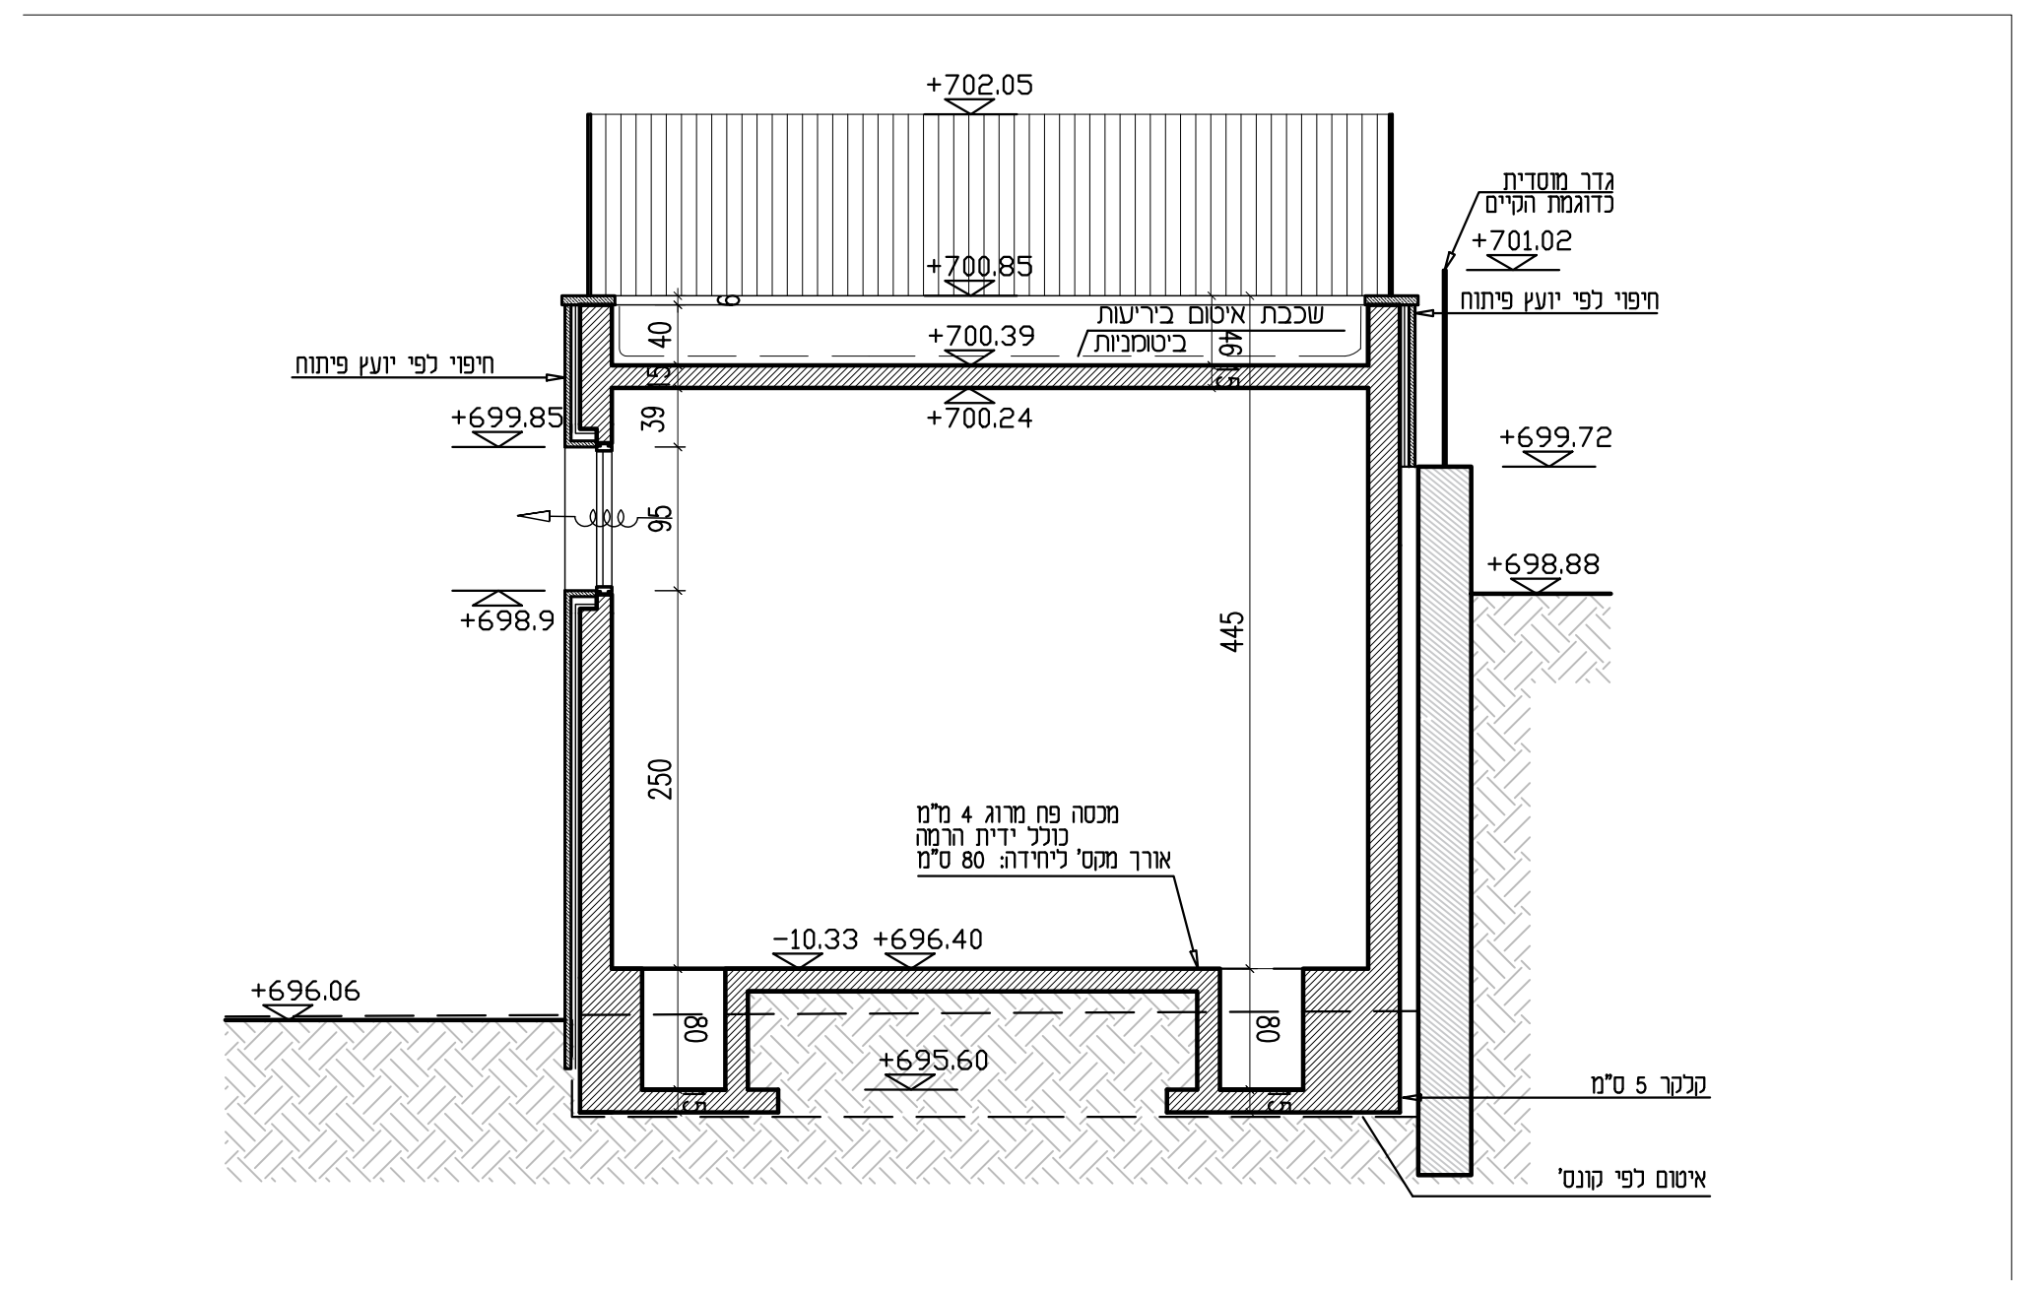
+702.05
+700.85
+700.39
+700.24
שכבת איטום ביריעות ביטומניות
גדר מוסדית כדוגמת הקיים
+701.02
חיפוי לפי יועץ פיתוח
+699.85
+699.72
+698.88
+698.9
445
250
מכסה פח מרוג 4 מ"מ כולל ידית הרמה אורך מקס' ליחידה: 80 ס"מ
-10.33 +696.40
+696.06
+695.60
מצע 5 ס"מ
איטום לפי קונס'

חתך A-A