


Cat. 1705

מערכת פארק עגול

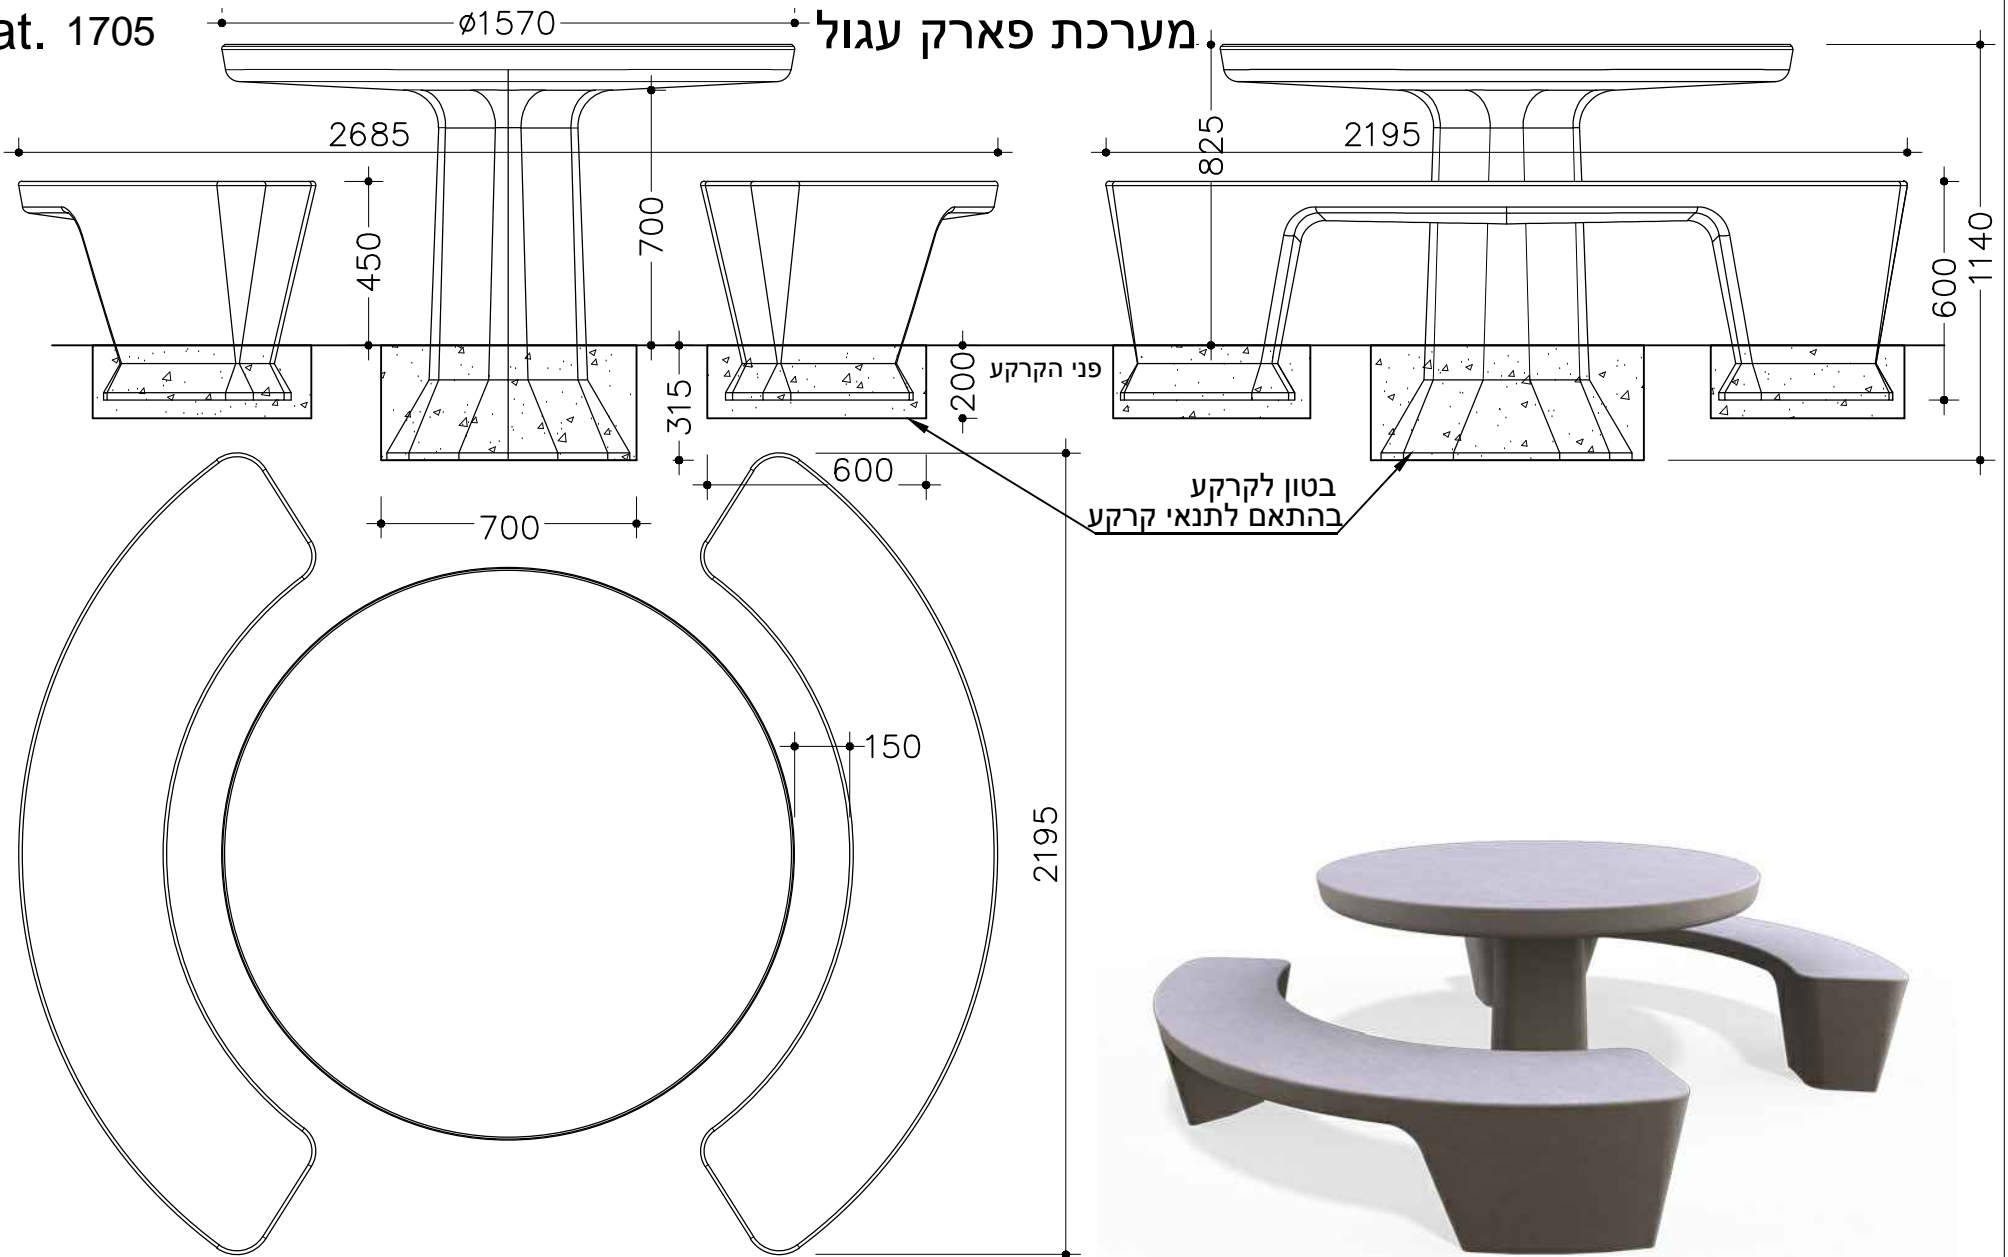

שחם ארינא 

שחם י. ארינא ובניו בע"מ רח' העמל 35 אזה"ת הקלה אשדוד 77606
טל 08-8563535 פקס 08-8562432

תאריך עידכון אחרון	מהדורה
09/04/2012	ב
יח מידה	מ"מ