

אין לבצע כל עבודה על-פי חכנית זו ללא רשות בניה בר חוקה

יש להודיע למהנדס לפחות 24 שעות מראש לפני כל יציקה או בדיקה העבודה מול חכנית האדריכל. במקרה של ספק או אי-התאמה יש לפנות למהנדס בכל אופן אין להוציא מידות בסדרג החכנית ישארו רכשו הפרטים של המהנדס. העבודה תבוצע על-ידי קבלן רשום.

אין להעביר צנרת אינסטלציה דרך עמוד או קורה כלא קבלת אישור מהמהנדס.

בסוף:

- הבטח - 30 יום סופק ממפעל מאושר בלבד.
- אחד צוין אחת בחכנית.
- אין להסוף מים או כל חומר אחר רכפון.
- יש להקפיד על הודוק הבטחון ע"י ויברסור.
- אין לצאת בסוף עונה וחצי לאחר היציאה מהמפעל ללא חומר מעכב.
- יש לאשר את הבטחון 3 ימים לאחר היציקה.
- אין לצאת בימי שישי.







פגרה:

- הפגרה - פגרה מוצעת ללא מרותכת.
- מידות התישבות הן מידות נטו.
- בתקרת משקעים יש להקפיד על הרבה כורסאות.
- קבלת מידה מלאה בתקרה.
- חפיפת מוסות ברזל בקורות ובתקרות לפחות 80 סנטימטרים קוטר הברזל.
- חפיפת מוסות ברזל בעמודים-לפחות 80 סנטימטרים.

חיפוי אבן:

אבני חיפוי יבוצעו בתואם חכנית האדריכלית ולפי פרט מהנדס.

המידות אינן כוללות את האבן

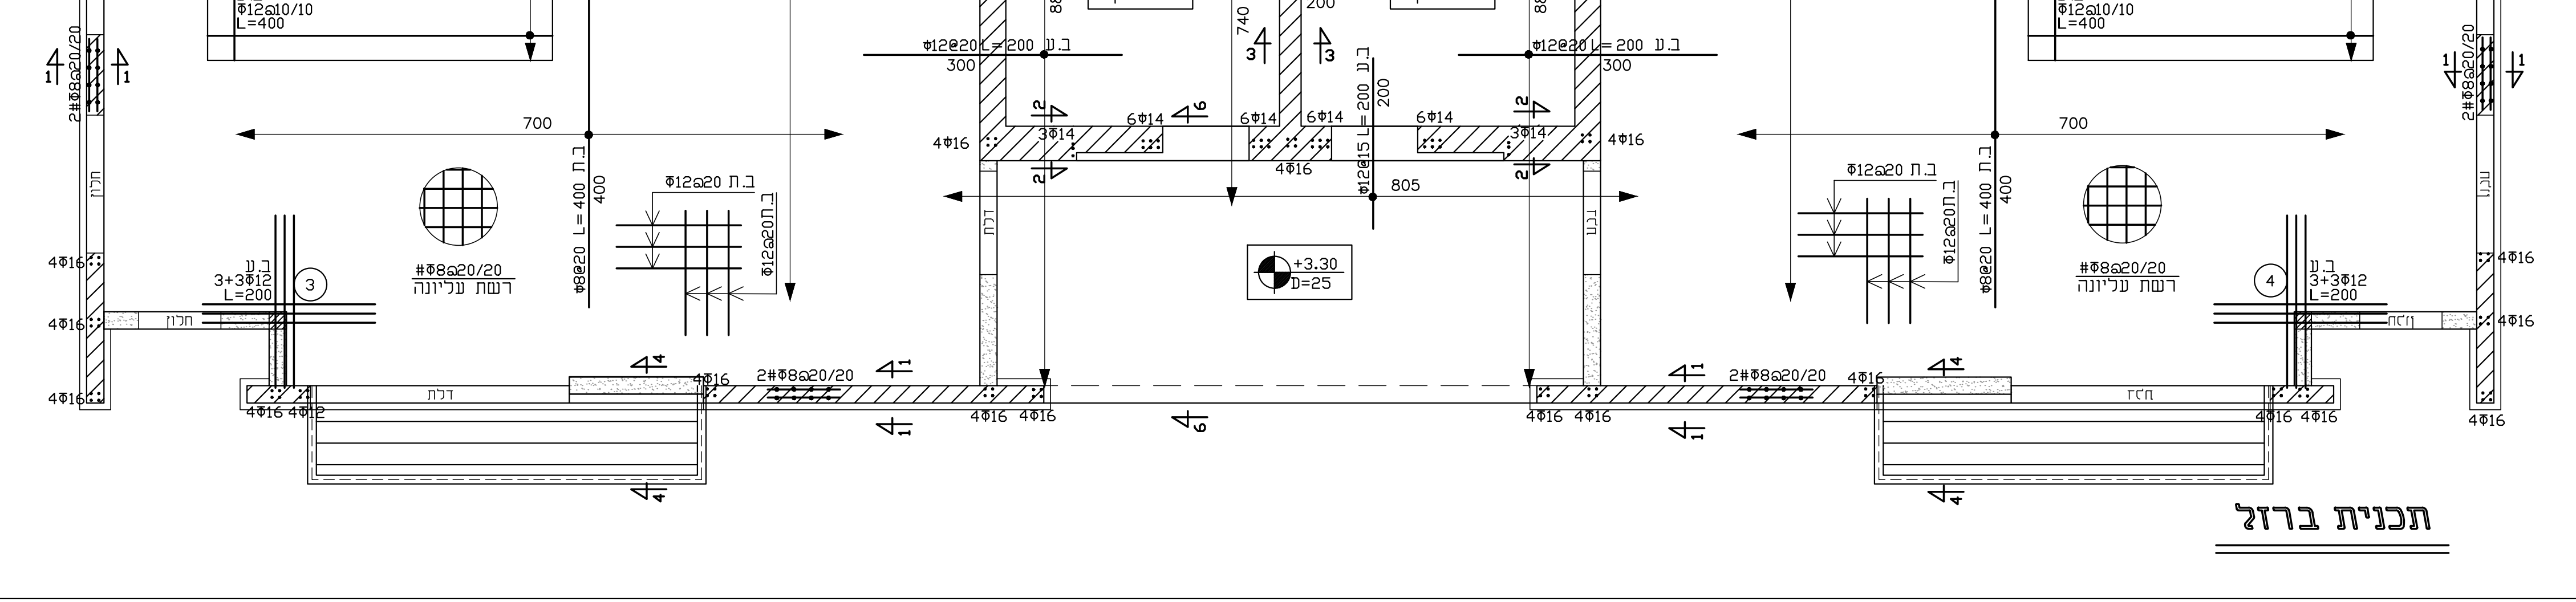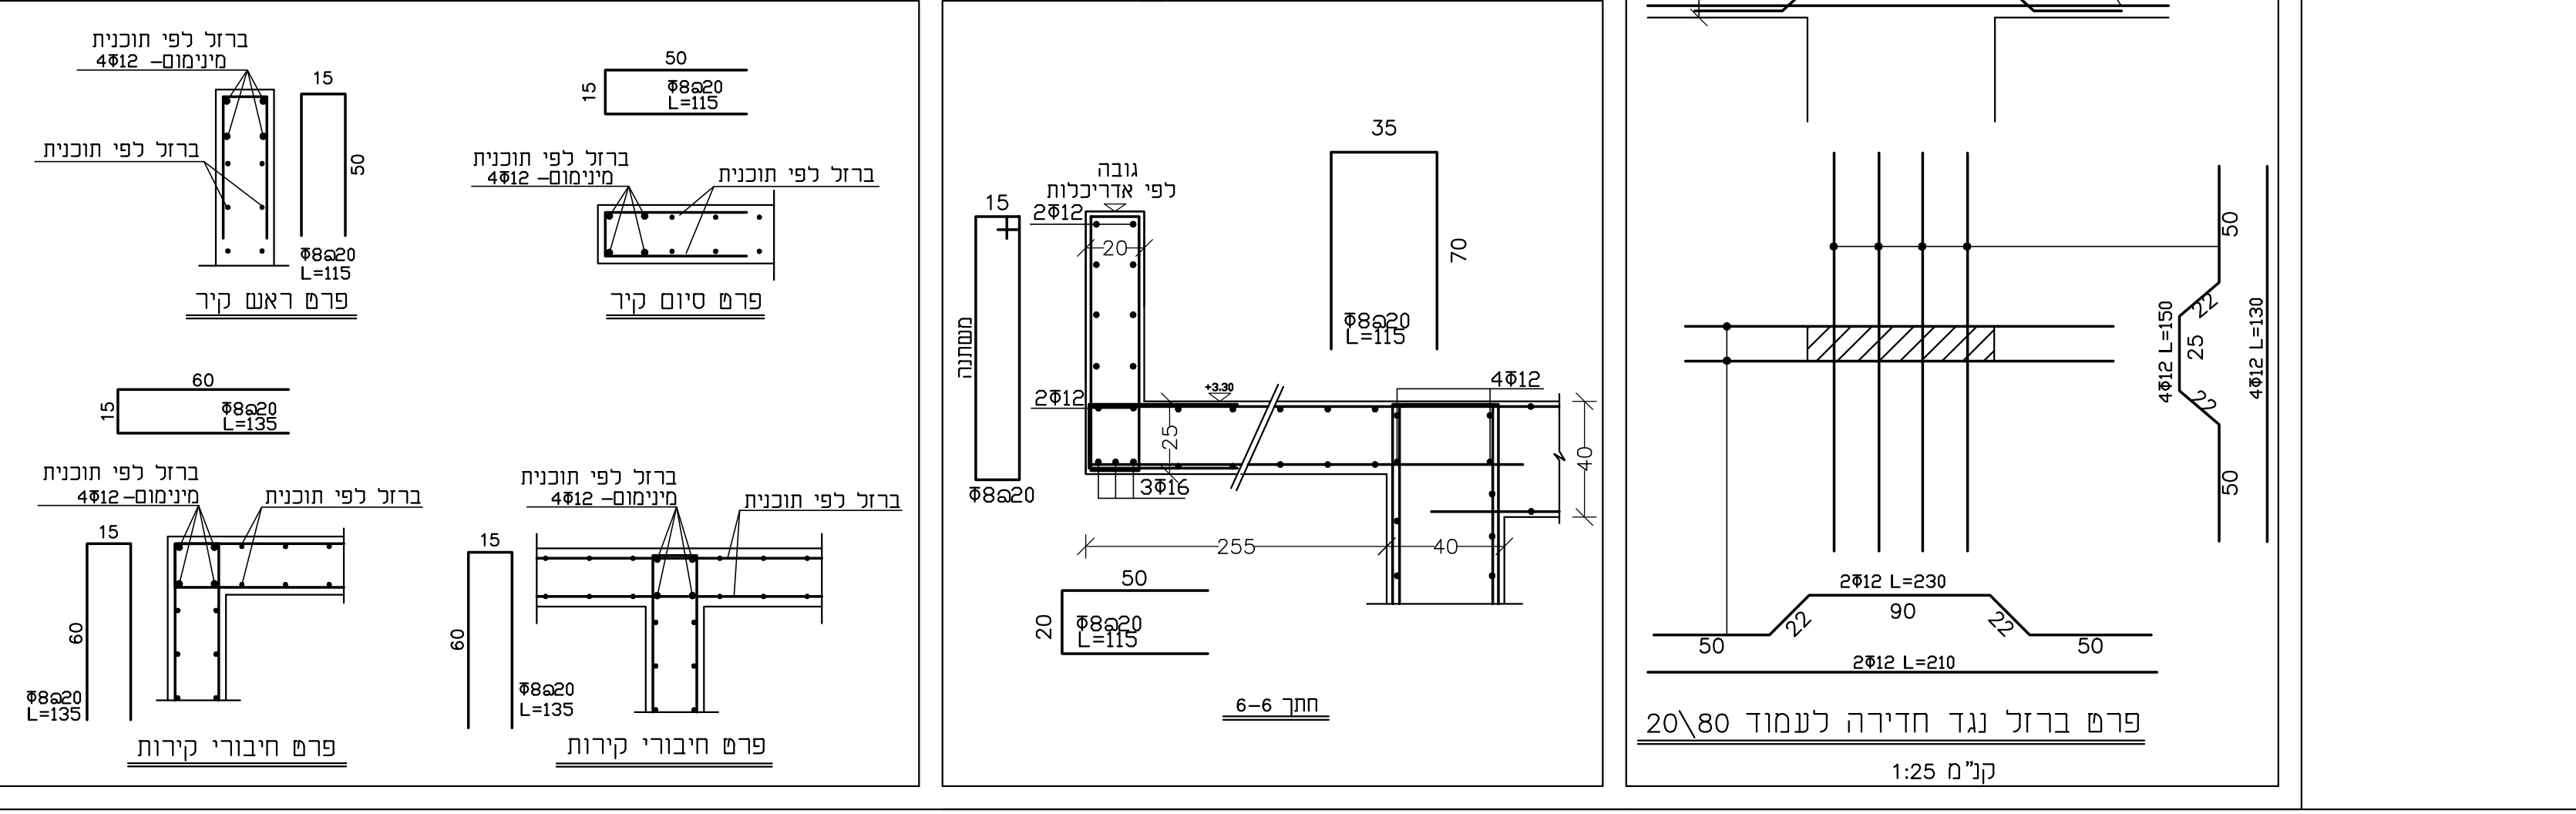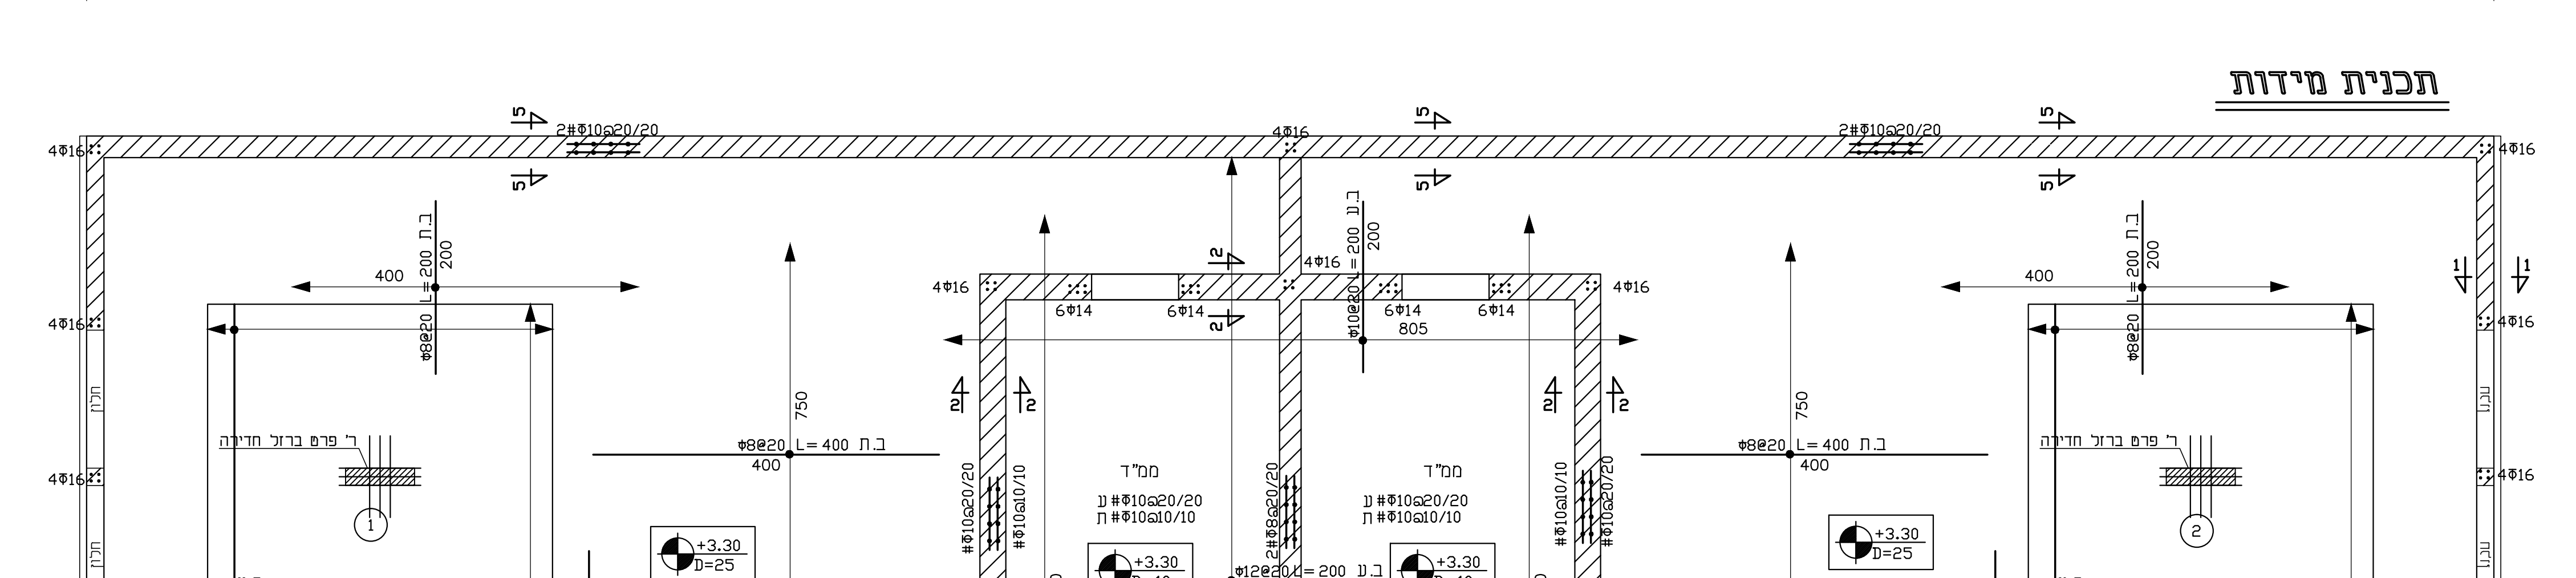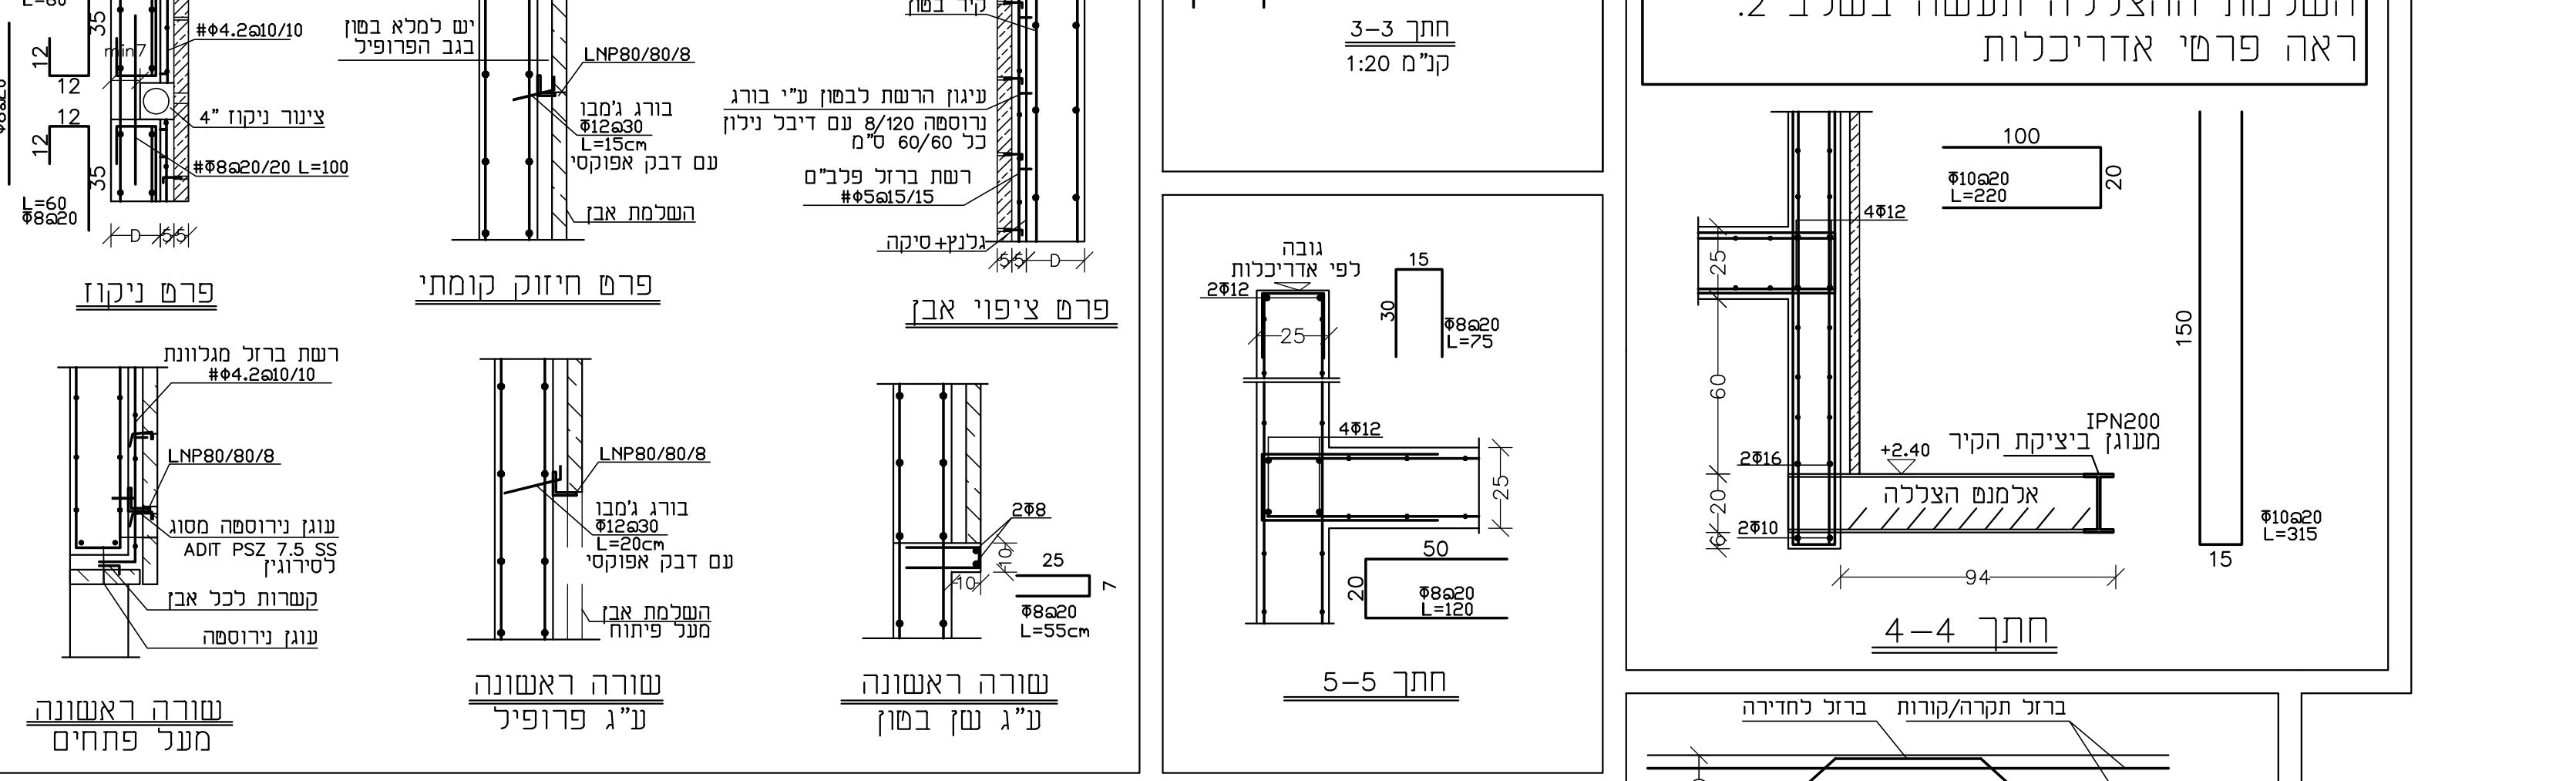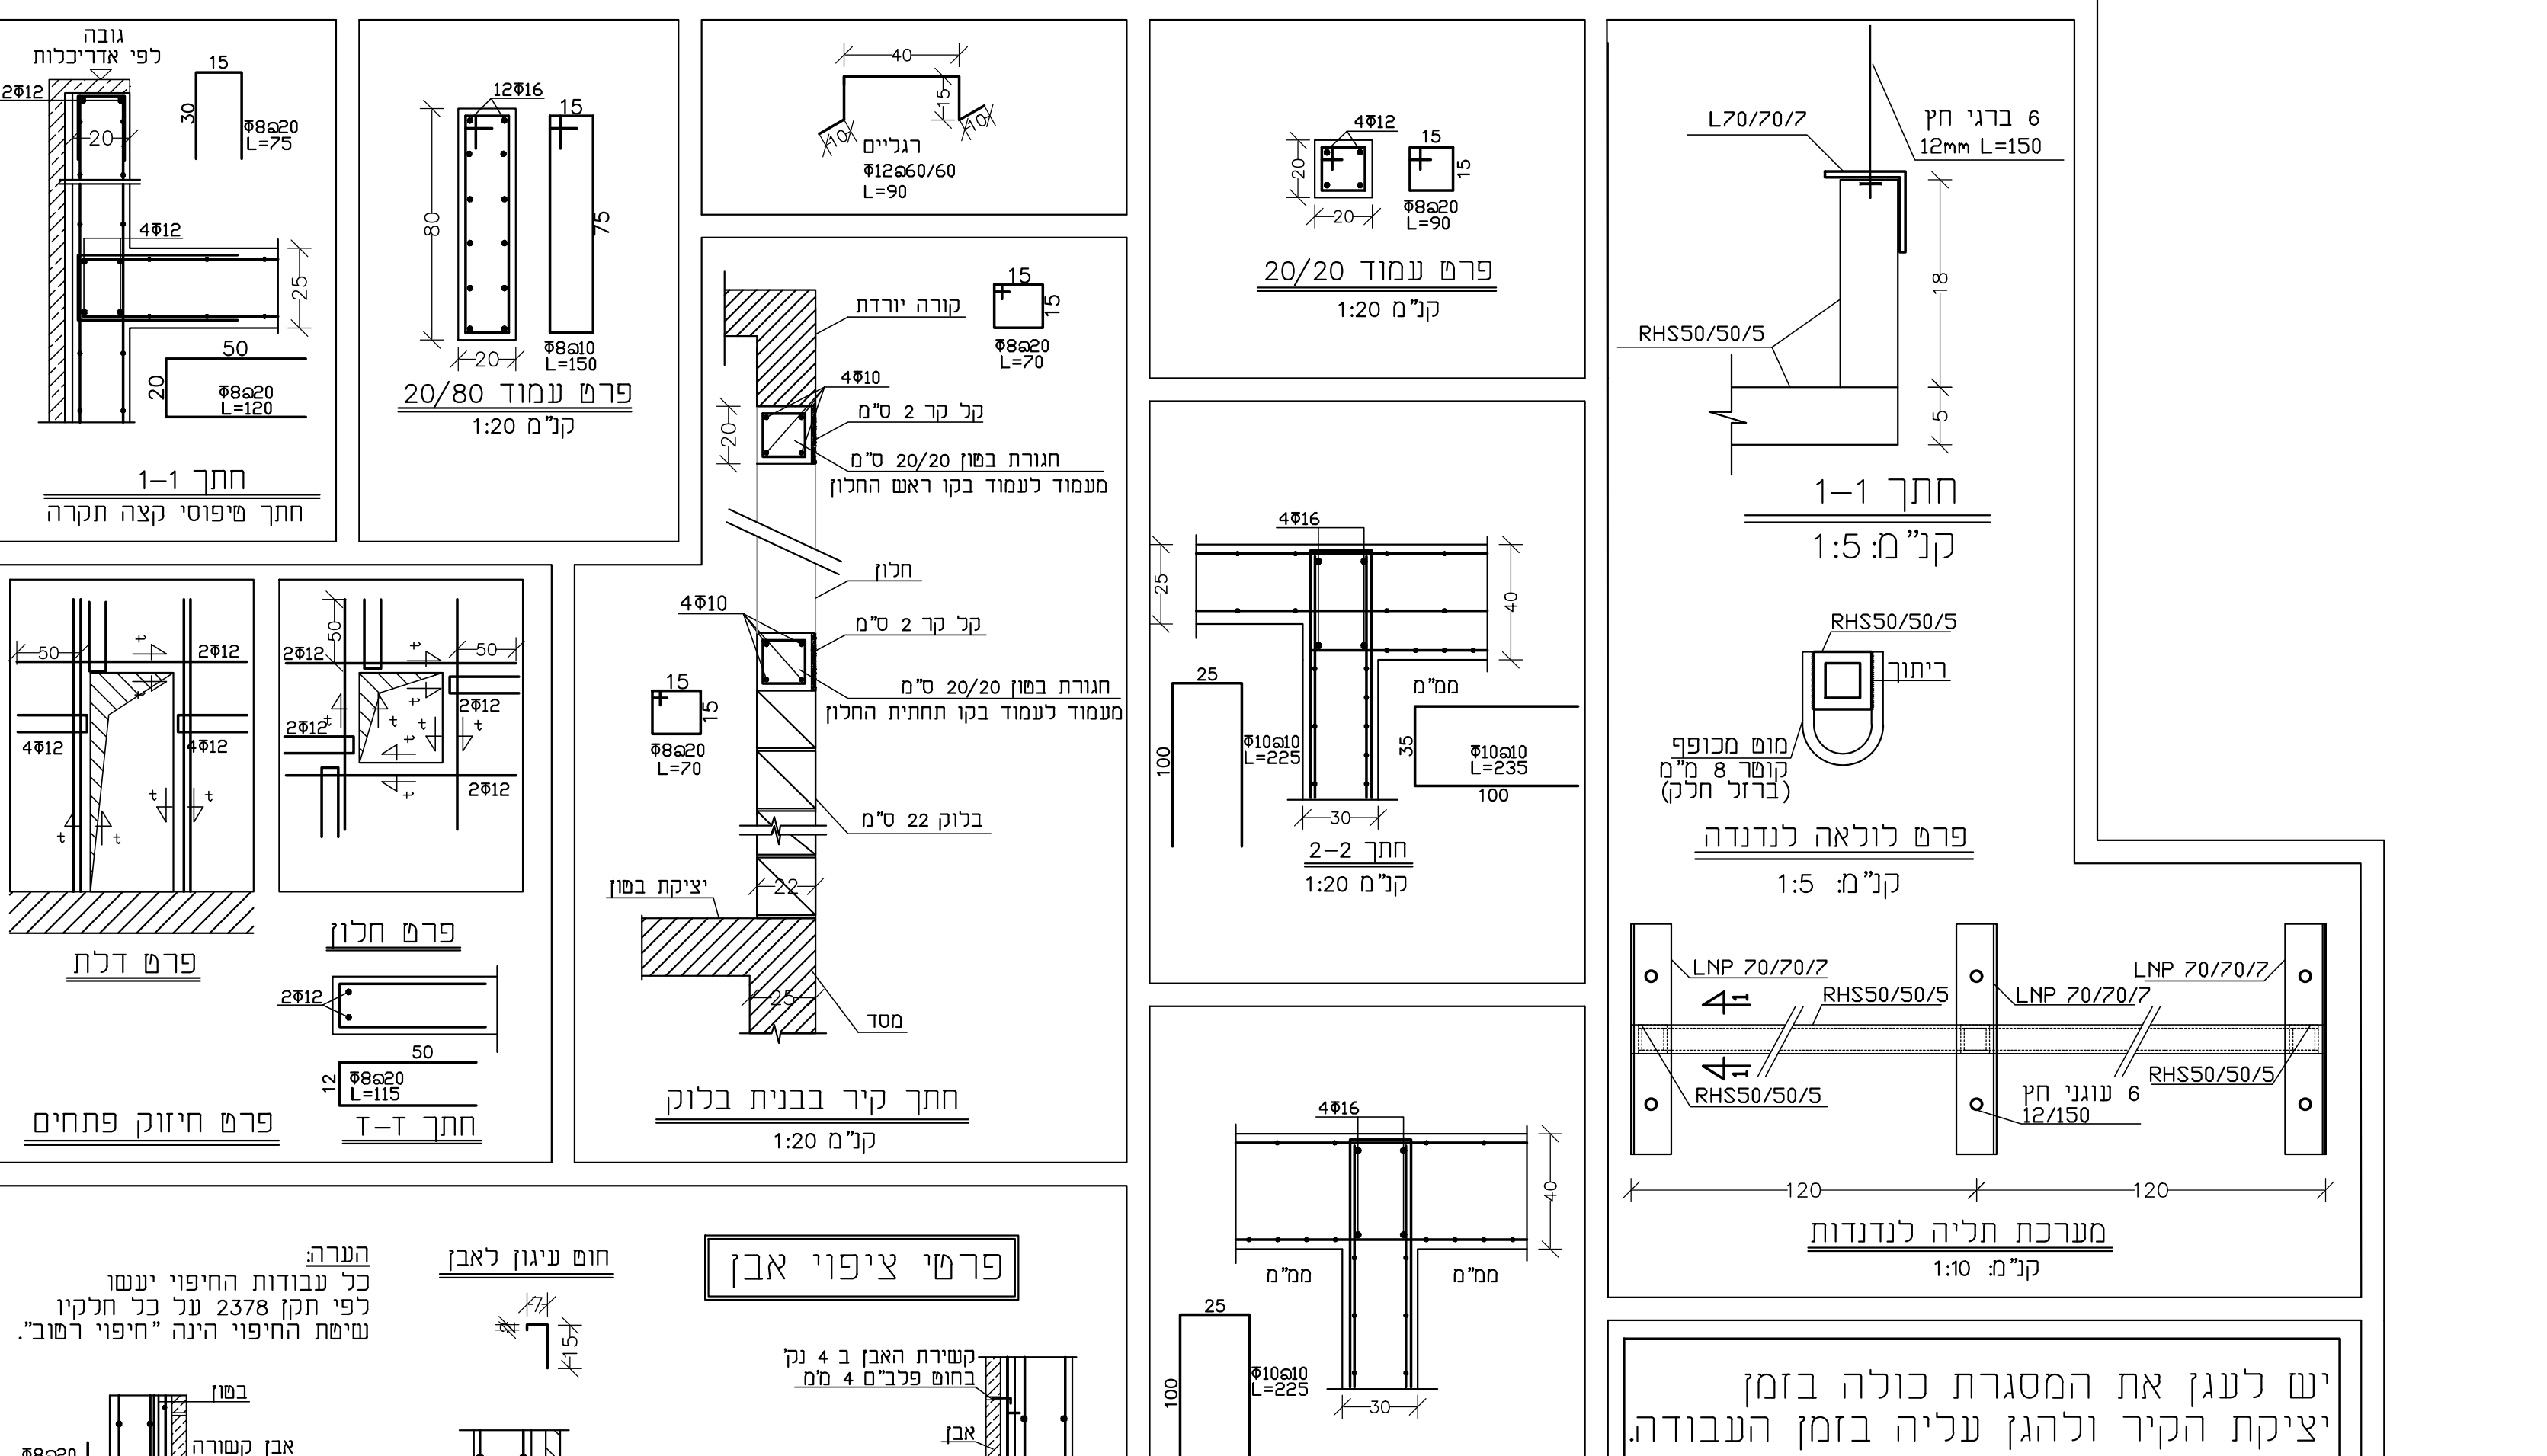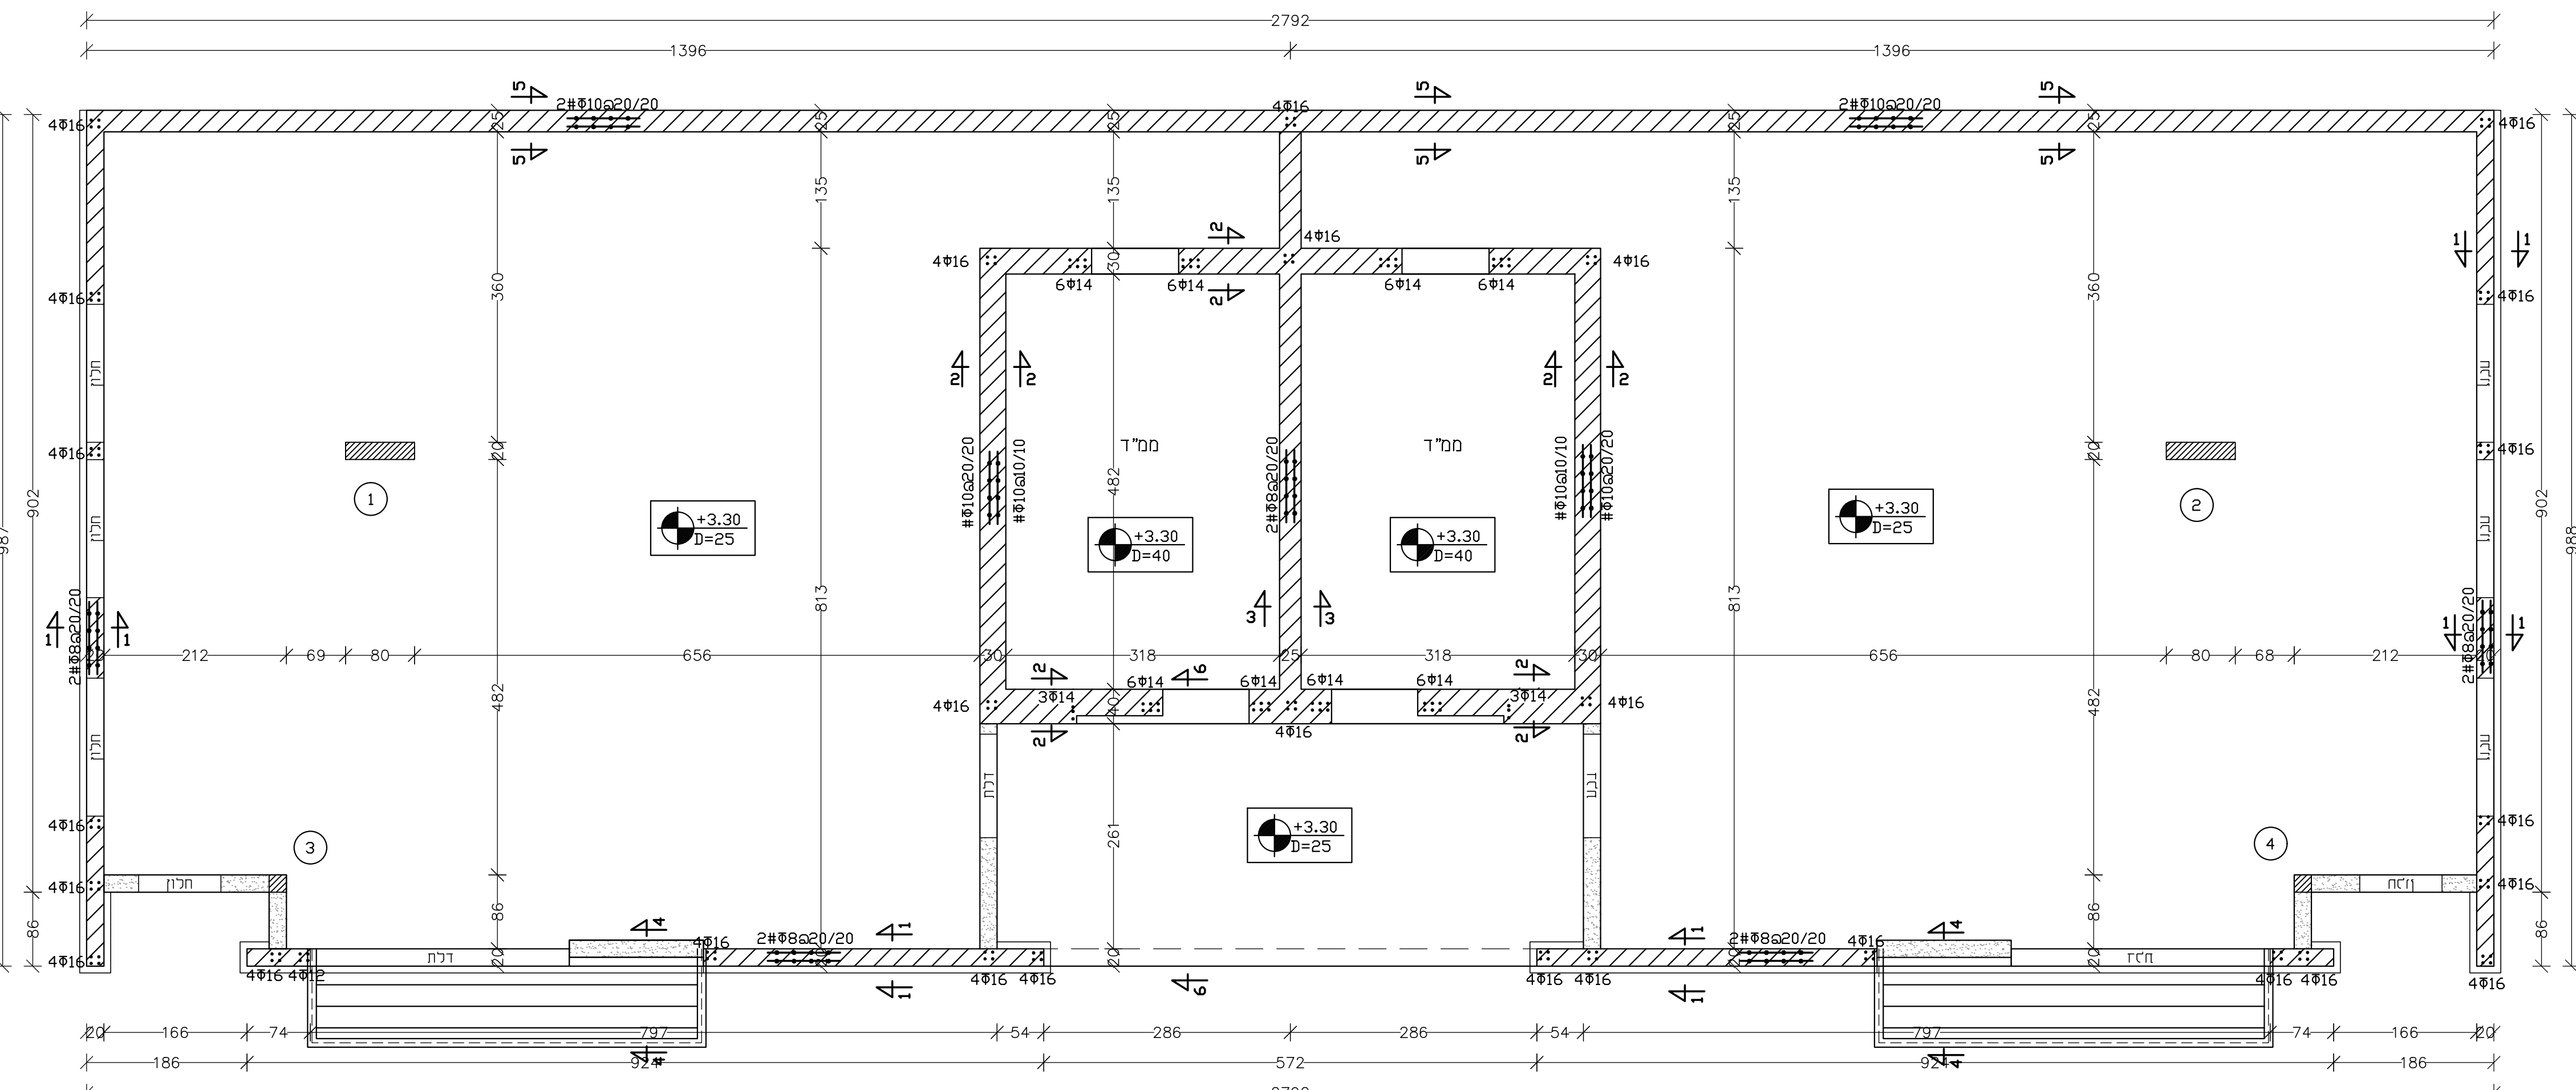

מקרא	
	קיר בסוף צומח
	קיר בסוף
	קיר מגן לא קונסטרוקטיבי
	קיר בלוק
	עמוד מגיע
	עמוד צומח
	(101)

חונאל כפיר מהנדס בניה
 מ.ר. 15045
 רח הטרפא 5 הר הזובנים י-ם
 טל: 02-5375098
 נייד: 054-2307270
 פקס: 077-4704234

כתיוב (מכרז) רביעונ

גני ילדים וזל

אדמ

מפרט +3.30

שרטוט:	מס' פרויקט: P-1598
אינה	ק.מ.י: 1:50 1:25 1:20
גילוי:	תאריך: 3 15/12/19