שינויים ותוספות

	הופץ ל	תאריך

שינויים ותוספות

מס'	מהות השינוי	סטטוס	חתימה	תאריך
1				
2				
3				
4				
5				
6				
7				
8				
9				
10				
קבצי מחשב				

תאריך: ____________

חתימה: ____________

0

תאריך מהדורה :

לעיון	למכרז	לביצוע

שניידר
תכנון כבישים ומדידות בע"מ

פארק תעשיה משגב 20179

טל' 04-9991010, פקס 04-9990006

E-mail: ronisn1010@gmail.com

כביש כניסה למבא חורון

שם התכנית:	הוכן עבור: מבא חורון
	המקום: מבא חורון
# חתך לאורך	תכנית מס: mevo-2
	קנ"מ: 1 : 100:1000 תאריך:
המבצע אחרי לבדיקת המידות ולהתאמתם במקום. על המבצע לבקר את כל המידות. על כל טעות או אי התאמה עליו להודיע למתכנן.	תכנן: רוני בדק: רוני שניידר
	שרטט: מולו אישר: רוני שניידר

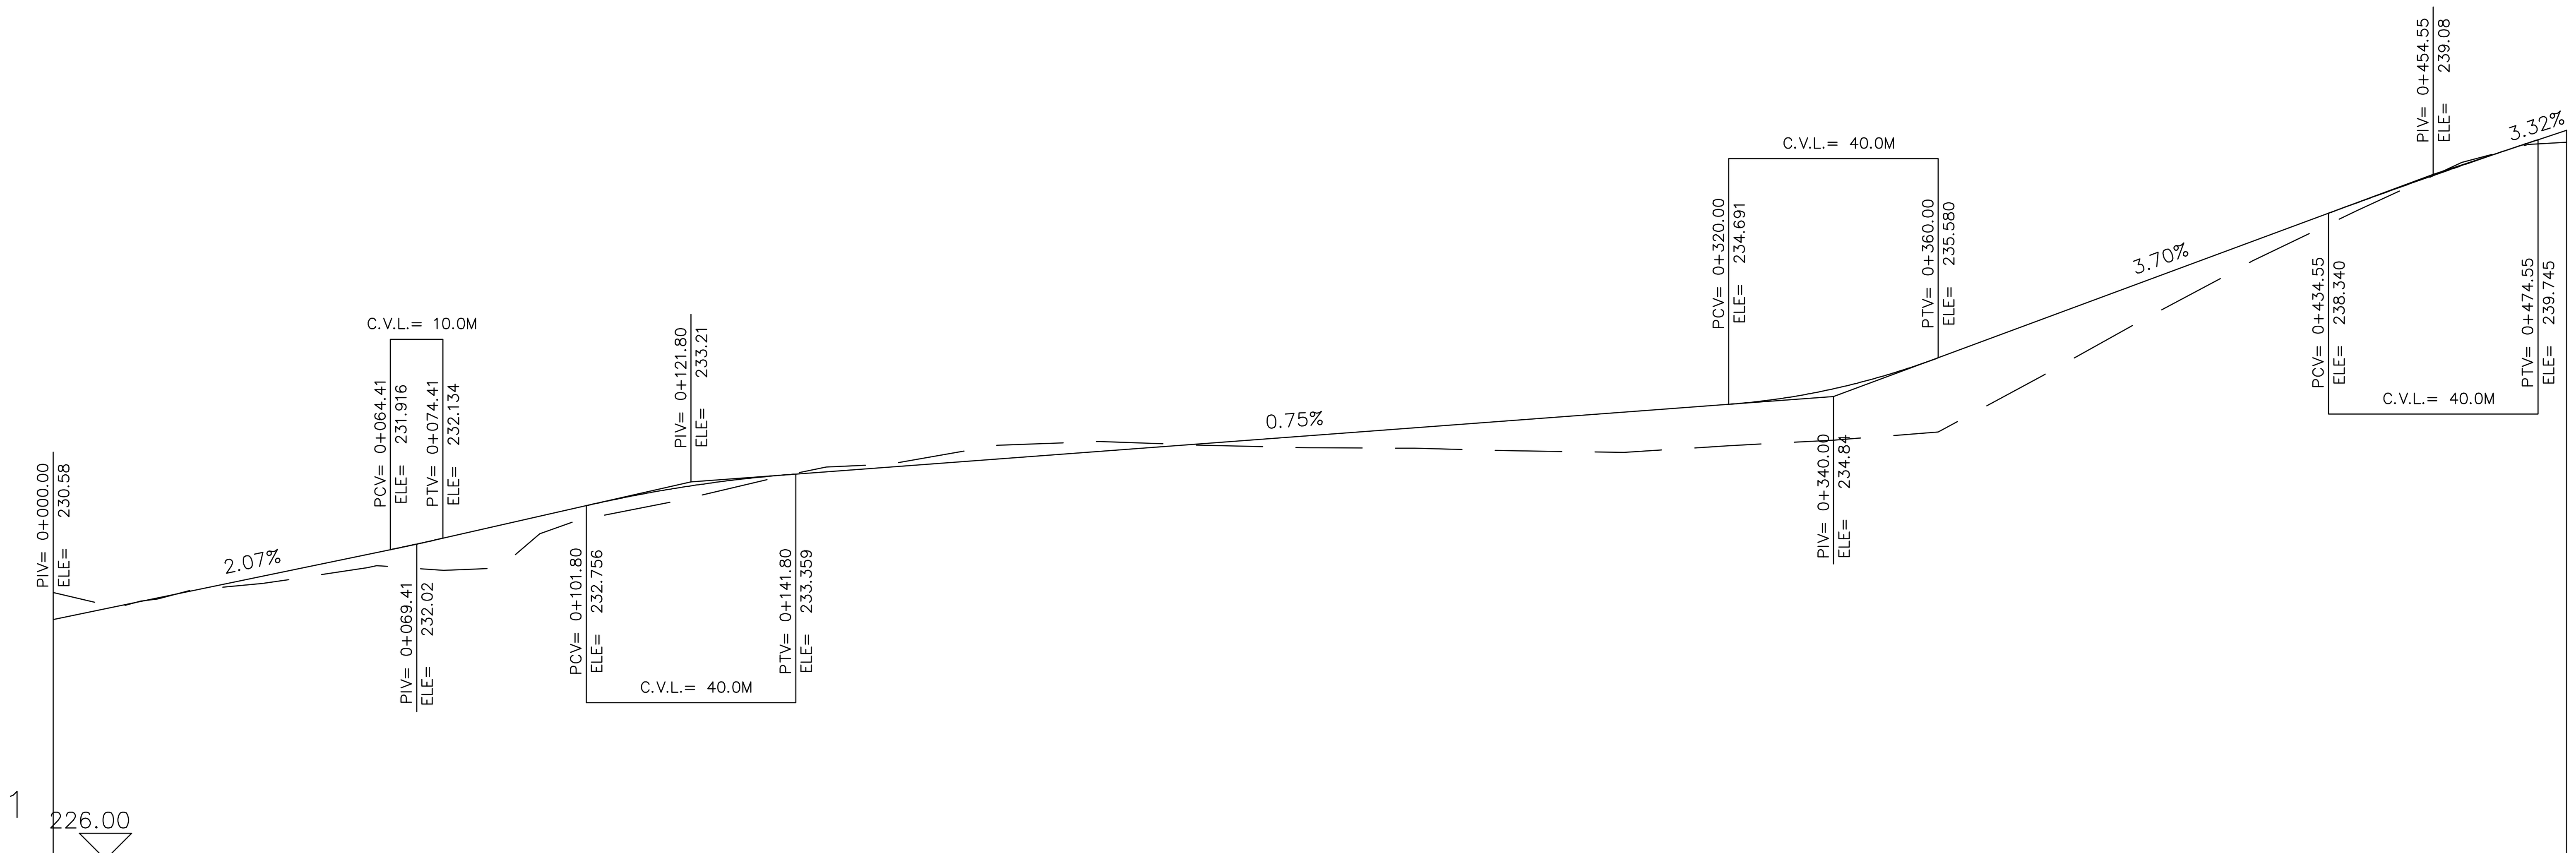

DESIGN ELEVATION רום מתוכנן	230.58, 230.99, 231.41, 231.82, 231.92, 232.13, 232.26, 232.71, 232.76, 232.93, 233.11, 233.24, 233.35, 233.36, 233.49, 233.65, 233.79, 233.94, 234.09, 234.24, 234.39, 234.54, 234.69, 234.80, 234.99, 235.25, 235.58, 236.32, 237.06, 237.80, 238.34, 238.54, 239.25, 239.74, 239.93
EXIST. ELEVATION רום קיים	231.10, 230.97, 231.27, 231.57, 231.54, 232.47, 232.86, 233.34, 233.55, 233.91, 233.98, 233.91, 233.86, 233.85, 233.80, 233.77, 233.90, 234.01, 234.16, 235.24, 236.36, 237.43, 238.39, 239.31, 239.70
SLOPES שיפוע מתוכנן	2.07% 64.41; A= 0.20% R= 5081. L= 10.0 F= 0.00; 2.27% 27.39; A= 1.52% L= 40.0 R= 2624. F= 0.08; 0.75% 178.20; A= 2.95% L= 40.0 R= 1354. F= 0.15; 3.70% 74.55; A= 0.38% L= 40.0 R= 10565. F= 0.02; 3.32%
רום כביש מצטלב היסט קו-אדום	
	20.00, 20.00
HORIZONTAL AXIS תואי אופקי	0.00; L=25.03; 25.03; R= 70.00LT BIS= 3.90 TNG= 23.68 LEN= 45.66 DA= 37d22'24"; 70.69; L=36.35; 107.04; R= 70.00RT TNG= 4.87 BIS= 0.17 LEN= 9.73 DA= 7d57'51"; 116.77; L=79.41; 196.18; 196.19; L=95.43; 291.62; 296.97; L= 181.54; 478.51
CUMM. DISTANCE מרחק סכומי	0.00, 20.00, 40.00, 60.00, 64.41, 74.41, 80.00, 100.00, 101.80, 110.00, 120.00, 130.00, 140.00, 141.80, 160.00, 180.00, 200.00, 220.00, 240.00, 260.00, 280.00, 300.00, 320.00, 330.00, 340.00, 350.00, 360.00, 380.00, 400.00, 420.00, 434.55, 440.00, 460.00, 474.55, 480.00
	100, 101, 102, 103, 104, 105, 106, 107, 108, 109, 110, 111, 112, 113, 114, 115, 116, 117, 118, 119, 120, 121, 122, 123, 124

Scale 1: 100/ 1000 ROAD NAME : 1