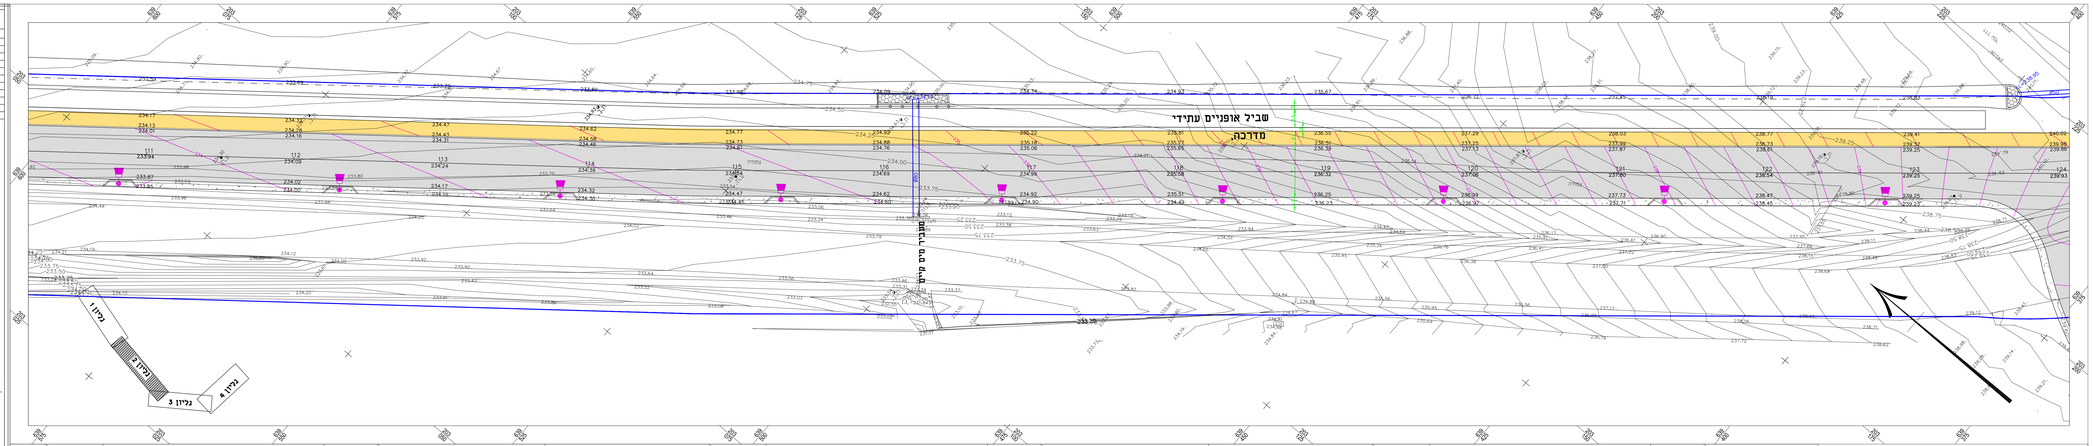

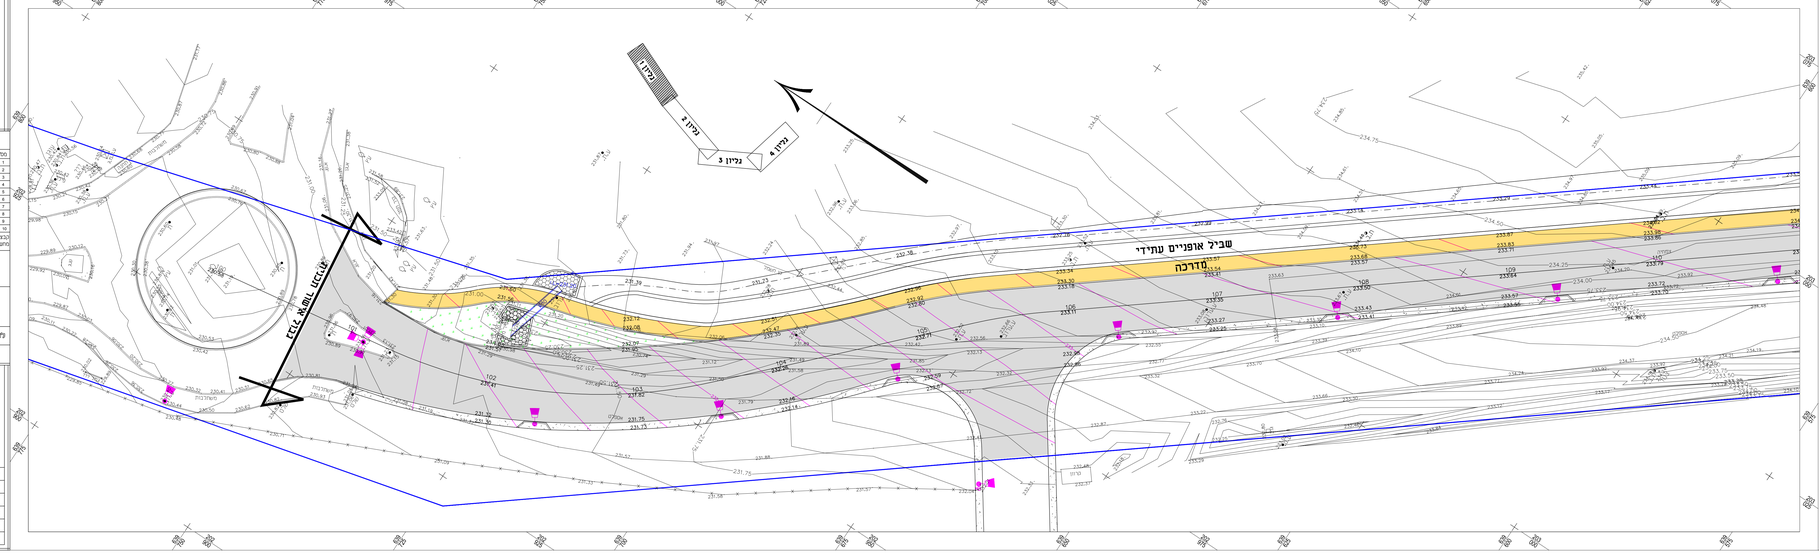

שינויים ותוספות

	הופץ ל	תאריך

מקרא:

- ▨ כביש במבנה מלא
- ▨ קירצוף וריבוד
- 🟨 מדרכה

שינויים ותוספות

מס'	מהות השינוי	סטטוס	חתימה	תאריך
1	עידכון היקף הביצוע			2.8.21
2				
3				
4				
5				
6				
7				
8				
9				
10				
קבצי מחשב				

תאריך: ____________

חתימה: ____________

1

תאריך מהדורה :

לעיון ○	למכרז ●	לביצוע ○

שניידר

תכנון כבישים ומדידות בע"מ

פארק תעשיה משגב 20179

טל' 04-9991010, פקס 04-9990006

E-mail: ronisn1010@gmail.com

כביש כניסה למבא חורון

הוכן עבור: מבא חורון

המקום: מבא חורון

תכנית מס': mevo-1-a

קנ"מ: 1 : 250

תאריך:

תכנן: רוני

שרטט: מולו

ביקר: רוני שניידר

אישר: רוני שניידר

שם התכנית:

תנוחה

גליונות 1,2

המבצע אחרי לבדיקת המידות ולהתאמתם במקום.
על המבצע לבקר את כל המידות.
על כל טעות או אי התאמה עליו להודיע למתכנן.

שביל אופניים עתידי
מדרכה
מעביר מים קיים
Ø80
I.L=234.15
גליון 1
גליון 2
גליון 3
גליון 4

גליון 1
גליון 2
גליון 3
גליון 4
שביל אופניים עתידי
מדרכה
גבול עבודה
Ø80
I.L=231.20
משתלבות
אספלט