


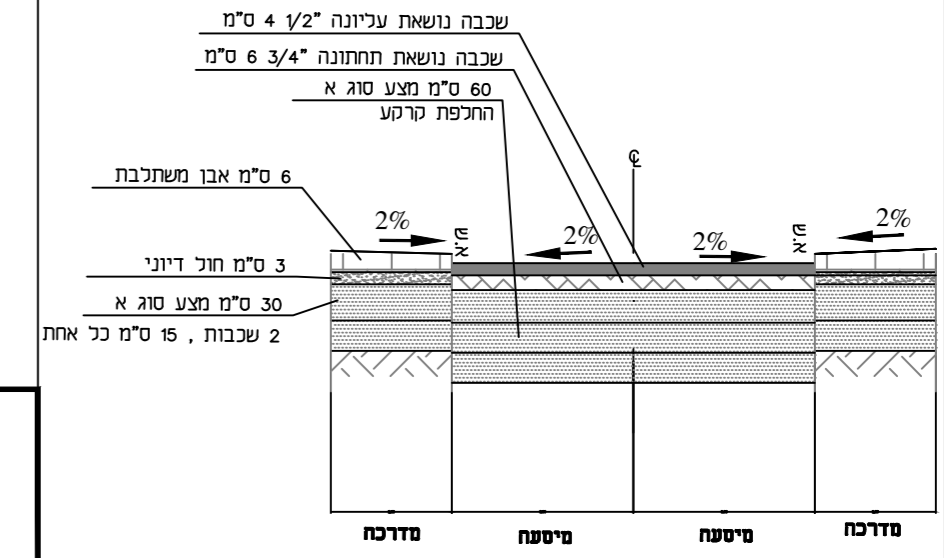

**חתך טיפוסי  
ללא קניים**



**מקרא**


- א.ש. חדשה
- א.ש. קיימת
- א.ש. לפירוק
- גבולות מגרשים
- מדרכה חדשה או קיימת להרחבה
- תמרורים קיימים או חדשים להצבה
- תמרור קיים להעתקה

29.03.2020	עדכון תכנון	2
06.08.2019	עדכון גבולות אישור + הסמעת גבולות מגרשים	1
מס' תאריך ↑	עדכונים ושינויים ↑	
<input type="radio"/> לעיון	<input type="radio"/> לאינפורמציה	<input type="radio"/> לאישור
<input checked="" type="radio"/> לביצוע	<input type="radio"/> לתאום שרותים	<input type="radio"/> למכרז

**L.B.S Engineering**  
**אל.בי.אס הנדסה**  
 הנדסה אזרחית ומדידות  
 הנדסת כבישים ותנועה  
 תכנון ויעוץ הנדסי

המבצע אחראי כבידיקת התכנית ולהתאמתו במקום. על המבצע לבקר את כל המידות, ועל כל טעות או אי התאמה, עליו להודיע למתכנן. אין לקבוע מידות ע"י מדידות בשטח.

Project:	פרויקט:	מזמין
תחנות אוטובוס - מעלה לבונה		
Title:	כותרת:	
תחנה מס' 4		
File Name:	שם קובץ:	
Tnua.dwg		
Drawing No' :	מס' גליון:	
001		
Job No' :	Date	
מס' עבודה:	תאריך:	
29/03/20		
Scale	1:250	

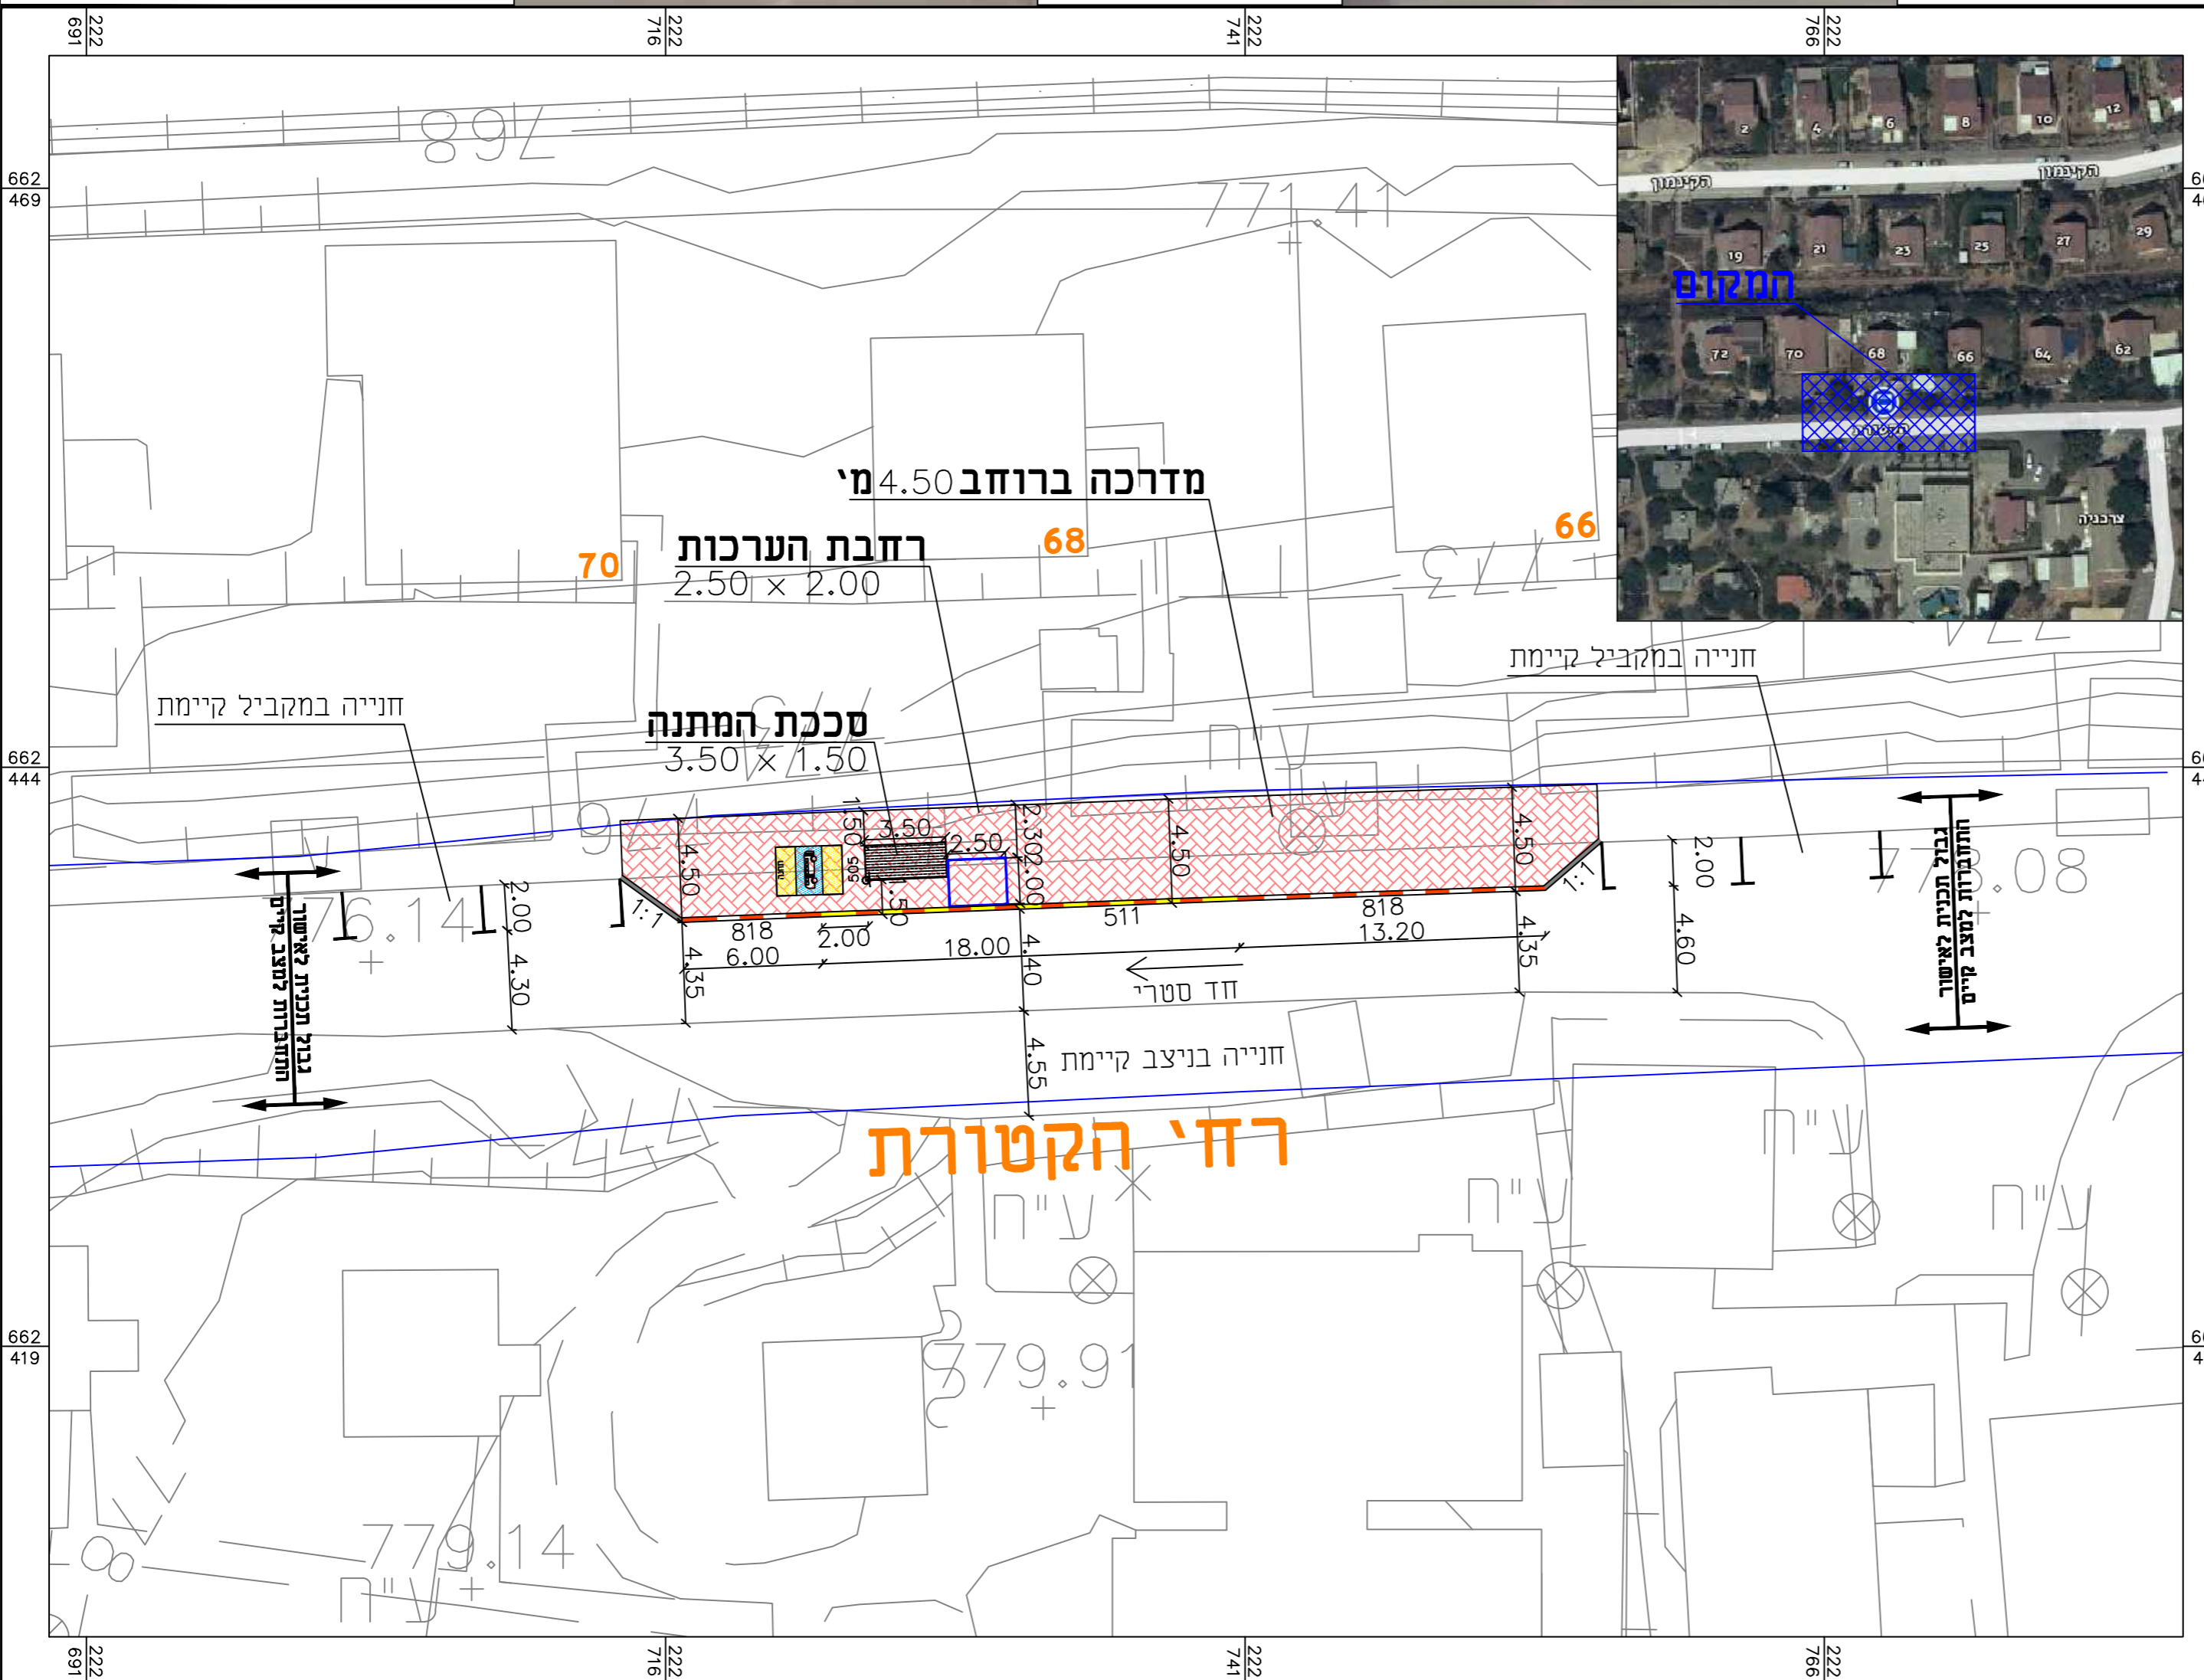

**רחי' הקטורת**

**רחבת הערכות**  
2.50 x 2.00

**סככת המתנה**  
3.50 x 1.50

חנייה במקביל קיימת

חנייה במקביל קיימת

חנייה בניצב קיימת

בניית תכנית לאישור  
המתנה לתצב קיים

מ"ל צמח עליונות  
אומצת ונאטצ גבול