

תפוצה					
תאריך  
28.04.22


**רשימת פרטים:**

- קיר פיתוח-אבן 'טליאני'
- קיר פיתוח-אבן 'ה'אמי'
- גדר מוסדית בגובה 2 מ'
- מעקה בטיחות


תרשים סביבה

**זיוון תכנון ועיצוב**  
אדריכלות נוף ועיצוב פנים  
כיסופים 13 ניצן  
פני: 054-6672018


מזמין	חז"ל מטה בנימין
פרויקט	מרקם תרבות שלומים מוגרש 691
תכנית	פרטים
מס' תכנית	2
קוד מידה	1:20/1:26
תאריך	26.04.2022
מחזור	0
שם קובץ	08.08.2021.mxd

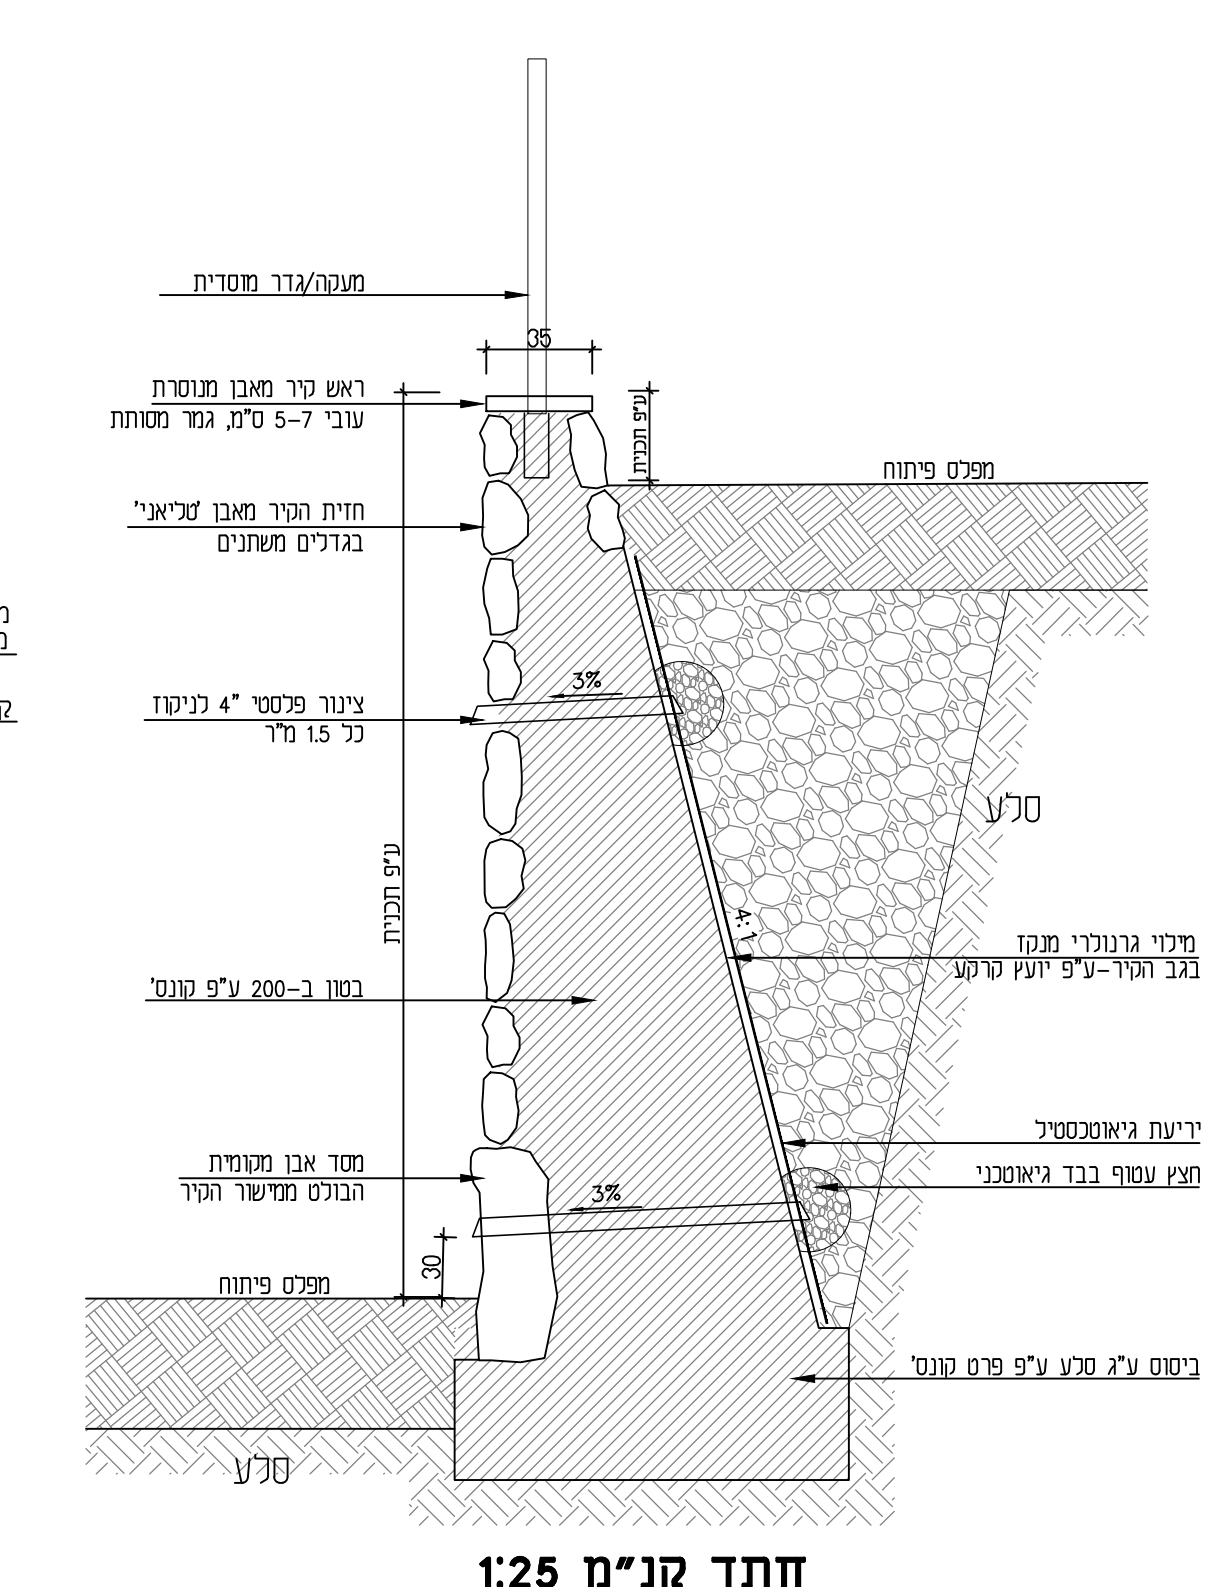


פרט זה הינו פרט אדריכלי בלבד יש לבצע ע"פ פרט קונסטרוקטור כנולי הנחיות ביטום, זיון וסוג הבטון

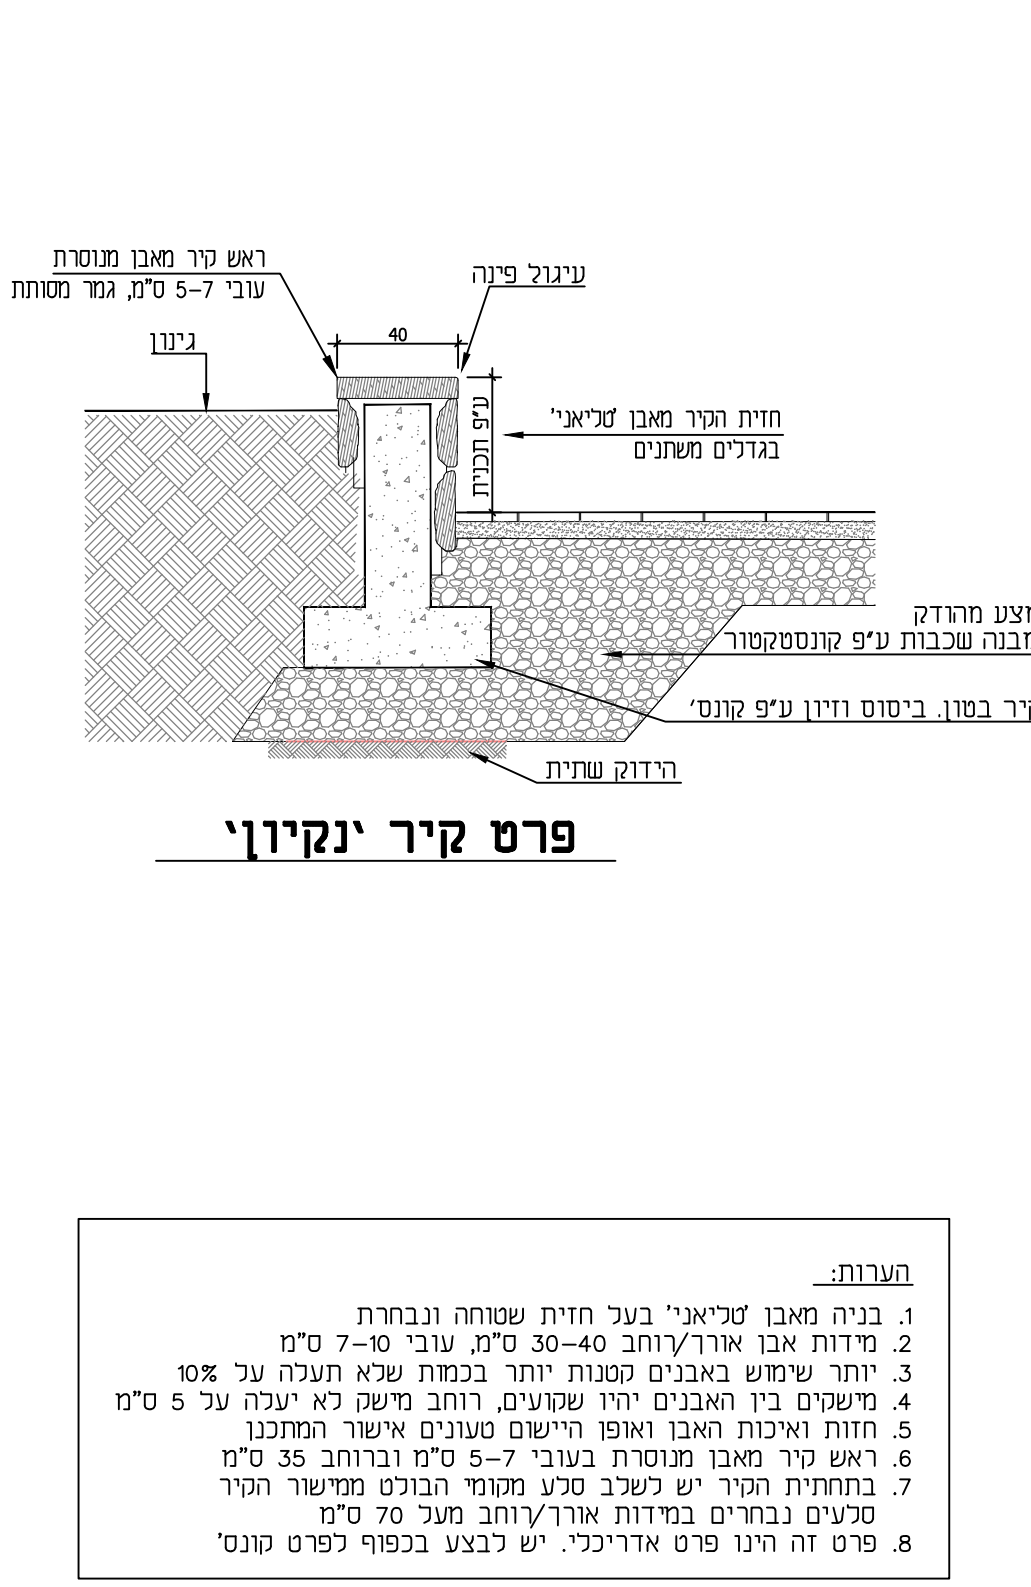



**הערות:**  
1. בניה מאבן טליאני בעל חזית שטוחה ונבחרת  
2. מידות אבן אורז/רוחב 30-40 ס"מ, עובי 10-7 ס"מ  

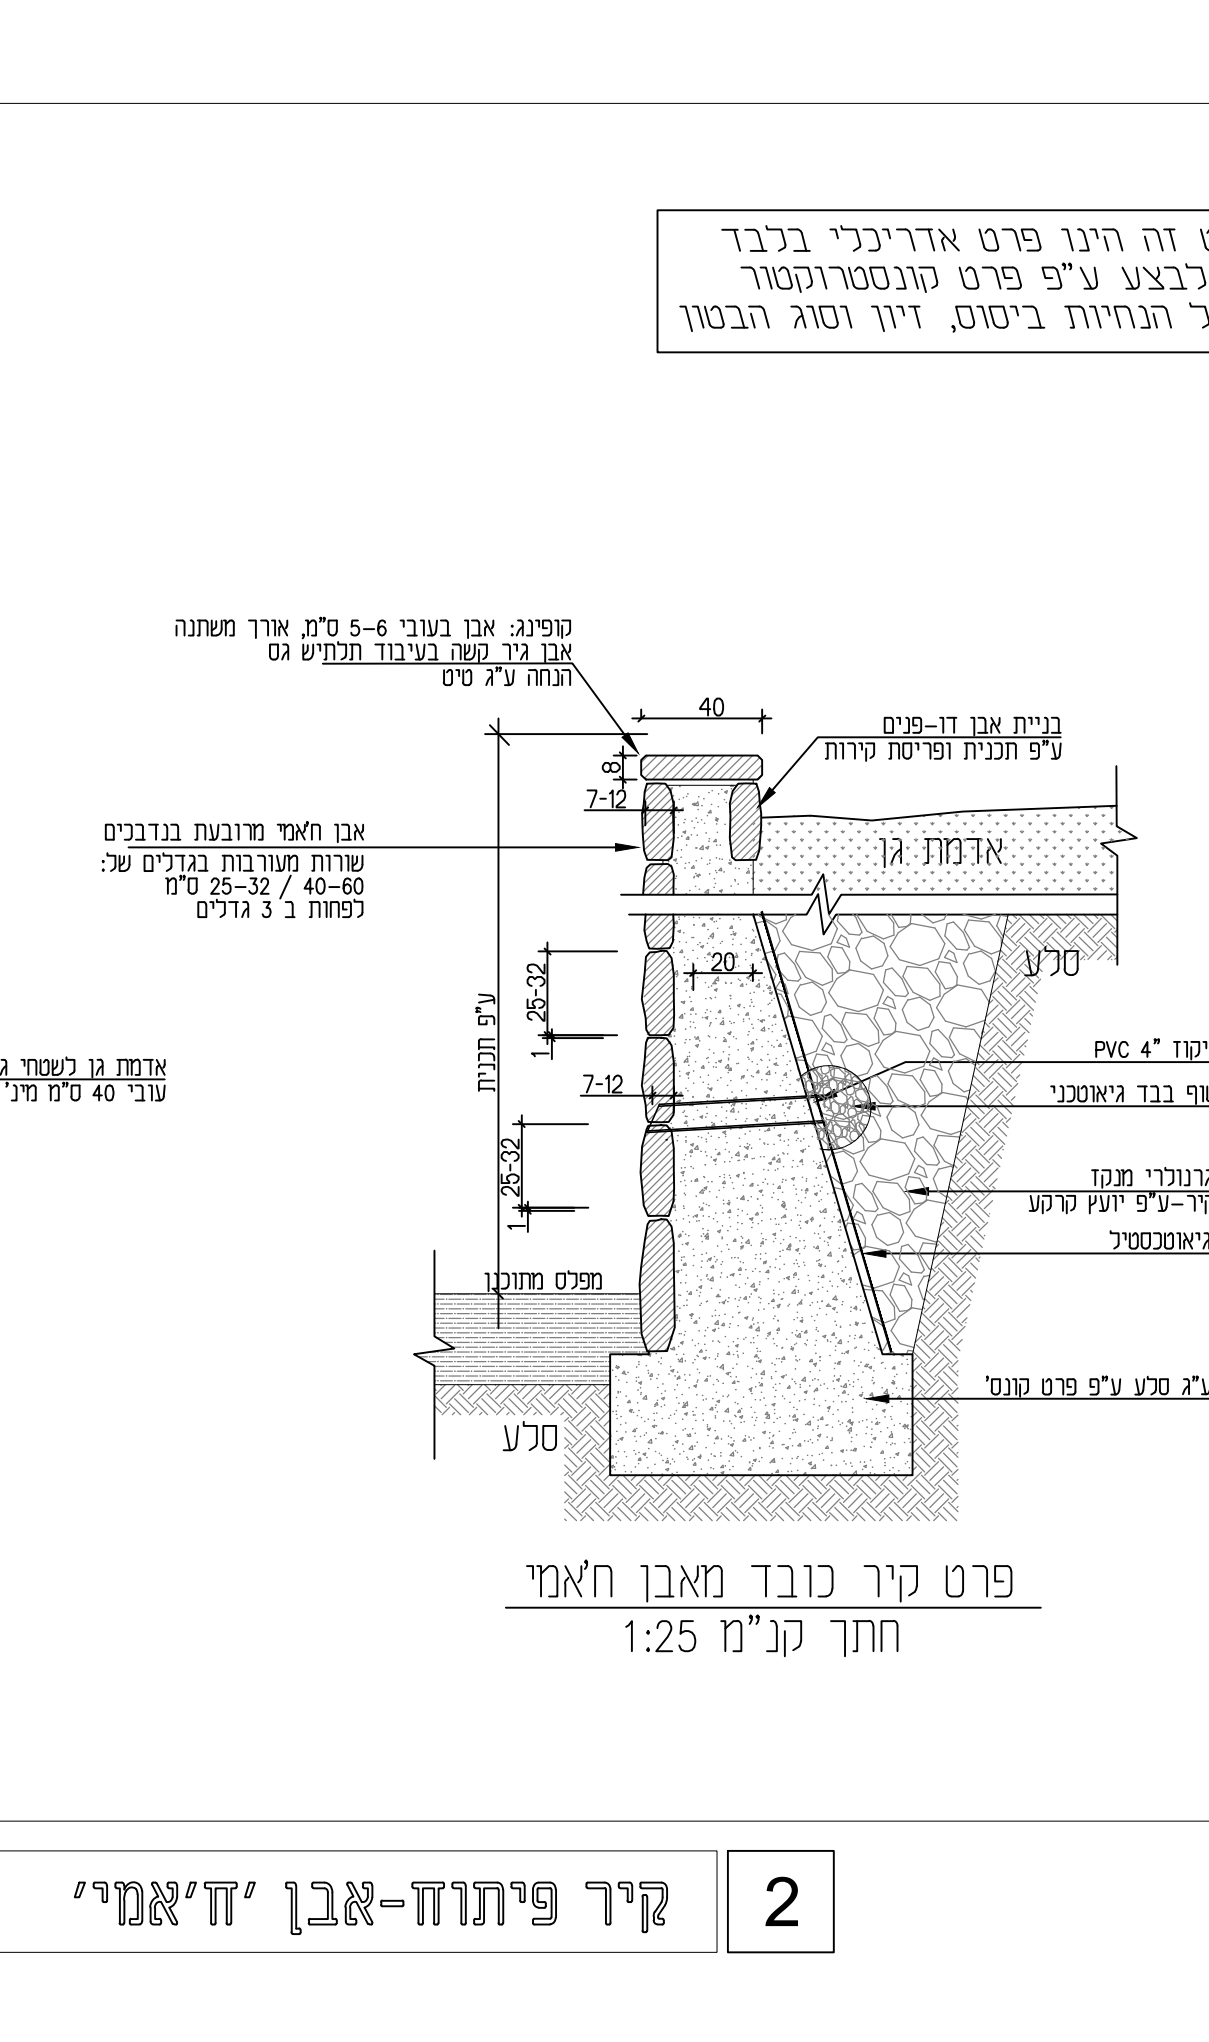

**2** קיר פיתוח-אבן 'ה'אמי'

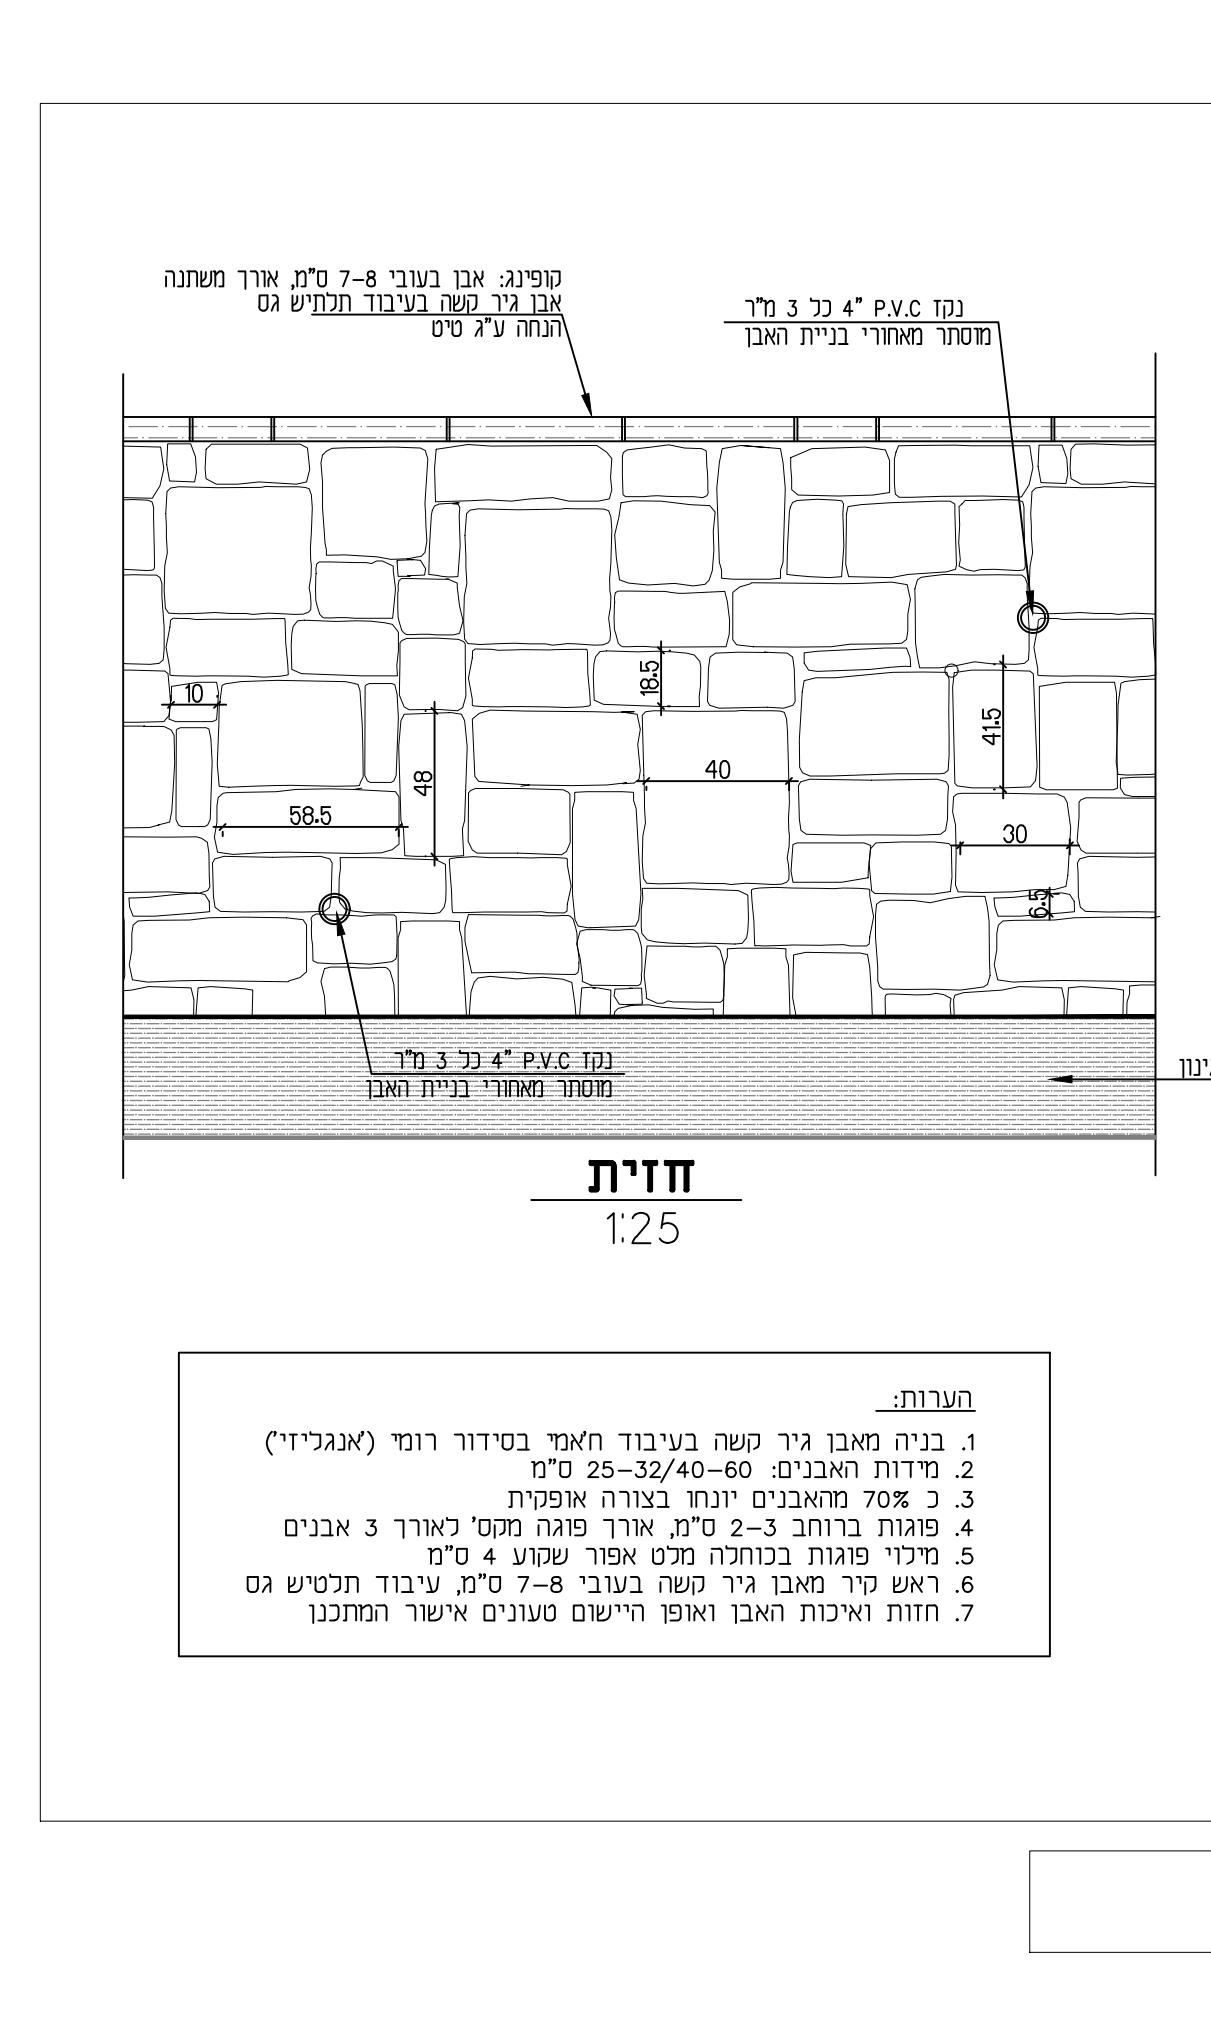

**2** קיר פיתוח-אבן 'ה'אמי'

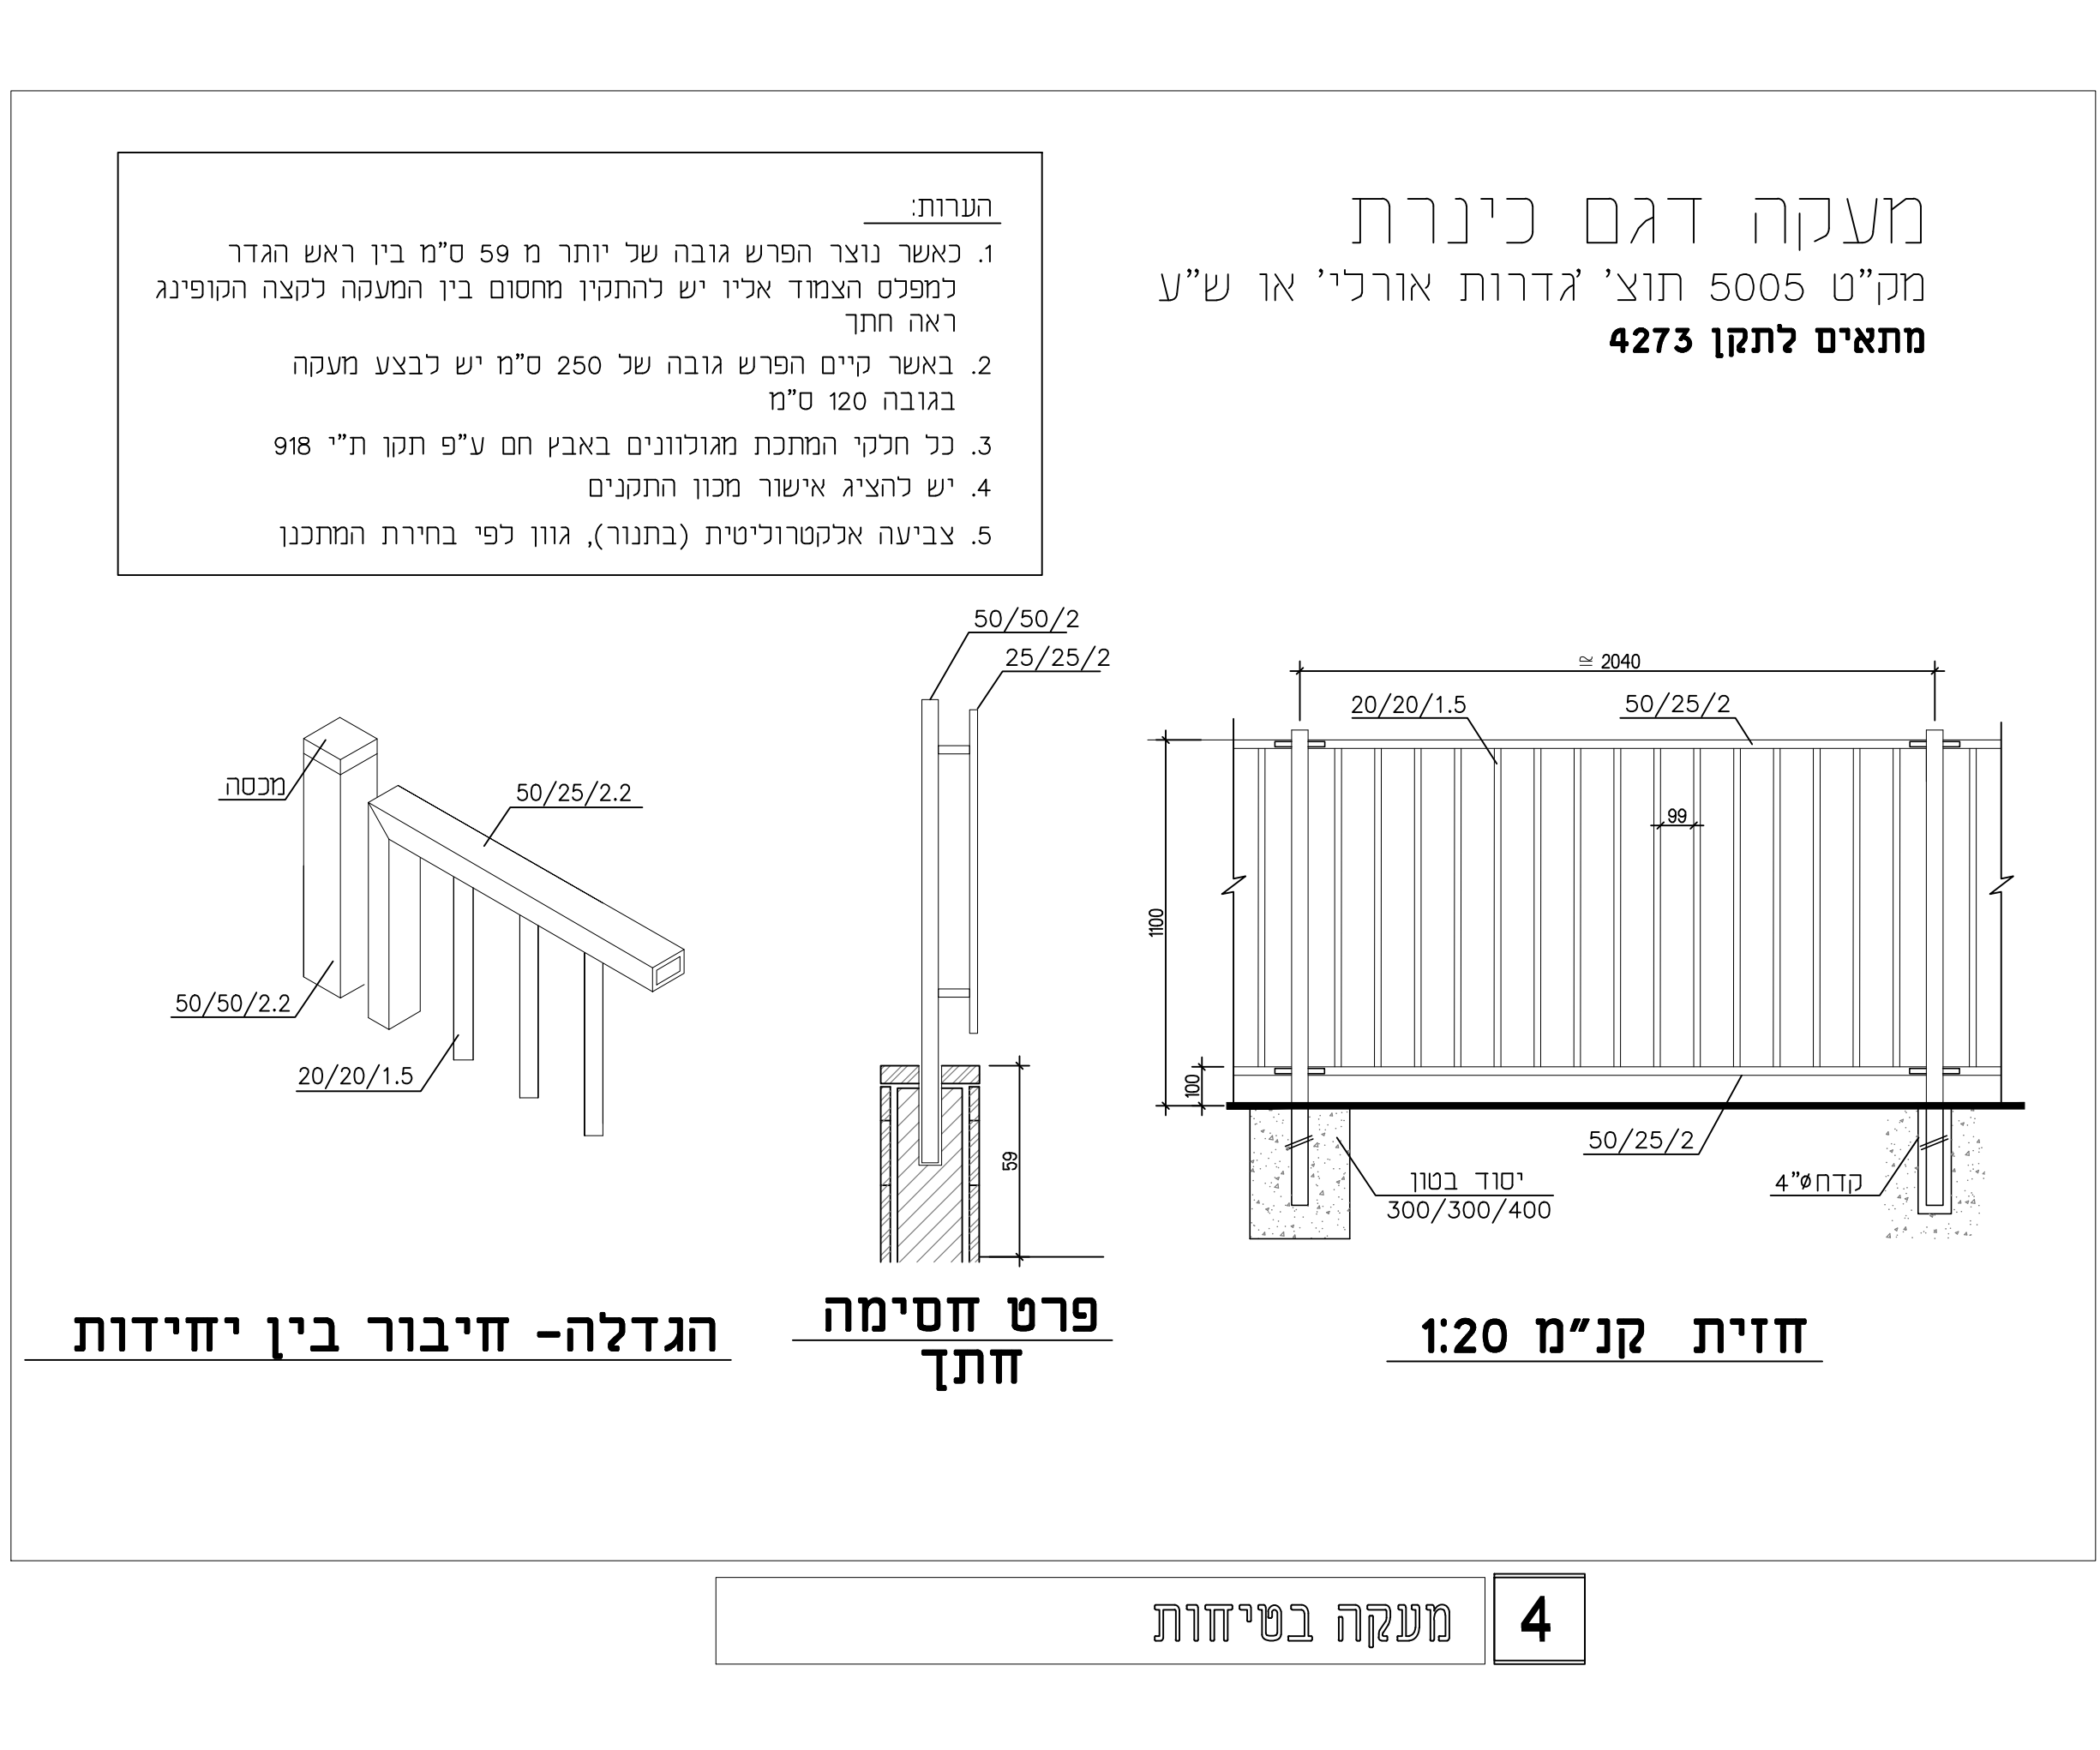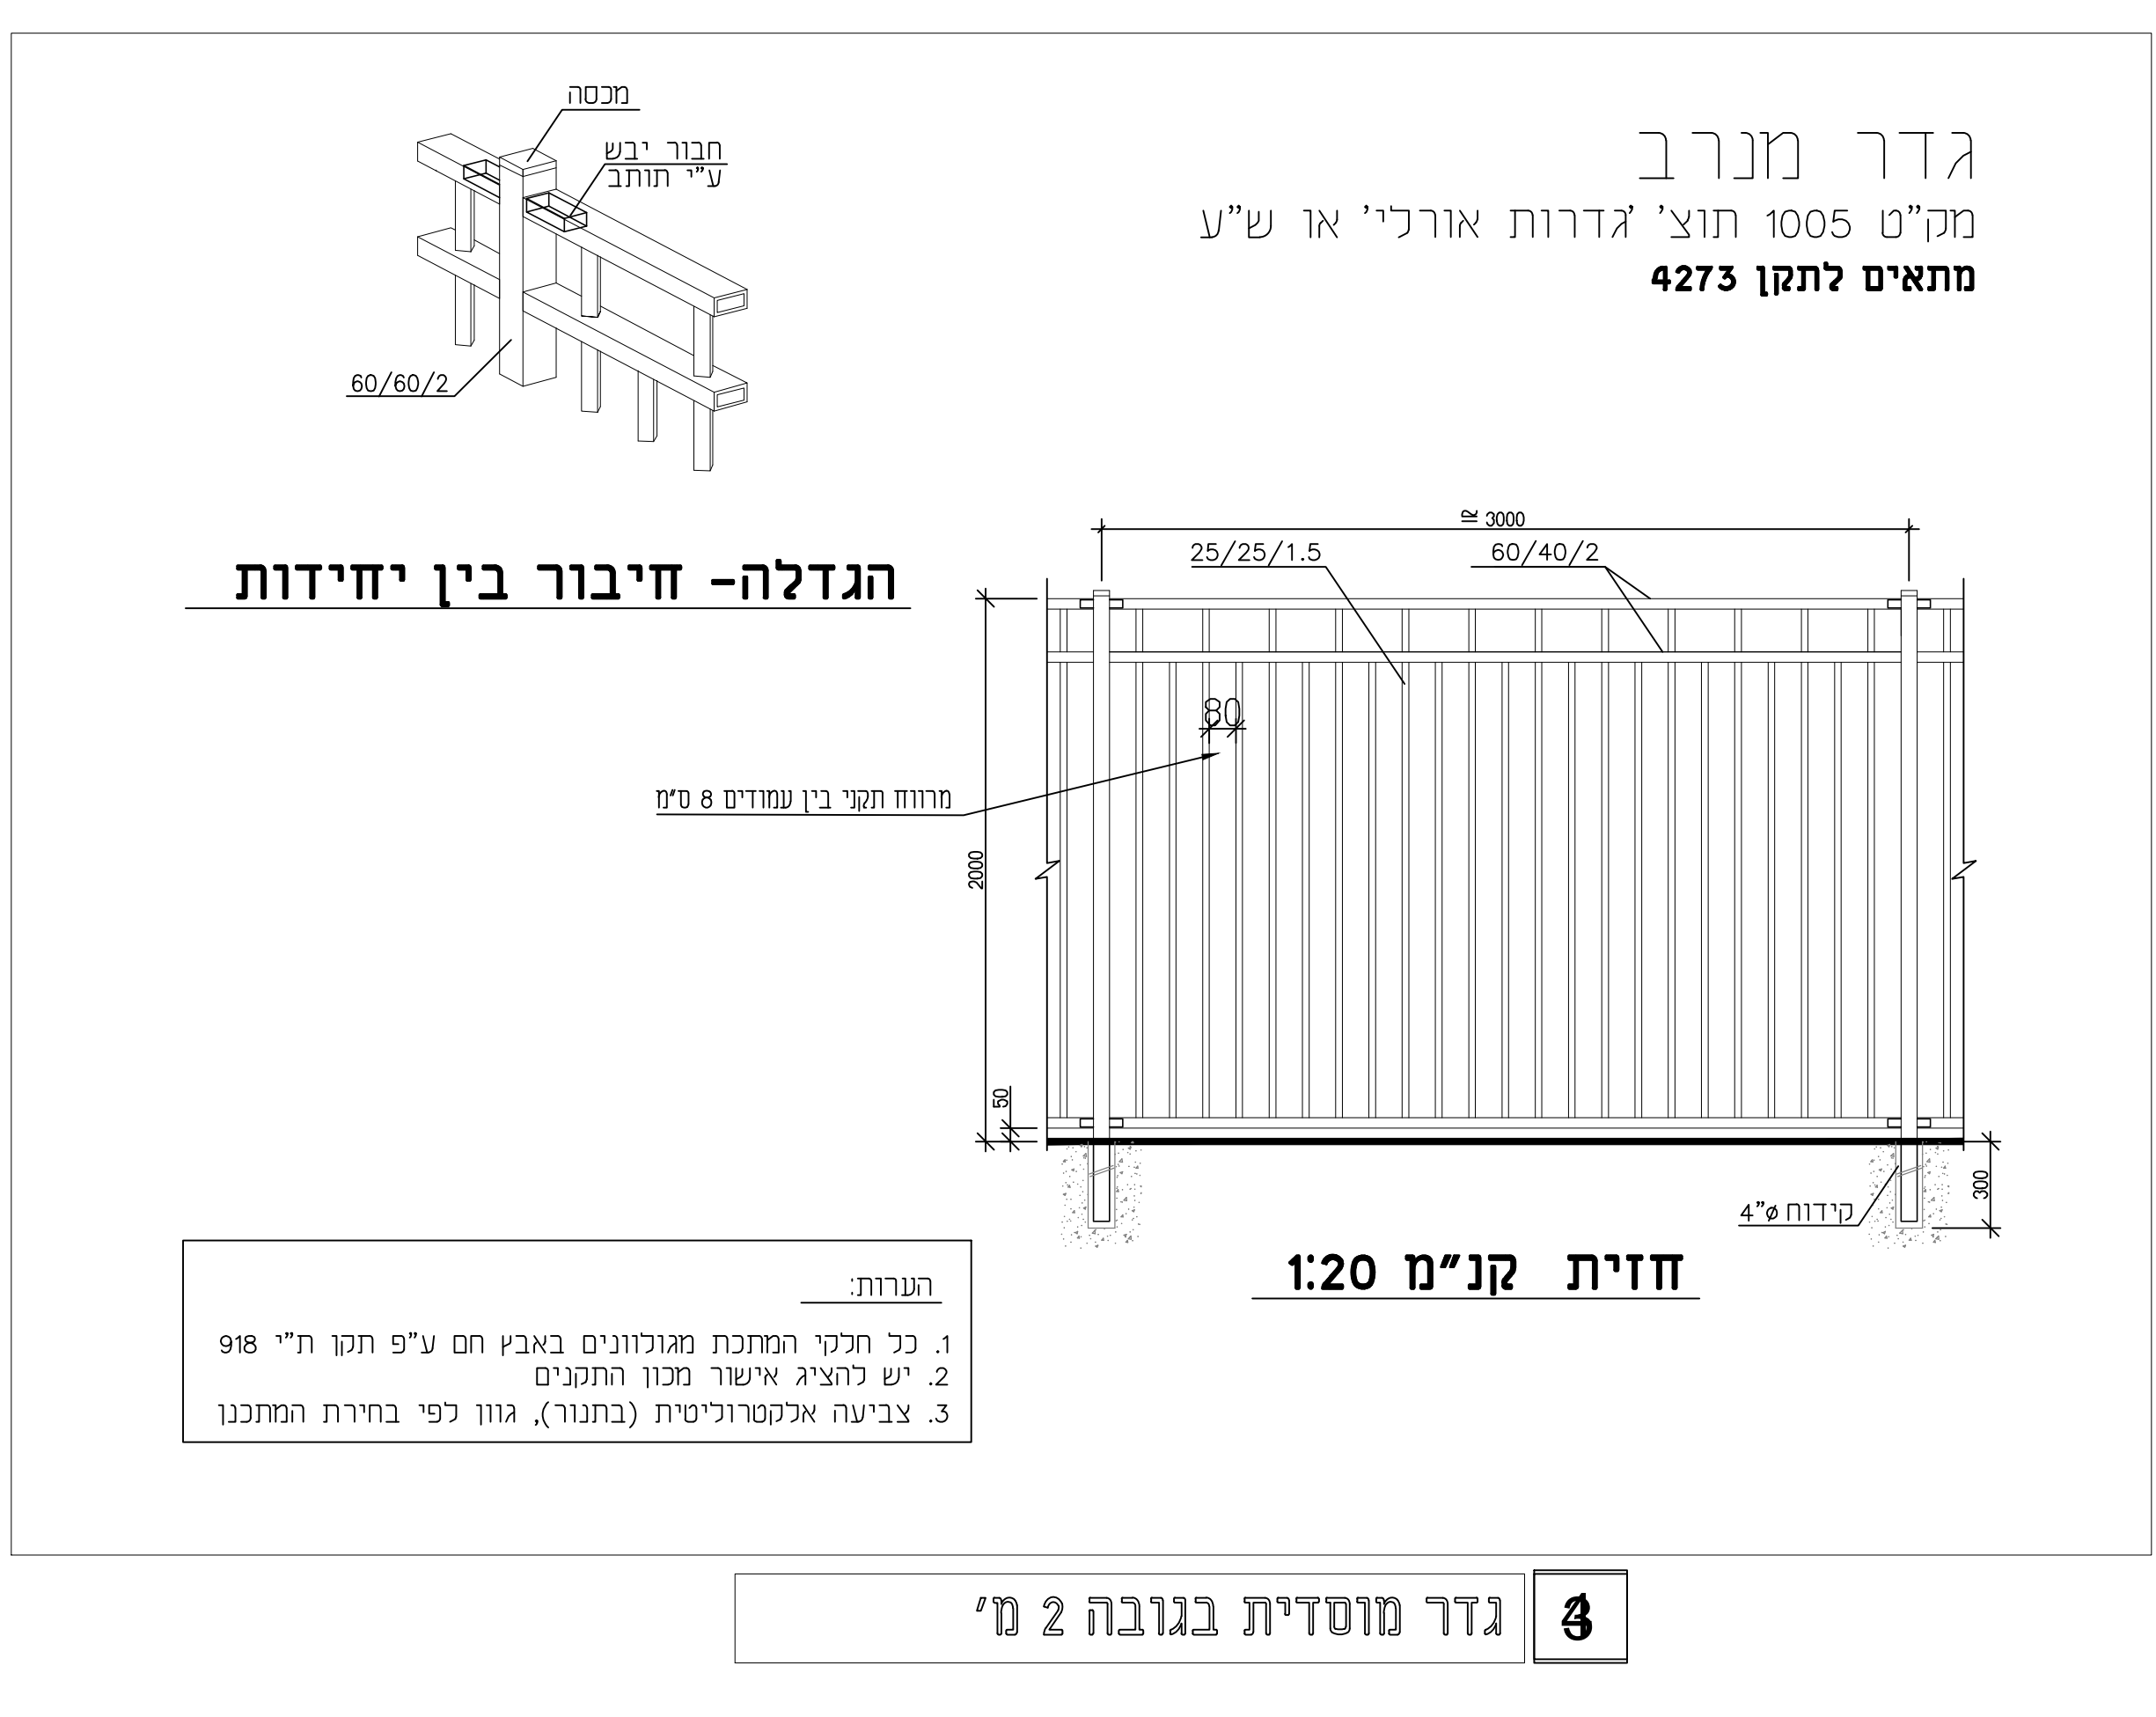

**3** גדר מוסדית בגובה 2 מ'