מס'	הערות

לוח תפוצה

אתר	מתאם	קרקע	פיתוח	בטיחות	כבישים	תנועה	הידרולוג	חשמל	אדריכל	יזם	תאריך	שם	חתימה

לוח שינויים

מס'	תיאור שינוי	תאריך	שם	חתימה

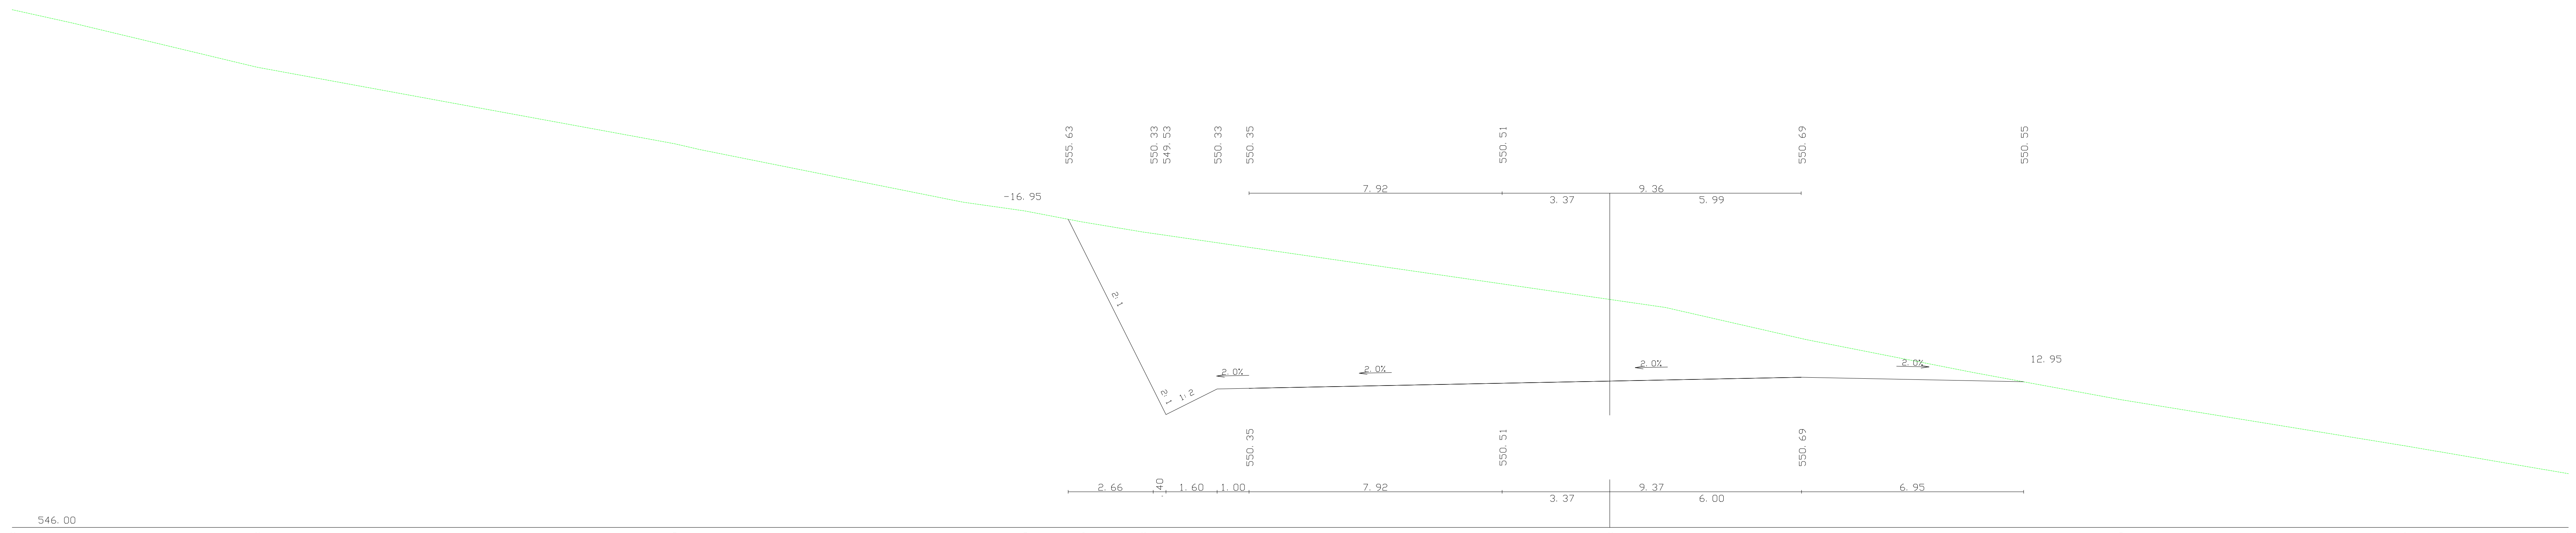
555.63
550.33
549.53
550.33
550.35
550.51
550.69
550.55
-16.95
7.92
9.36
3.37
5.99
2:1
2:1
1:2
2.0%
2.0%
2.0%
2.0%
12.95
550.35
550.51
550.69
2.66
.40
1.60
1.00
7.92
9.37
3.37
6.00
6.95
546.00

OFFSET	TERRAIN ELEV.
-50.00	562.18
-48.12	561.77
-42.34	560.38
-29.28	557.99
-28.49	557.81
-20.25	556.17
-18.30	555.89
-16.53	555.55
-14.62	555.23
0.00	553.13
1.74	552.87
6.16	551.87
11.38	550.84
15.99	549.99
24.81	548.56
30.00	547.68

[2] 216 320.00

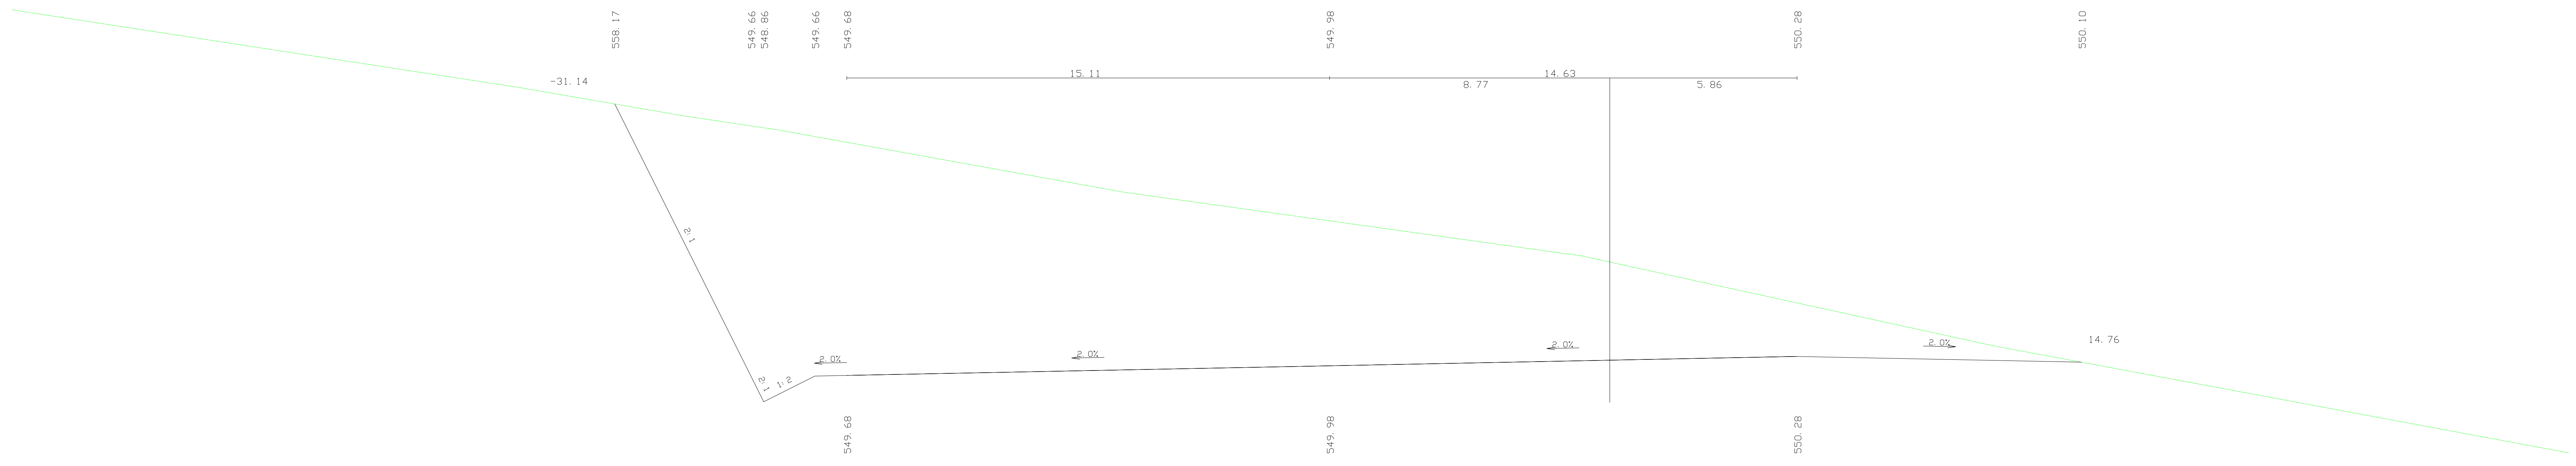
558.17
549.66
548.86
549.66
549.68
549.98
550.28
550.10
-31.14
15.11
14.63
8.77
5.86
2:1
2:1
1:2
2.0%
2.0%
2.0%
2.0%
14.76
549.68
549.98
550.28
4.26
.40
1.60
1.00
15.11
14.63
8.77
5.86
8.90
545.50

OFFSET	TERRAIN ELEV.
-50.00	561.12
-34.15	558.69
-28.99	557.80
-26.00	557.36
-15.21	555.41
-0.88	553.42
0.00	553.23
12.01	550.61
30.00	547.26

[2] 215 300.00

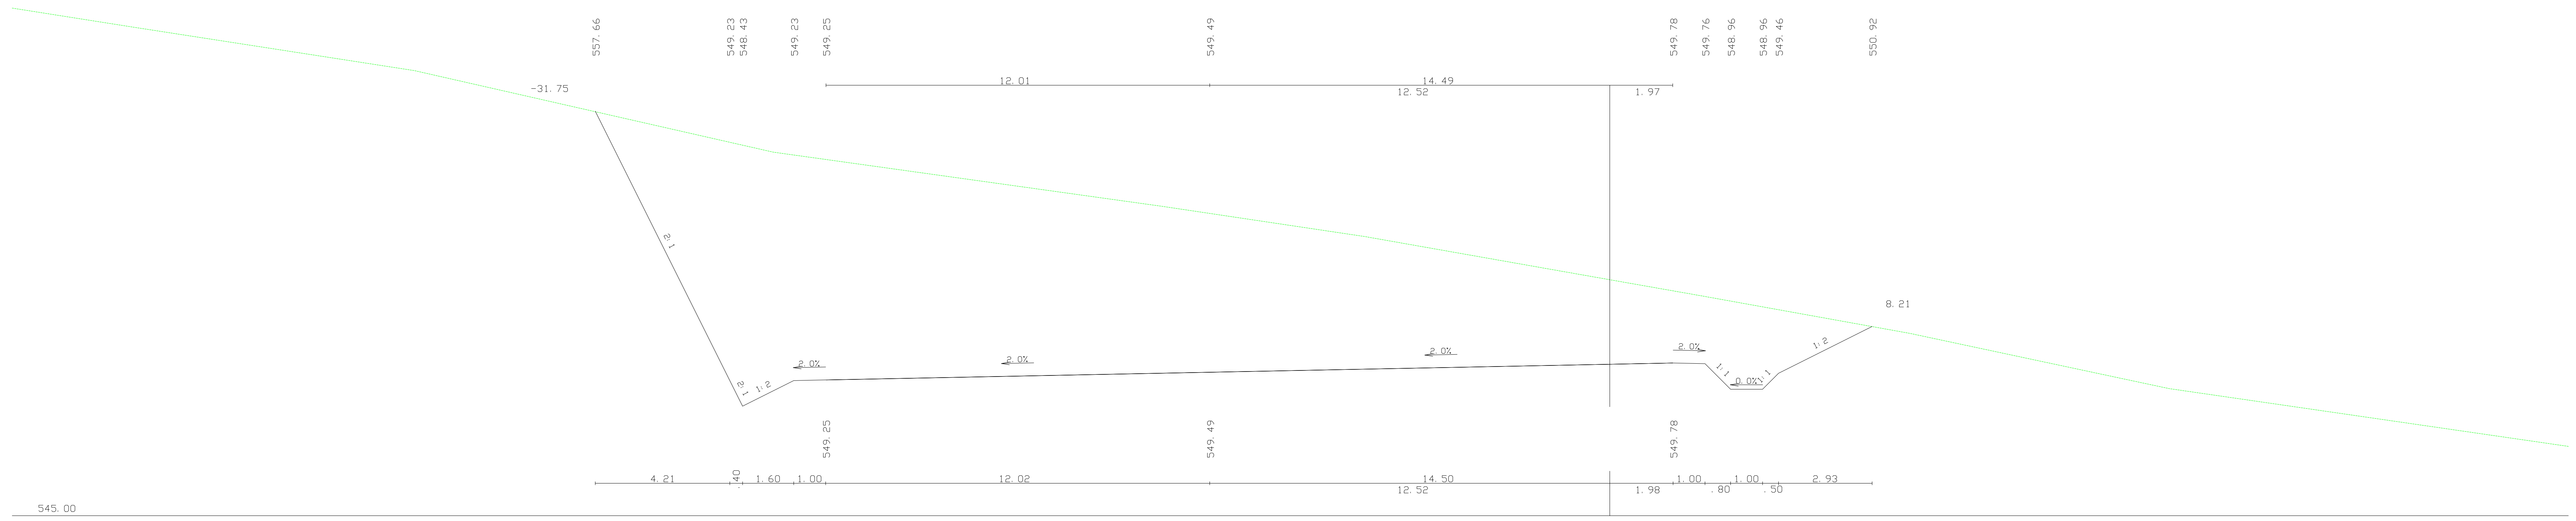
557.66
549.23
548.43
549.23
549.25
549.49
549.78
549.76
548.96
548.96
549.46
550.92
-31.75
12.01
14.49
12.52
1.97
2:1
2:1
1:2
2.0%
2.0%
2.0%
2.0%
1:1
0.0%
1:1
1:2
8.21
549.25
549.49
549.78
4.21
.40
1.60
1.00
12.02
14.50
12.52
1.98
1.00
.80
1.00
.50
2.93
545.00

OFFSET	TERRAIN ELEV.
-50.00	560.88
-46.25	560.29
-40.75	559.44
-37.41	558.93
-26.18	556.37
-14.01	554.68
-7.66	553.73
0.00	552.38
2.95	551.86
9.39	550.70
17.51	548.98
30.00	547.17

[2] 214 280.00

הוכן עבור:
החברה הכלכלית מטה בנימין

שם הפרויקט:
מרקם תרבות – חורש ירון

שם התכנית:
חתכים לרוחב: עבודות עפר כביש וחניון
214-216

מס' תכנית:
3068-102
1:100

	שם	תאריך	חתימה
תכנן	ערן	25.04.2022	ערן
שרטט	ערן	25.04.2022	ערן
בדק	ערן	25.04.2022	ערן
אשר	ערן	25.04.2022	ערן

מס' גיליונות: 9
מס' גיליון: 1
מהדורה 1
מטרה: לעיון ● למכרז ○ לביצוע ○
תאריך: 25.04.2022

שם קובץ הדפסה: ZUR-HW-3068-DD-40XX-00-102

- המבצע יקפיד על ביצוע בהתאם לתכניות. שינוי יעשה אך ורק לאחר קבלת אישור בכתב מהמתכנן.
- המבצע יודיע למתכנן על כל טעות-אם תתגלה בתכניות, ועל כל סטיה-אם תקרה במהלך הביצוע. העבודה הקשורה לטעות או לסטיה, תמשך אך ורק לאחר קבלת הנחיות מתאימות מהמתכנן.

אריה צור מהנדסים בע"מ
כבישים, תנועה ופיתוח
תובל 30, רמת גן 5252242 ■ טל: 03-7510116 ■ פקס: 03-7510112
דוא"ל: office@ariezur.com ■ אתר: www.ariezur.co.il