הערות	מס'

לוח תפוצה

חתימה	שם	תאריך	יזם	אדריכל	חשמל	הידרולוג	תנועה	כבישים	בטיחות	פיתוח	קרקע	מתאם	אתר

לוח שינויים

חתימה	שם	תאריך	תיאור שינוי	מס'

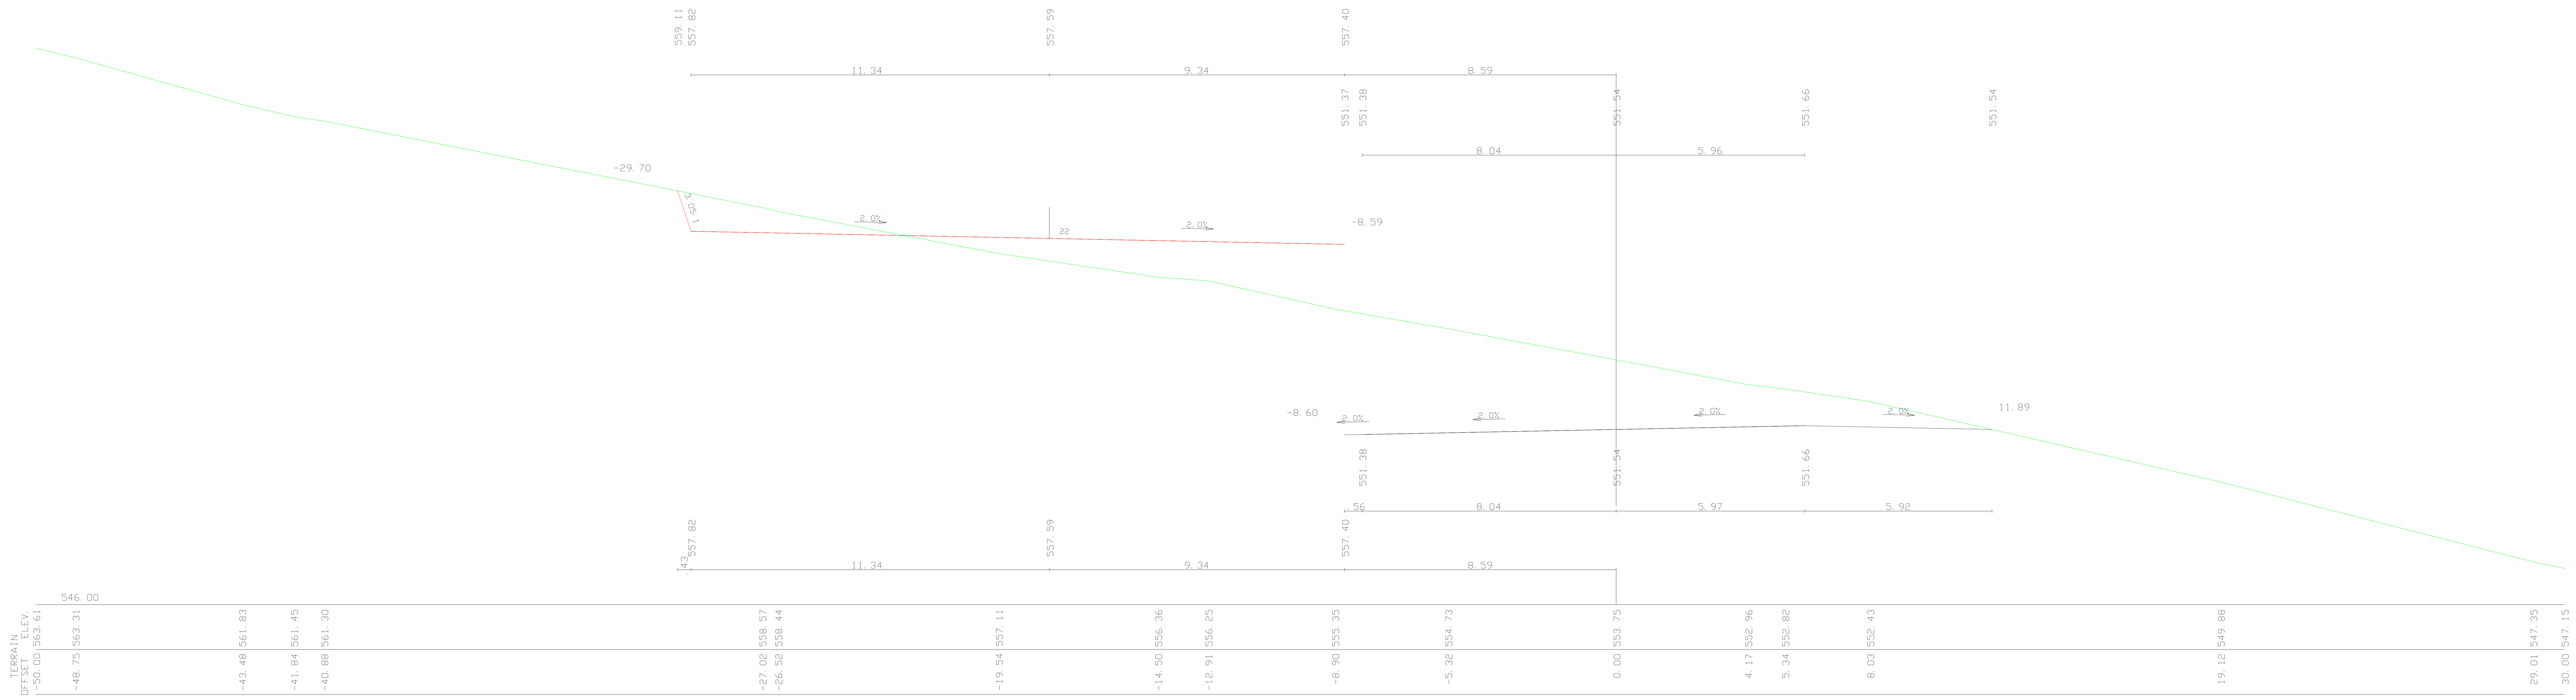

[2] 219 380.00

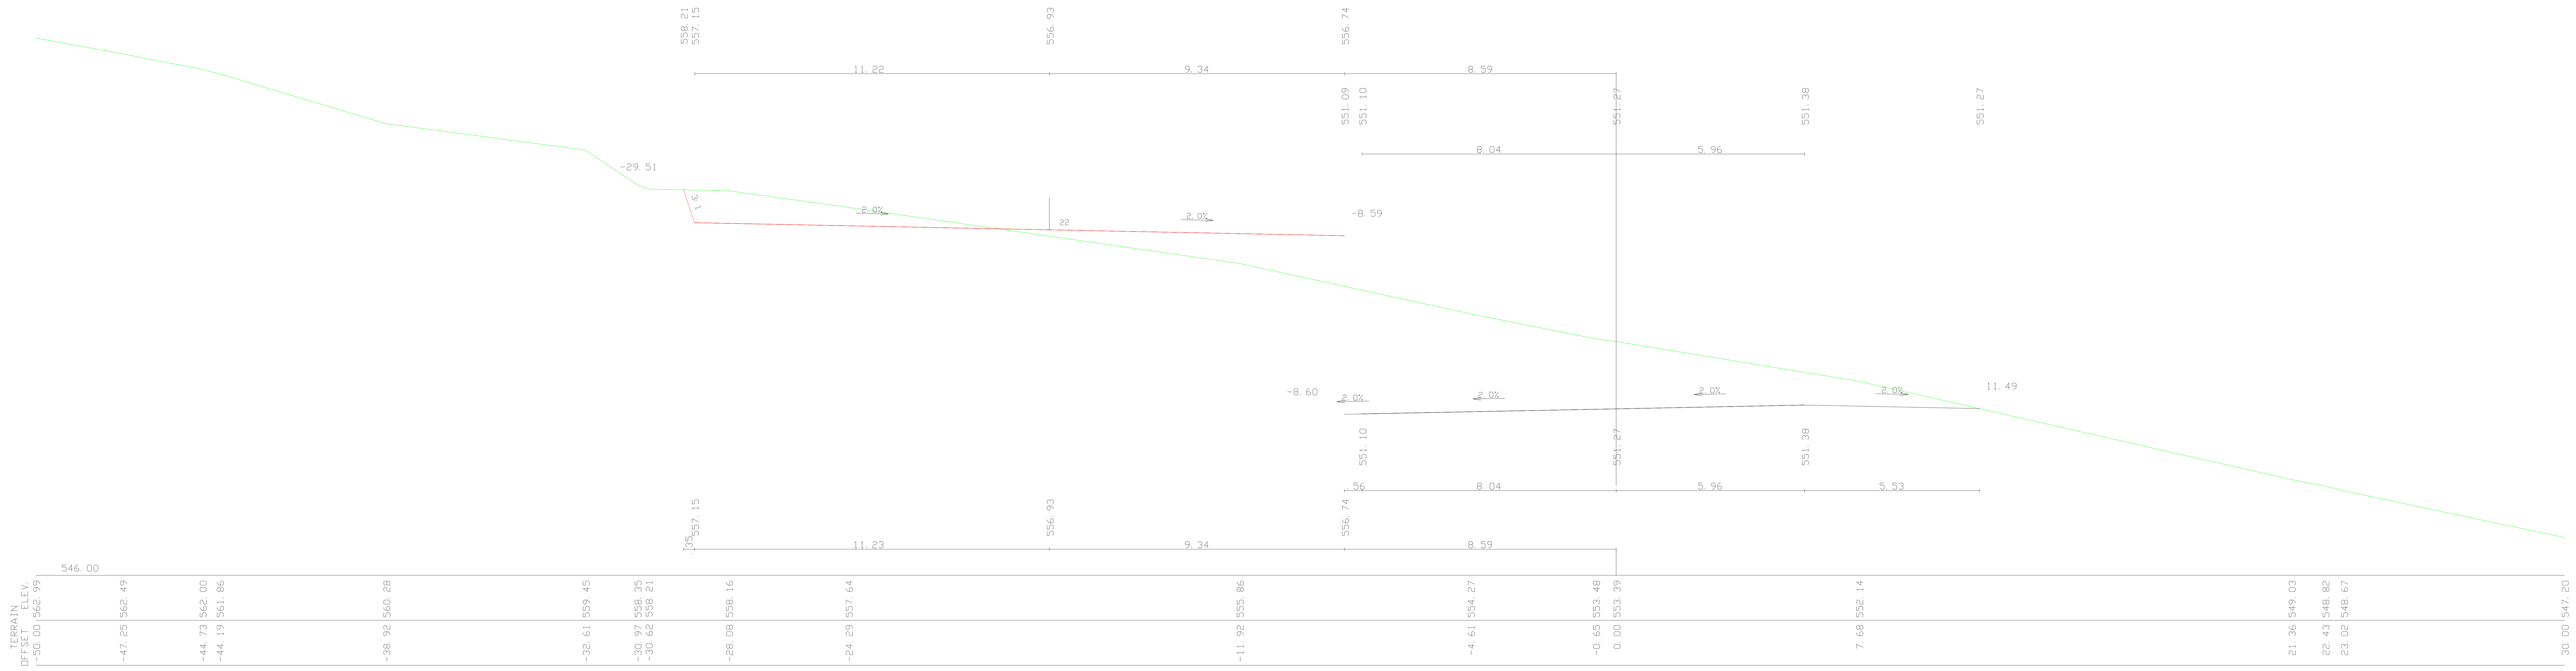

[2] 218 360.00

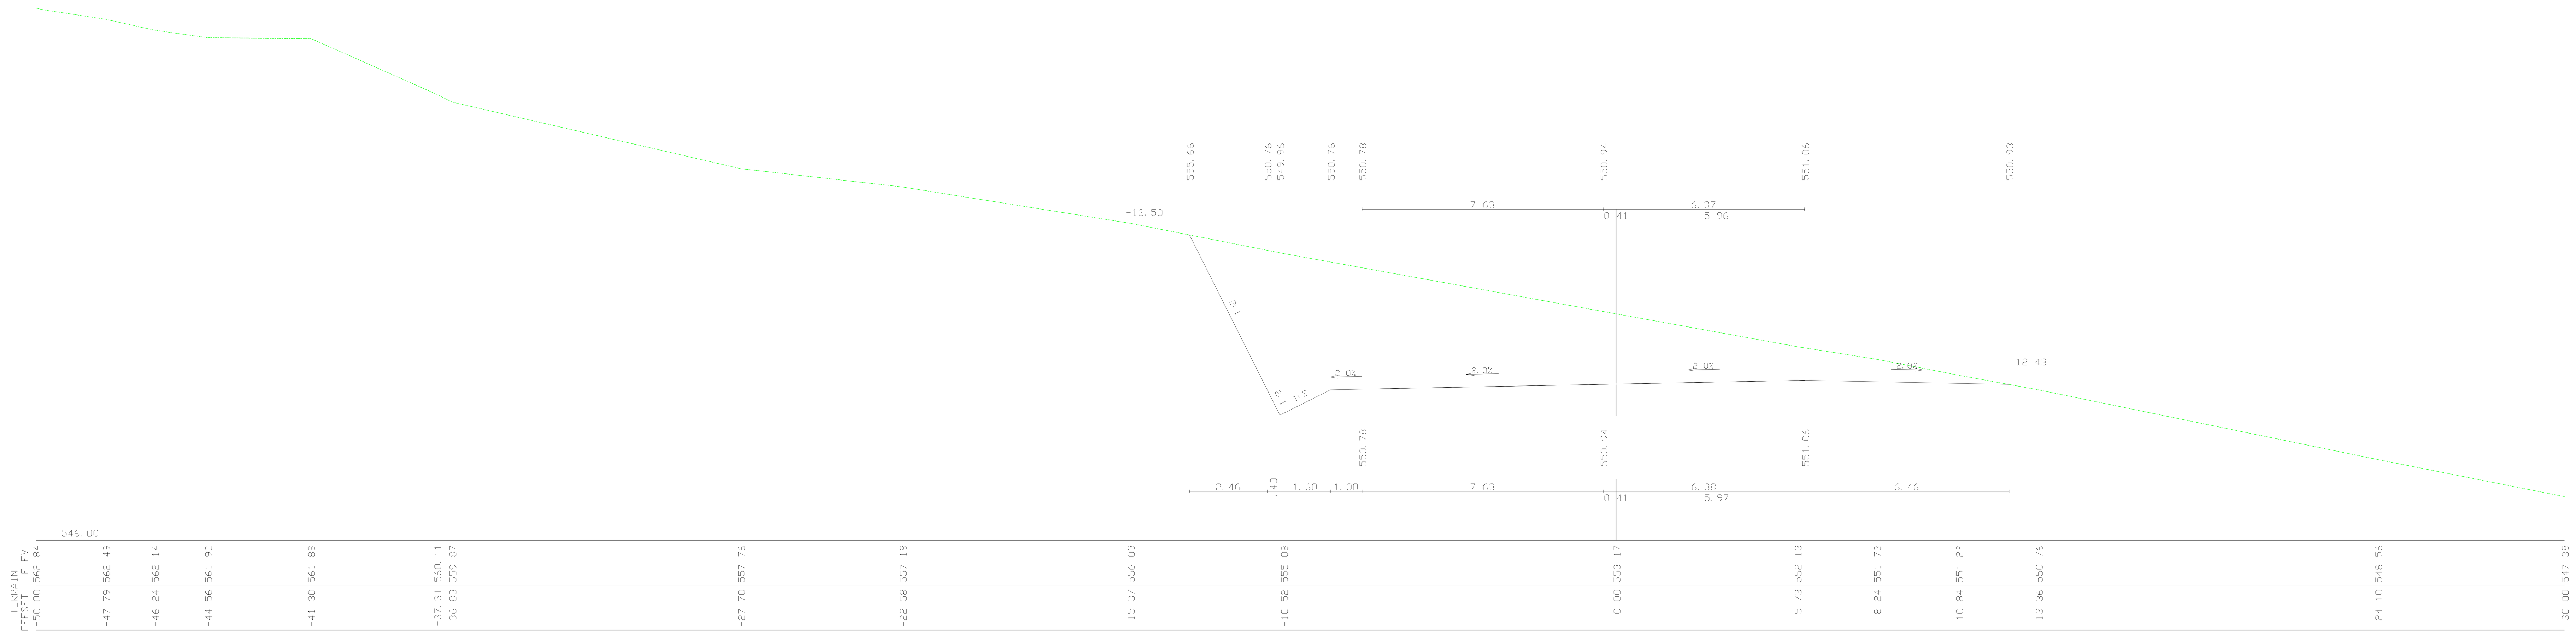

[2] 217 340.00

הוכן עבור:
החברה הכלכלית מטה בנימין

שם הפרויקט:
מרקם תרבות – חורש ירון

שם התכנית:
חתכים לרוחב: עבודות עפר כביש וחניון
217-219

מס' תכנית: 3068-103	1:100	

מהדורה	מס' גיליון:	מס' גיליונות:		חתימה	תאריך	שם	
1	2	9		ערן	25.04.2022	ערן	תכנן
				ערן	25.04.2022	ערן	שרטט
◯ לביצוע	◯ כמכרז	● לעיון	מטרה	ערן	25.04.2022	ערן	בדק
		25.04.2022	תאריך	ערן	25.04.2022	ערן	אשר

שם קובץ הדפסה: ZUR-HW-3068-DD-40XX-00-103

- המבצע יקפיד על ביצוע בהתאם לתכניות. שינוי יעשה אך ורק לאחר קבלת אישור בכתב מהמתכנן.
- המבצע יודיע למתכנן על כל טעות-אם תתגלה בתכניות, ועל כל סטיה-אם תקרה במהלך הביצוע. העבודה הקשורה לטעות או לסטיה, תמשך אך ורק לאחר קבלת הנחיות מתאימות מהמתכנן.

אריה צור מהנדסים בע"מ
כבישים, תנועה ופיתוח
תובל 30, רמת גן 5252242 ▪ טל: 03-7510116 ▪ פקס: 03-7510112
דוא"ל: office@ariezur.com ▪ אתר: www.ariezur.co.il