מס׳	הערות

לוח תפוצה

אתר	מתאם	קרקע	פיתוח	בטיחות	כבישים	תנועה	הידרולוג	חשמל	אדריכל	יזם	תאריך	שם	חתימה

לוח שינויים

מס׳	תיאור שינוי	תאריך	שם	חתימה

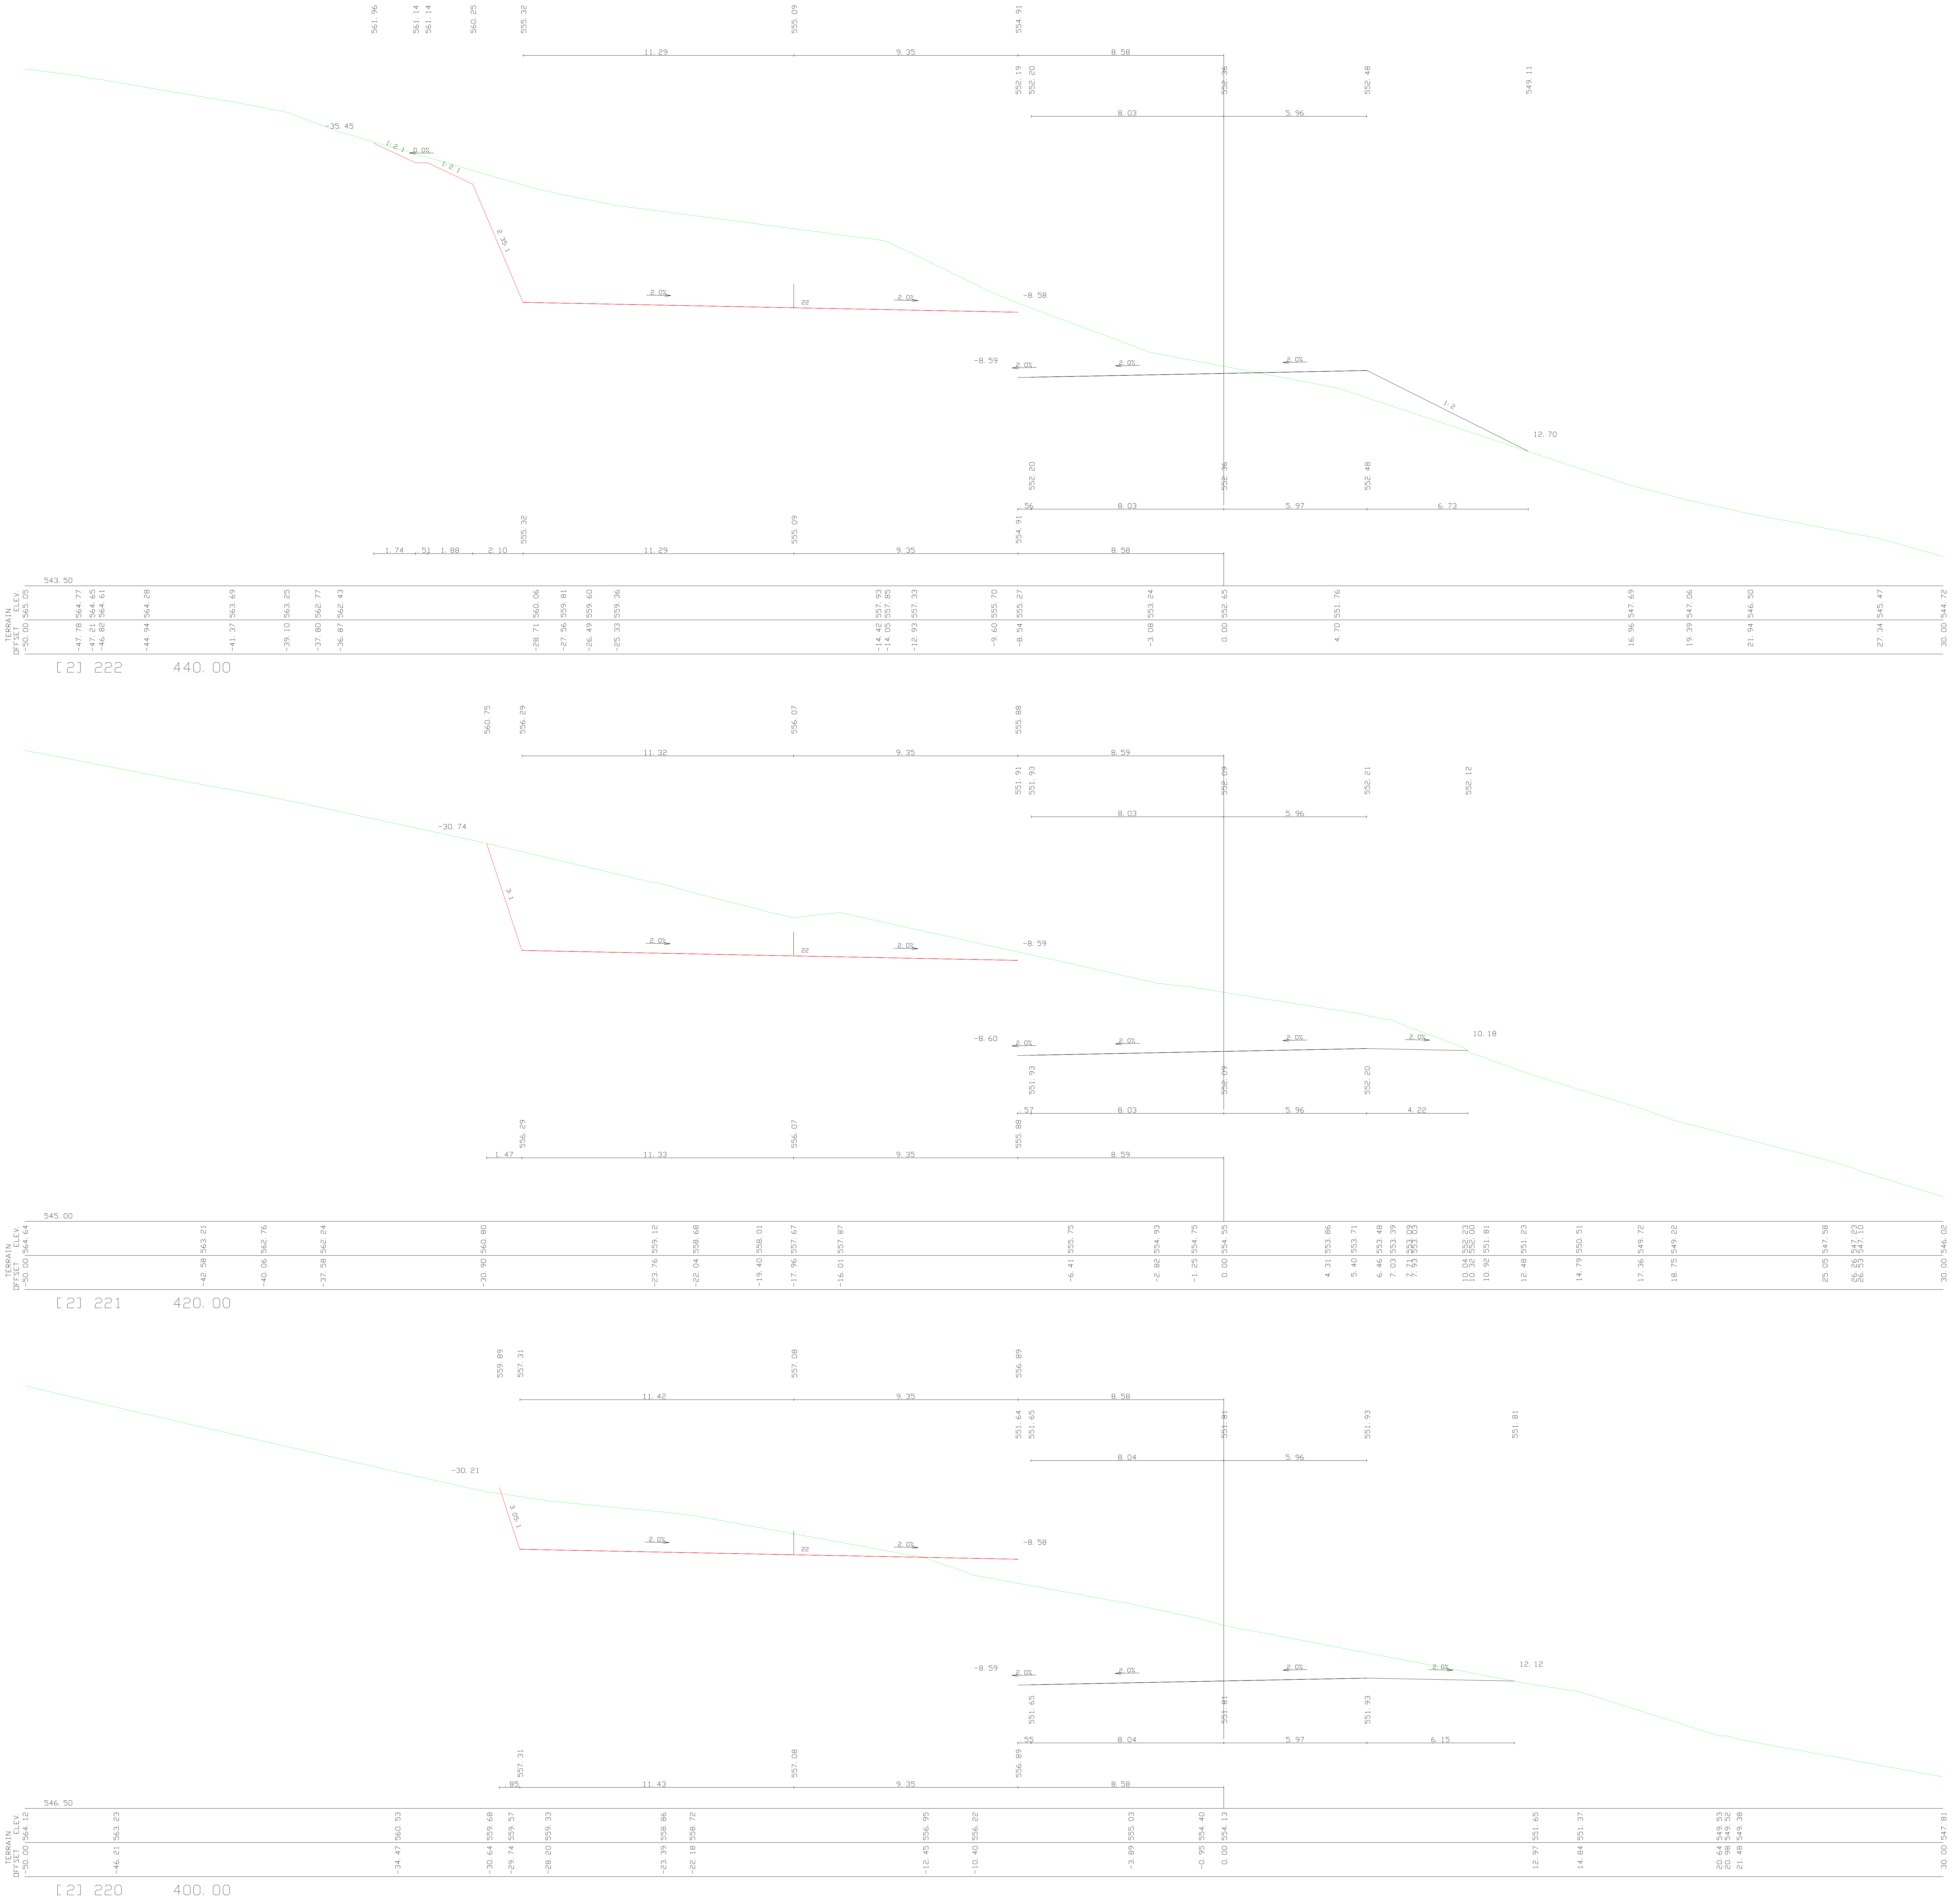
[2] 222 440.00
[2] 221 420.00
[2] 220 400.00
TERRAIN ELEV
OFFSET
543.50
545.00
546.50
2.0%
1:2
1:1.5
-35.45
-30.74
-30.21
-8.58
-8.59
-8.60
12.70
10.18
12.12
11.29
9.35
8.58
8.03
5.96
5.97
6.73
4.22
6.15

הוכן עבור:
החברה הכלכלית מטה בנימין

שם הפרויקט:
מרכז תרבות - חורש ירון

שם התכנית:
חתכים לרוחב: עבודות עפר כביש וחניון
220-222

מס׳ תכנית: 3068-104			1:100	

	שם	תאריך	חתימה		מס׳ גיליונות:	מס׳ גיליון:	
תכנן	ערן	25.04.2022	ערן		9	3	1 מהדורה
שרטט	ערן	25.04.2022	ערן				
בדק	ערן	25.04.2022	ערן	מטרה	לעיון ●	למכרז ○	לביצוע ○
אשר	ערן	25.04.2022	ערן	תאריך	25.04.2022		

שם קובץ הדפסה: ZUR-HW-3068-DD-40XX-00-104

- המבצע יקפיד על ביצוע בהתאם לתכניות. שינוי יעשה אך ורק לאחר קבלת אישור בכתב מהמתכנן.
- המבצע יודיע למתכנן על כל טעות-אם תתגלה בתכניות, ועל כל סטיה-אם תקרה במהלך הביצוע. העבודה הקשורה לטעות או לסטיה, תמשך אך ורק לאחר קבלת הנחיות מתאימות מהמתכנן.

אריה צור מהנדסים בע"מ
כבישים, תנועה ופיתוח
תובל 30, רמת גן 5252242 ■ טל: 03-7510116 ■ פקס: 03-7510112
דוא"ל: office@ariezur.com ■ אתר: www.ariezur.co.il