מס'	הערות

לוח תפוצה

חתימה	שם	תאריך	יזם	אדריכל	חשמל	הידרולוג	תנועה	כבישים	בטיחות	פיתוח	קרקע	מתאם	אחר

לוח שינויים

חתימה	שם	תאריך	תיאור שינוי	מס'

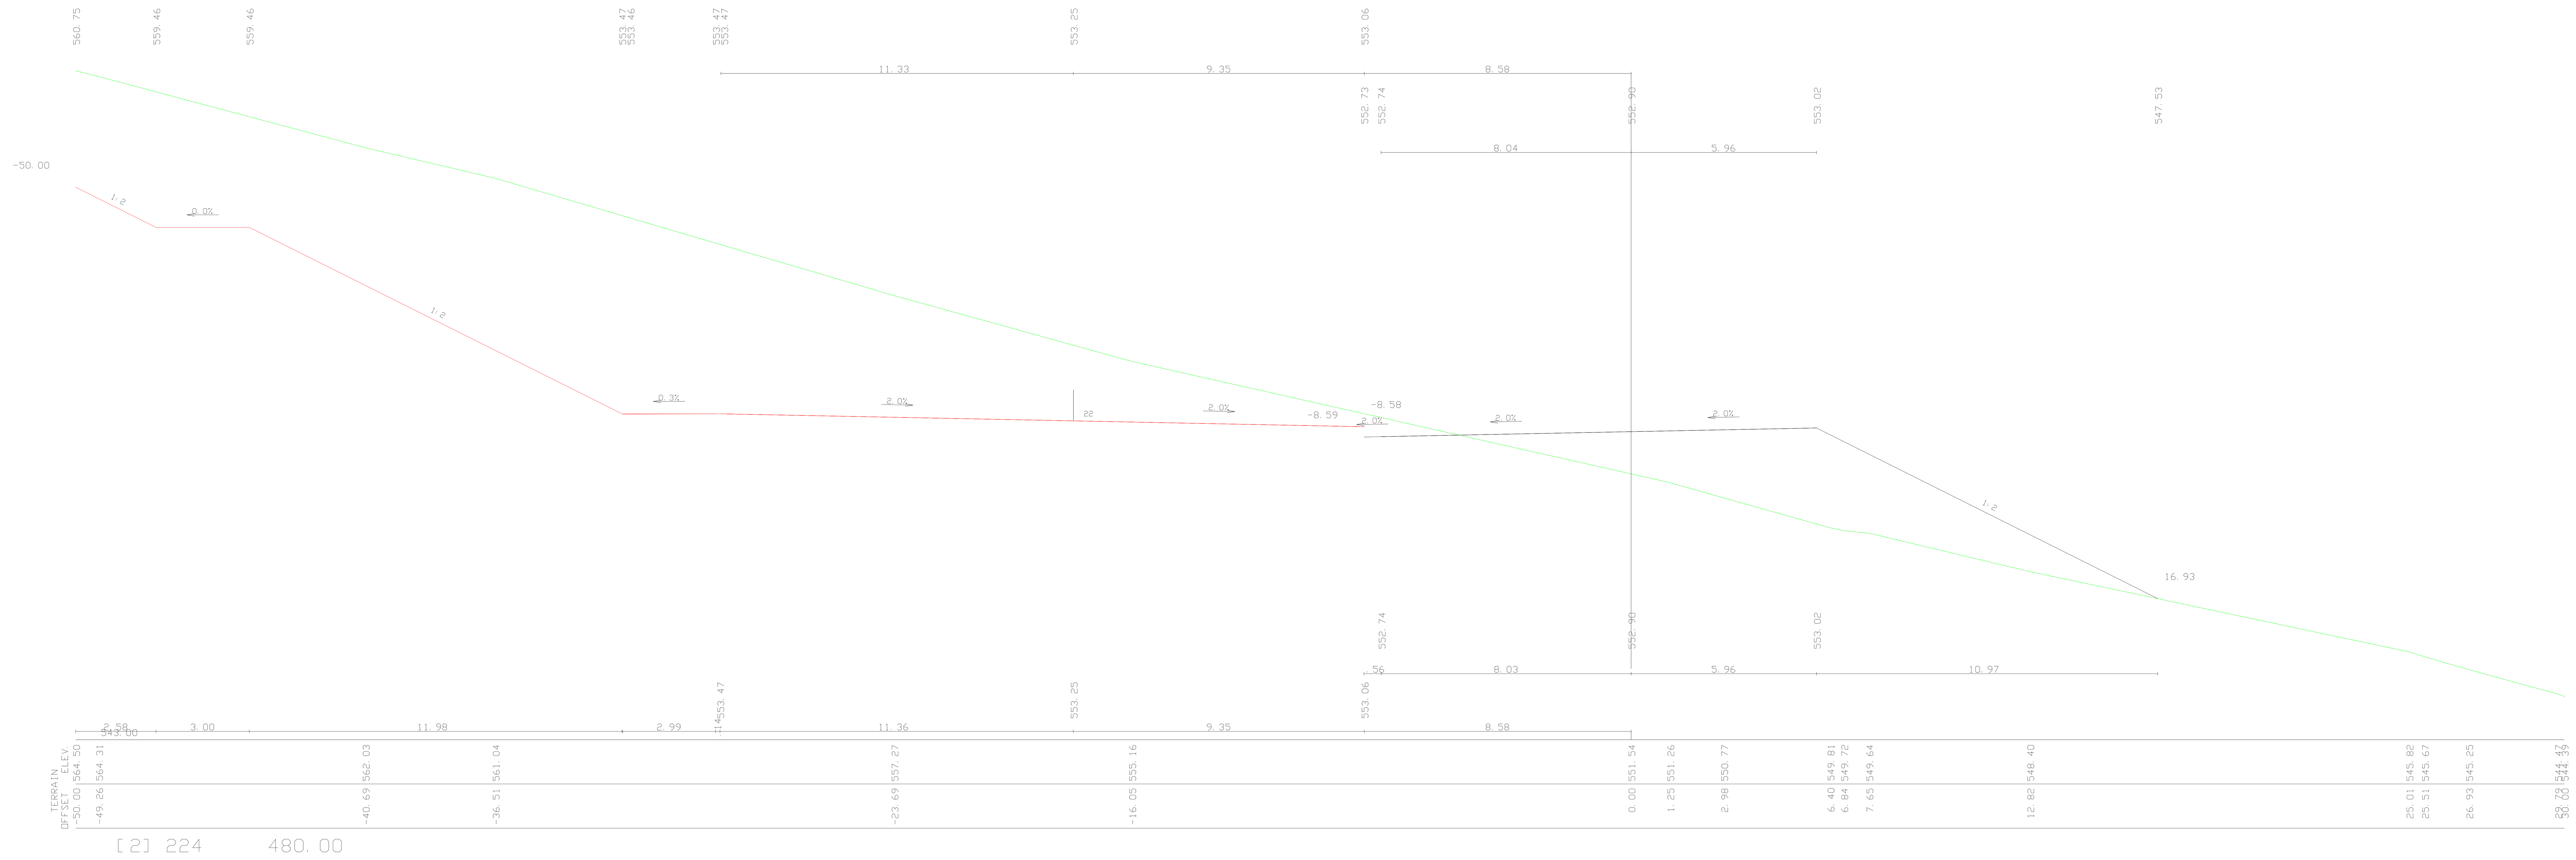

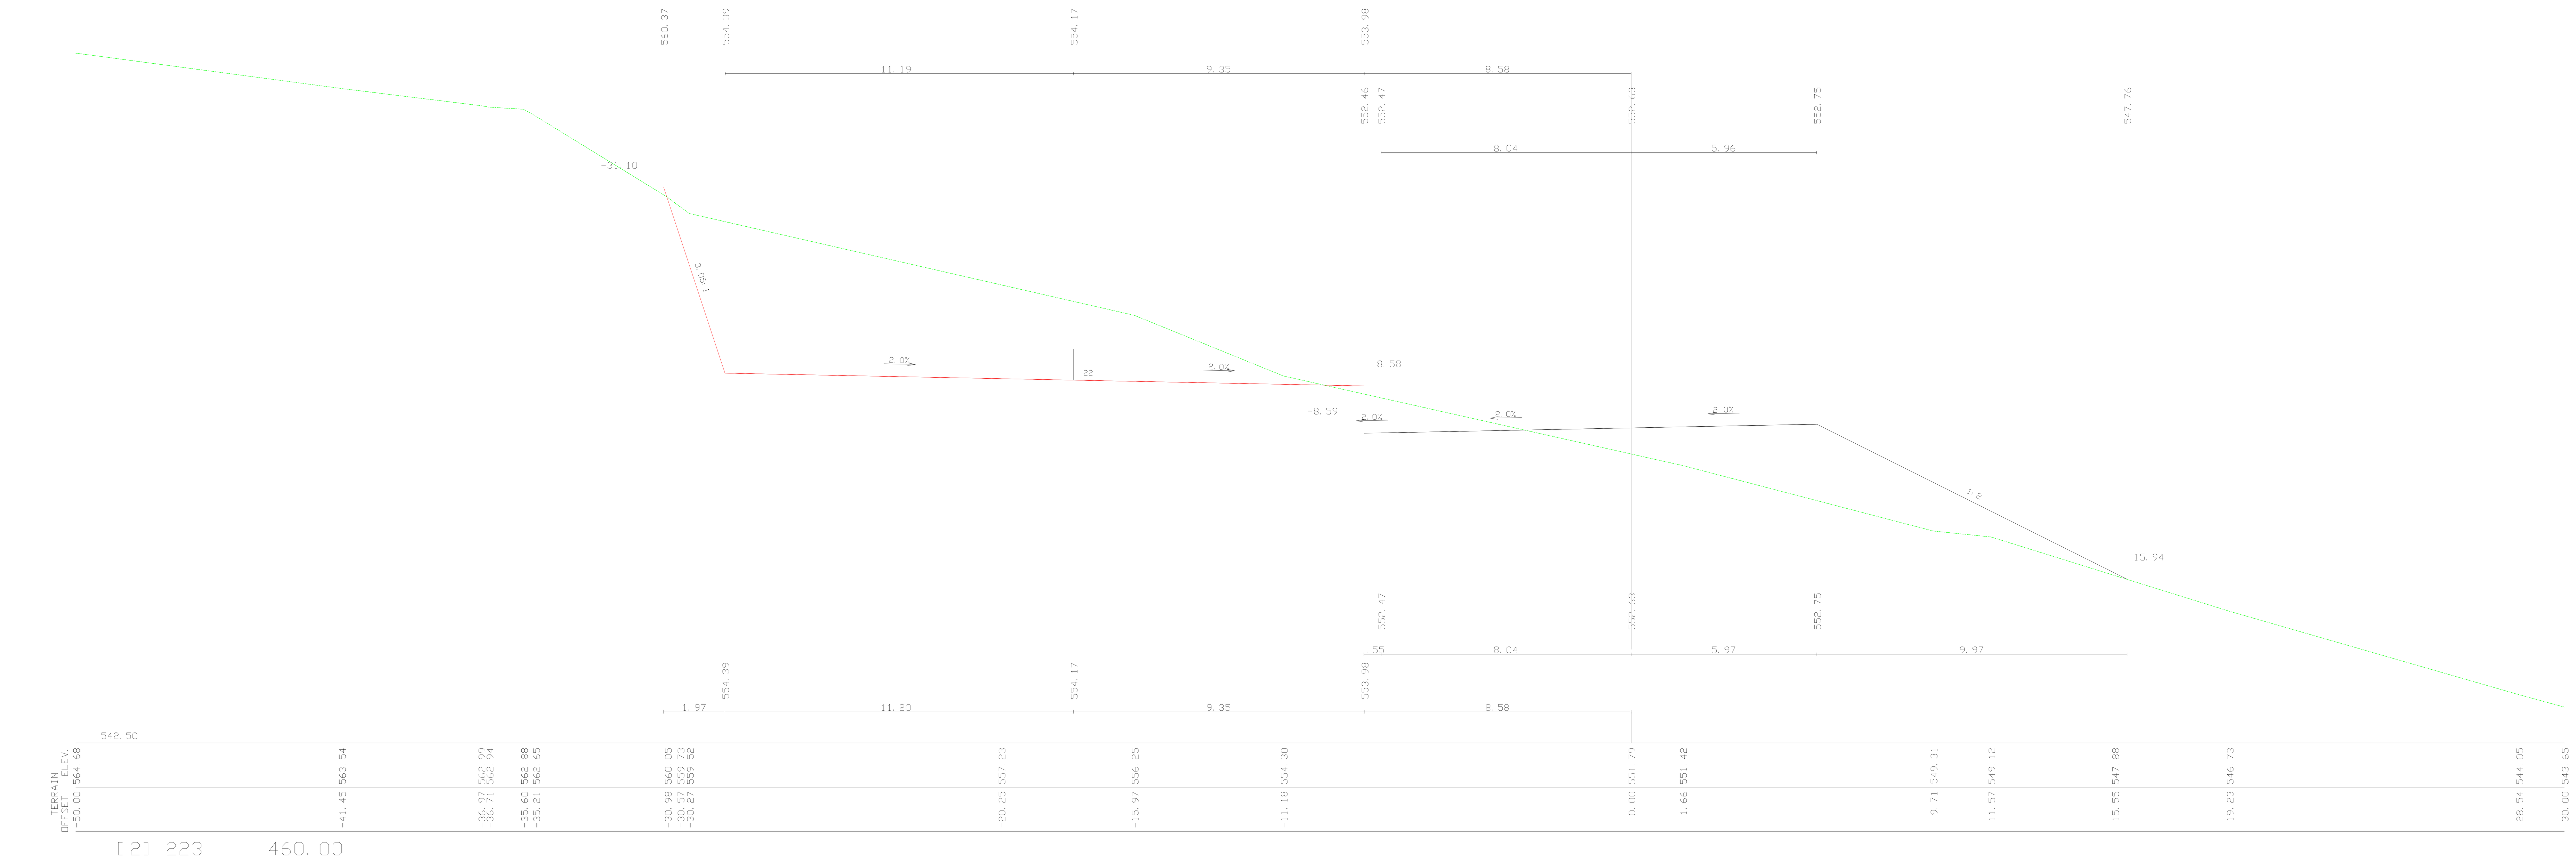

הוכן עבור:
החברה הכלכלית מטה בנימין

שם הפרויקט:
מרקם תרבות - חורש ירון

שם התכנית:
חתכים לרוחב: עבודות עפר כביש וחניון
223-224

מס' תכנית:
3068-105

1:100

	שם	תאריך	חתימה
תכנן	ערן	25.04.2022	
שרטט	ערן	25.04.2022	
בדק	ערן	25.04.2022	
אשר	ערן	25.04.2022	

מהדורה: 1 | מס' גיליון: 4 | מס' גיליונות: 9

מטרה: לעיון ● למכרז ○ לביצוע ○

תאריך: 25.04.2022

שם קובץ הדפסה: ZUR-HW-3068-DD-40XX-00-105

- המבצע יקפיד על ביצוע בהתאם לתכניות. שינוי יעשה אך ורק לאחר קבלת אישור בכתב מהמתכנן.
- המבצע יודיע למתכנן על כל טעות-אם תתגלה בתכניות, ועל כל סטיה-אם תקרה במהלך הביצוע. העבודה הקשורה לטעות או לסטיה, תמשך אך ורק לאחר קבלת הנחיות מתאימות מהמתכנן.

אריה צור מהנדסים בע"מ
כבישים, תנועה ופיתוח
תובל 30, רמת גן 5252242 ■ טל: 03-7510116 ■ פקס: 03-7510112
דוא"ל: office@ariezur.com ■ אתר: www.ariezur.co.il