מס'	הערות

לוח תפוצה

אתר	מתאם	קרקע	פיתוח	בטיחות	כבישים	תנועה	הידרולוג	חשמל	אדריכל	יזם	תאריך	שם	חתימה

לוח שינויים

מס'	תיאור שינוי	תאריך	שם	חתימה

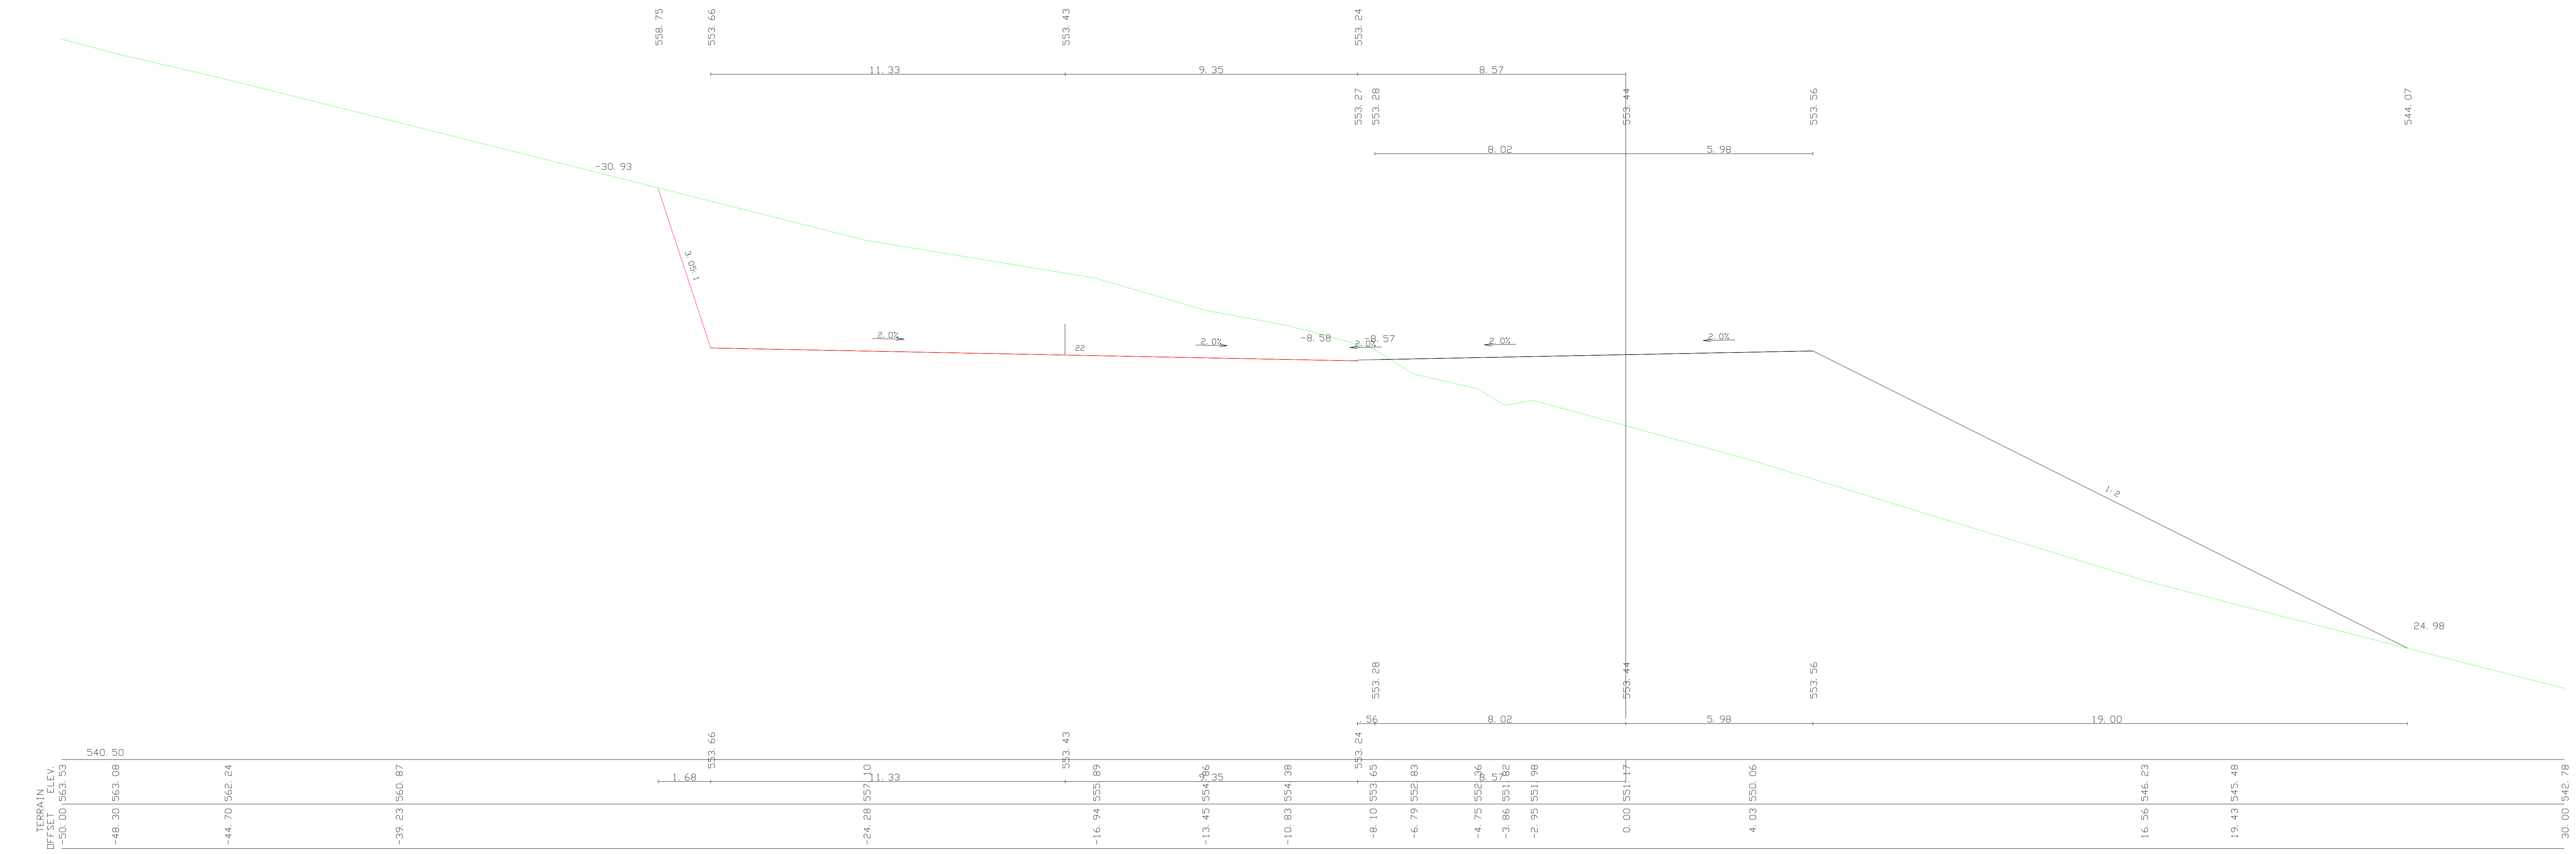
558.75
553.66
553.43
553.24
11.33
9.35
8.57
553.27
553.28
553.44
553.56
544.07
8.02
5.98
-30.93
1:00.6
2.0%
-8.58
8.57
1:8
24.98
19.00
540.50
1.68
TERRAIN ELEV.
OFFSET
563.53 563.08 562.24 560.87 557.10 555.89 554.86 554.38 553.65 552.83 552.36 551.82 551.98 551.17 550.06 546.23 545.48 542.78
-50.00 -48.30 -44.70 -39.23 -24.28 -16.94 -13.45 -10.83 -8.10 -6.79 -4.75 -3.86 -2.95 0.00 4.03 16.56 19.43 30.00

[2] 226 520.00

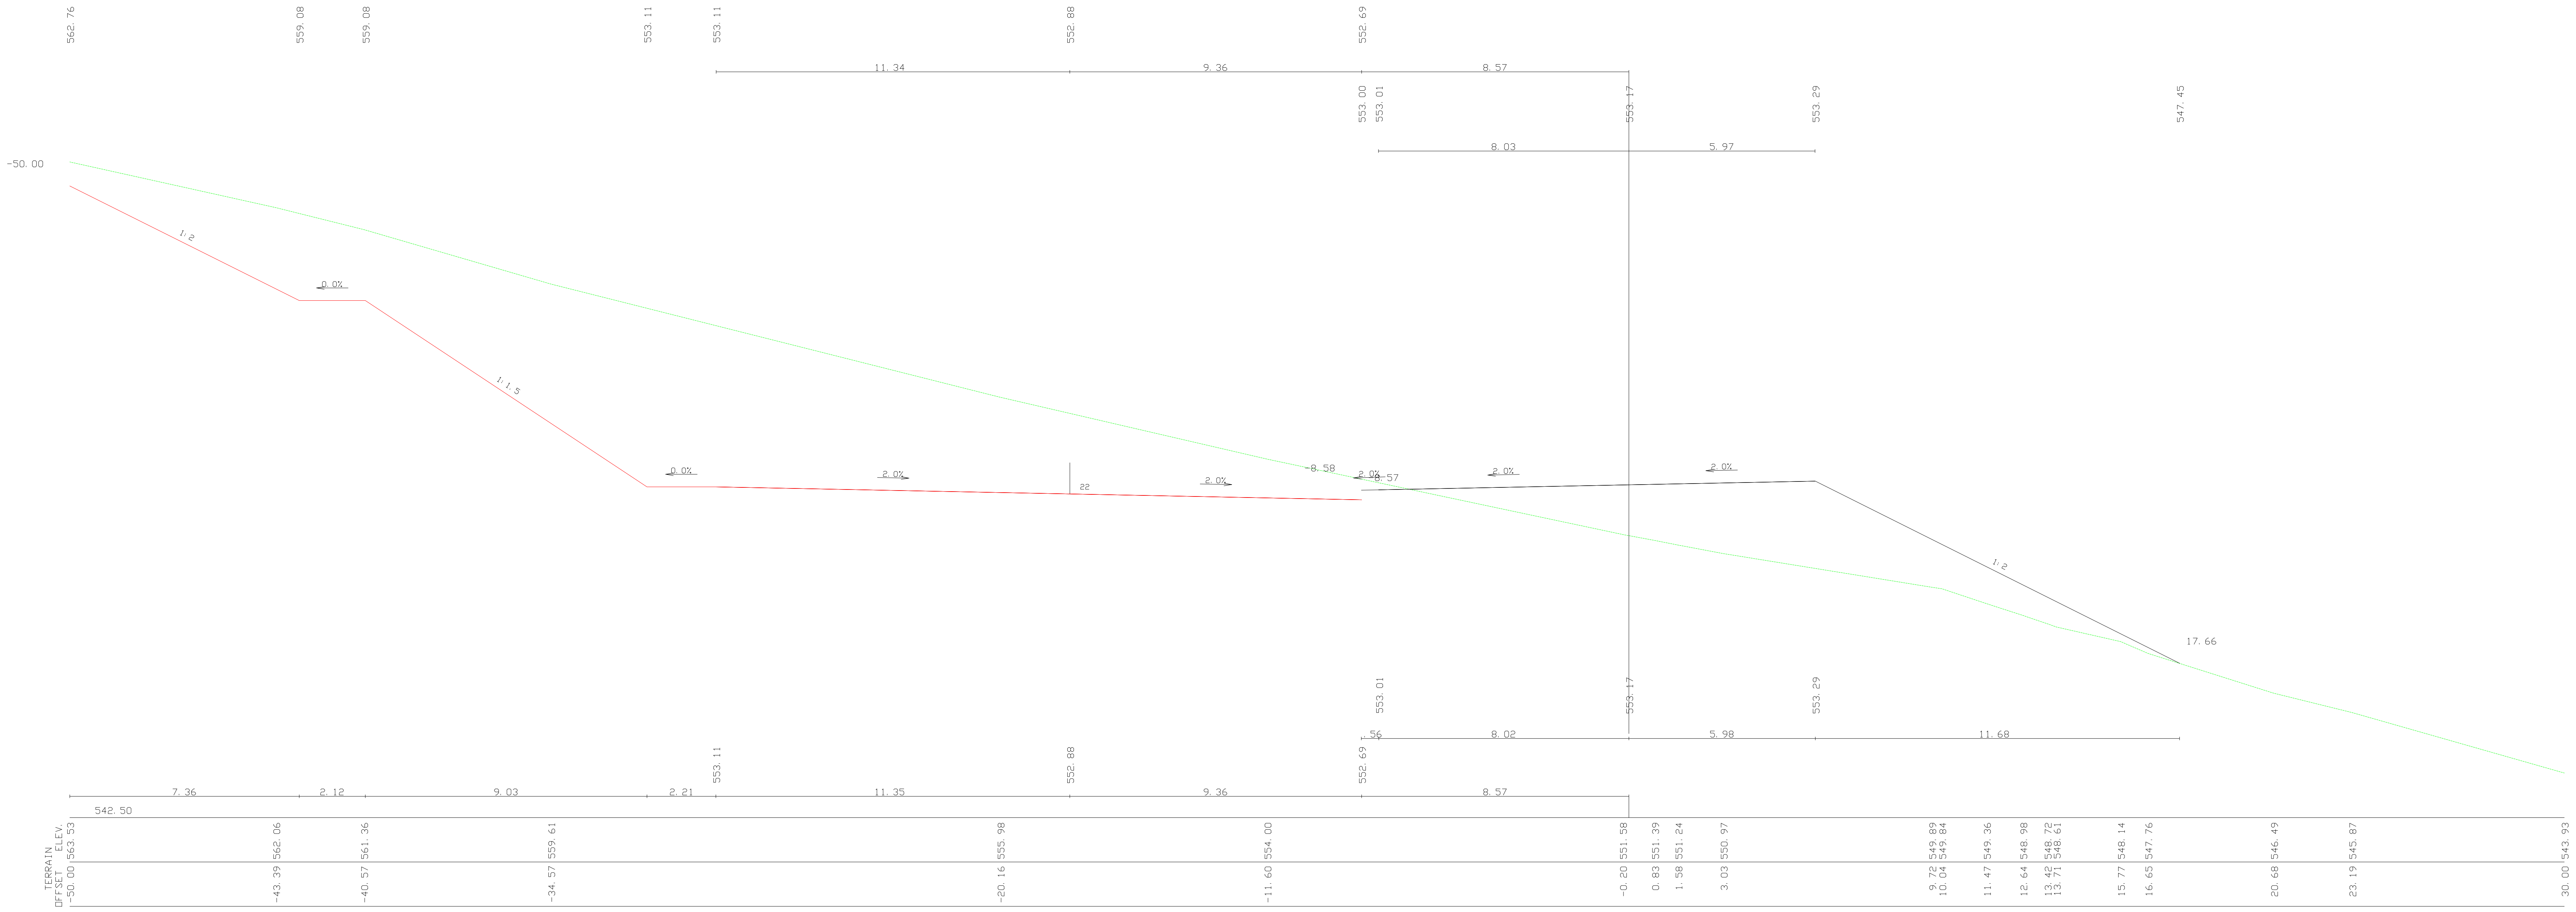
562.76
559.08
559.08
553.11
553.11
552.88
552.69
11.34
9.36
8.57
553.00
553.01
553.17
553.29
547.45
8.03
5.97
-50.00
1:8
0.0%
1:1.5
2.0%
-8.58
8.57
17.66
8.02
5.98
11.68
7.36
2.12
9.03
2.21
11.35
542.50
TERRAIN ELEV.
OFFSET
563.53 562.06 561.36 559.61 555.98 554.00 551.58 551.39 551.24 550.97 549.89 549.84 549.36 548.98 548.72 548.61 548.14 547.76 546.49 545.87 543.93
-50.00 -43.39 -40.57 -34.57 -20.16 -11.60 -0.20 0.83 1.58 3.03 9.72 10.04 11.47 12.64 13.42 13.71 15.77 16.65 20.68 23.19 30.00

[2] 225 500.00

הוכן עבור:
החברה הכלכלית מטה בנימין

שם הפרויקט:
מרקם תרבות - חורש ירון

שם התכנית:
חתכים לרוחב: עבודות עפר כביש וחניון
225-226

		מס' תכנית:
	1:100	3068-106

	שם	תאריך	חתימה		מס' גיליונות:	מס' גיליון:	
תכנן	ערן	25.04.2022	ערן		9	5	1 מהדורה
שרטט	ערן	25.04.2022	ערן				
בדק	ערן	25.04.2022	ערן	מטרה	לעיון ●	למכרז ○	לביצוע ○
אשר	ערן	25.04.2022	ערן	תאריך	25.04.2022		

שם קובץ הדפסה: ZUR-HW-3068-DD-40XX-00-106

- המבצע יקפיד על ביצוע בהתאם לתכניות. שינוי יעשה אך ורק לאחר קבלת אישור בכתב מהמתכנן.
- המבצע יודיע למתכנן על כל טעות-אם תתגלה בתכניות, ועל כל סטיה-אם תקרה במהלך הביצוע. העבודה הקשורה לטעות או לסטיה, תמשך אך ורק לאחר קבלת הנחיות מתאימות מהמתכנן.

אריה צור מהנדסים בע"מ
כבישים, תנועה ופיתוח
תובל 30, רמת גן 5252242 ■ טל: 03-7510116 ■ פקס: 03-7510112
דוא"ל: office@ariezur.com ■ אתר: www.ariezur.co.il