
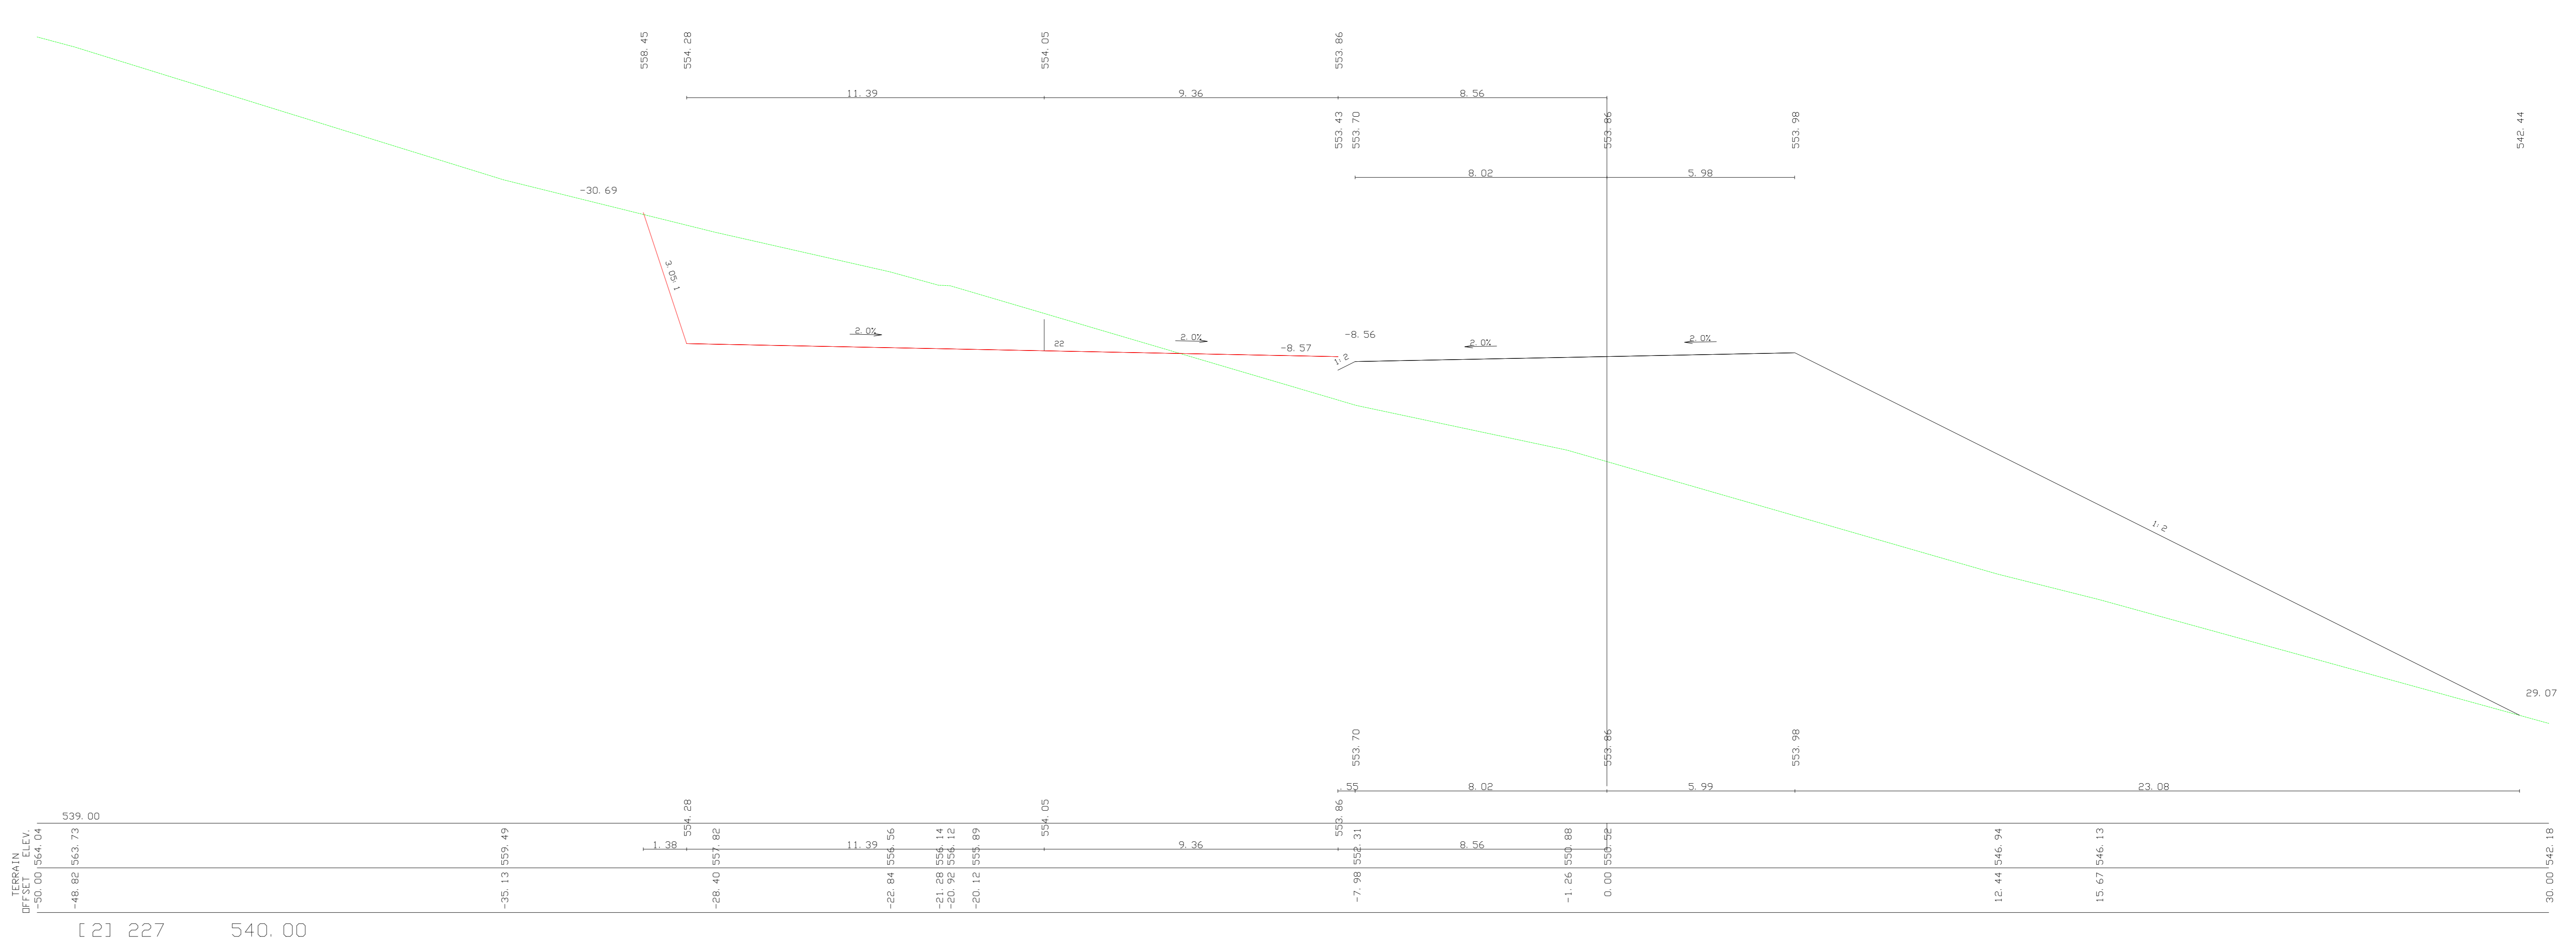


מס' הערות										
לוח חפצה										
מס	שם	תאריך	מס	שם	תאריך	מס	שם	תאריך	מס	שם

מס' תאריך שם										

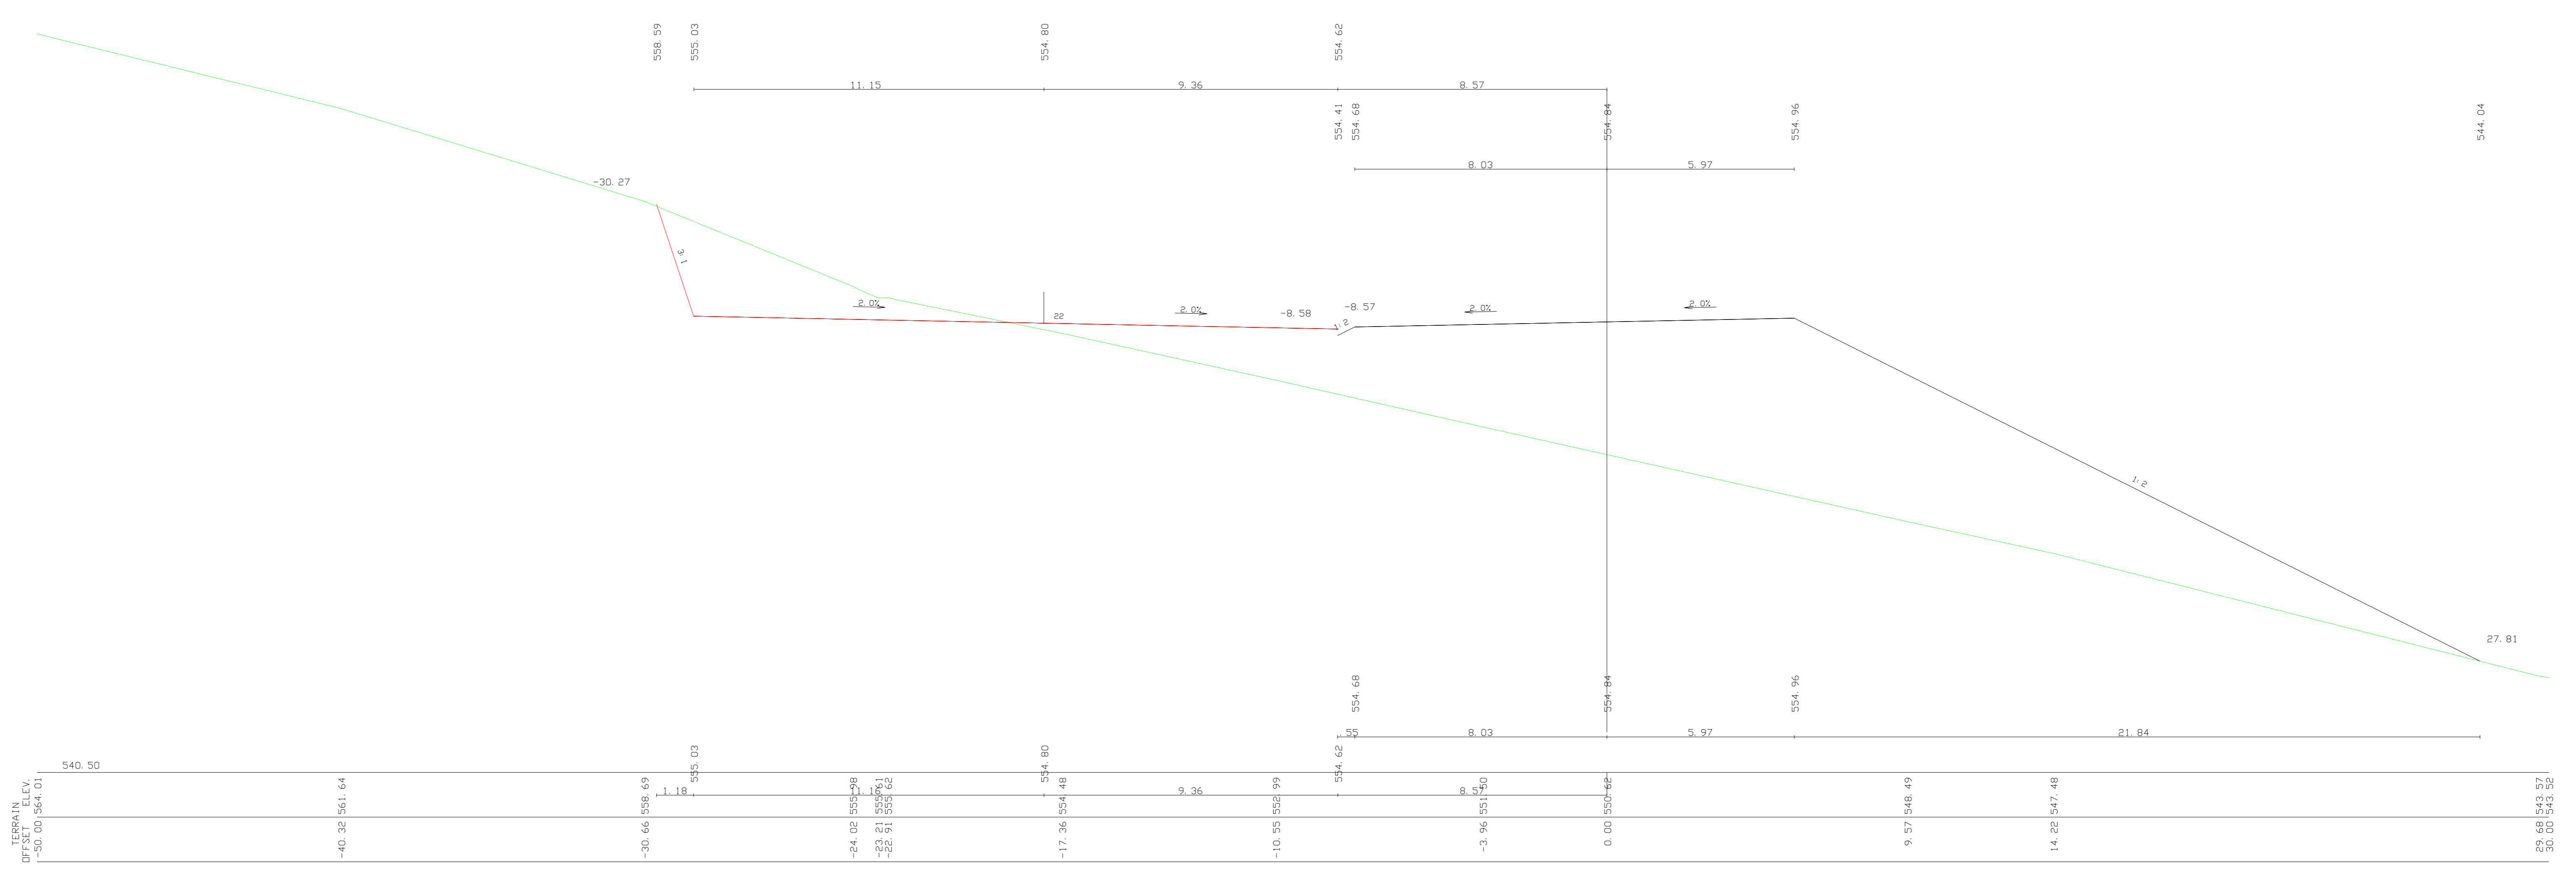

היכן ענוד

**החברה הכלכלית מטה בנימין**

עם הפרויקט

**מזקם תרבות - חורש ירון**

עם הפרויקט

תוכן לוח: עבודות שפך בליט ותיו

227-228

מס' תוכנית	1:100
מס' גילוי	6
תוכן	9
מס' גילוי	6
מס' גילוי	9
מס' גילוי	9

ZUR-HW-3068-DD-40XX-00-107

החבצוץ יפיד ענוד בריחאס חכמיות שווי יעשה אן ודק לאחד מבול

אשר בבלב חמחכונ

המבצוץ חרוד מרחבונ ענוד כל שעה-אם חתנה בחכיות, ענוד כל מסיה-אם

חורה נחילד חכיוע, חובודה השורה לשעה או לספיה, חמשן אן ודק

לאחד מבול חמחכונ

**אריה צור מהנדס בע"מ**

ככישים, תנועה ופיתוח

חובל 30, רמת גן 5252242 | טל 03-7510116 | פקס 03-7510112

דוא"ל: office@ariezur.com | אתר: www.ariezur.co.il