הערות	מס'

לוח תפוצה

חתימה	שם	תאריך	יזם	אדריכל	חשמל	הידרולוג	תנועה	כבישים	בטיחות	פיתוח	קרקע	מתאם	אתר

לוח שינויים

חתימה	שם	תאריך	תיאור שינוי	מס'

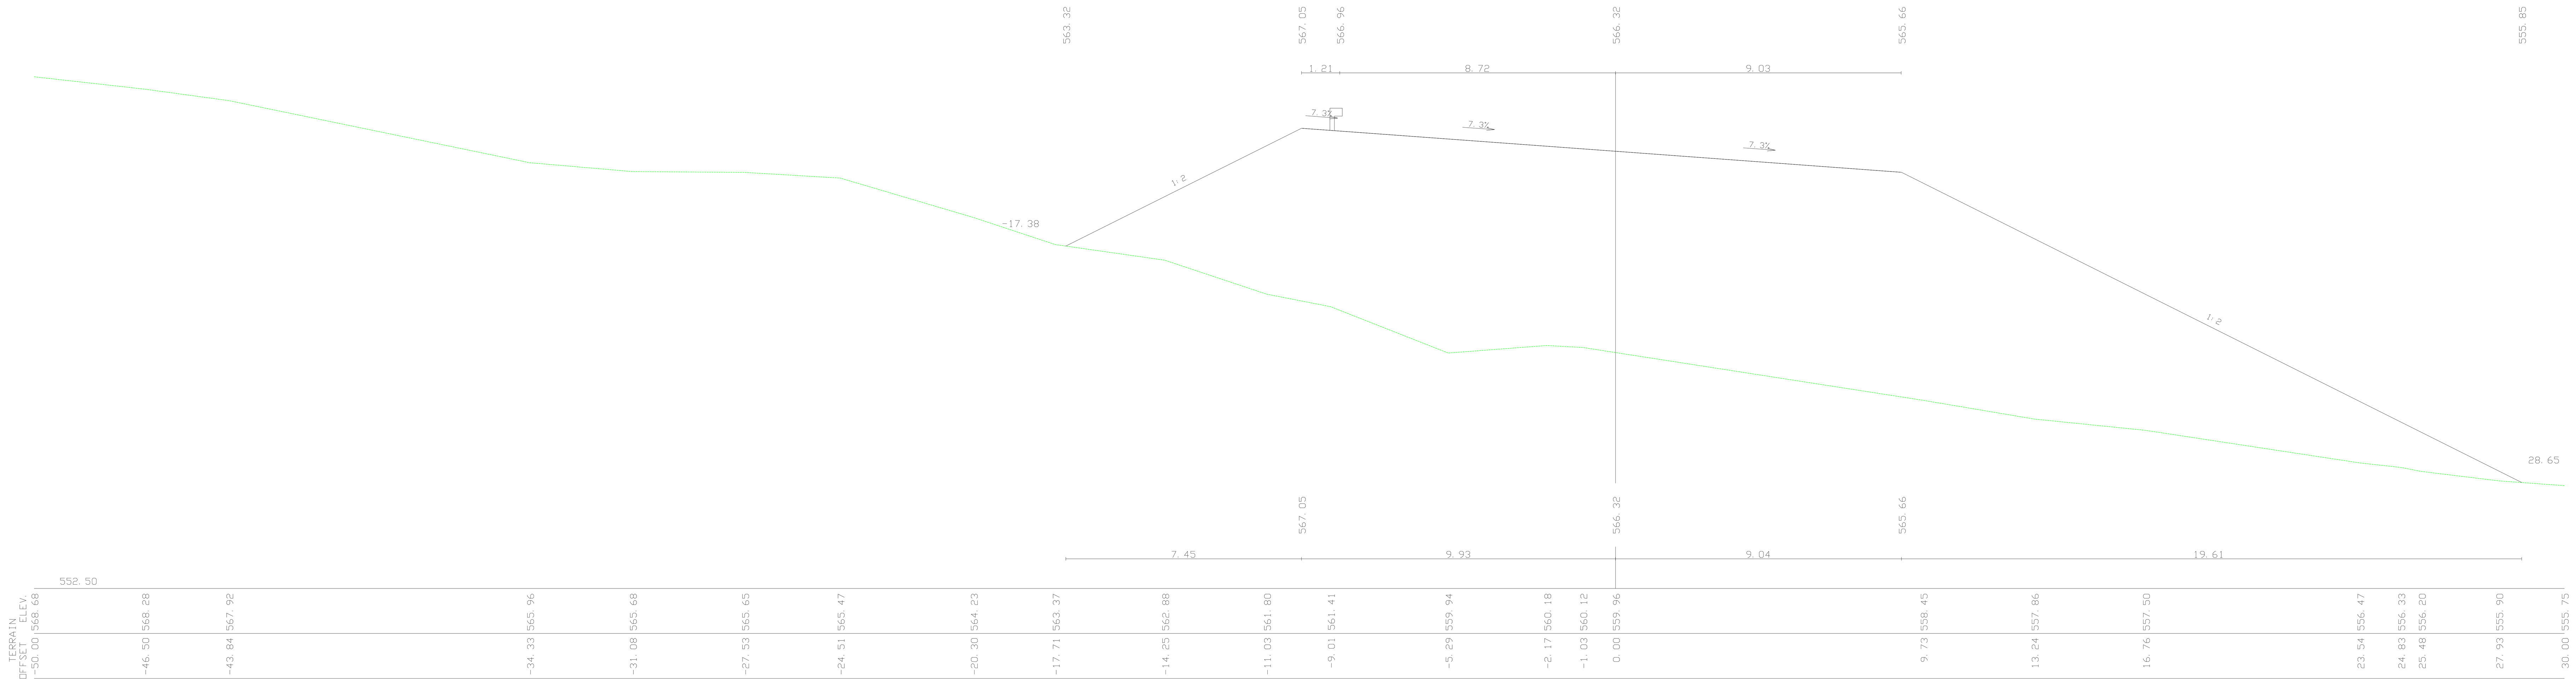

[2] 234 680.00

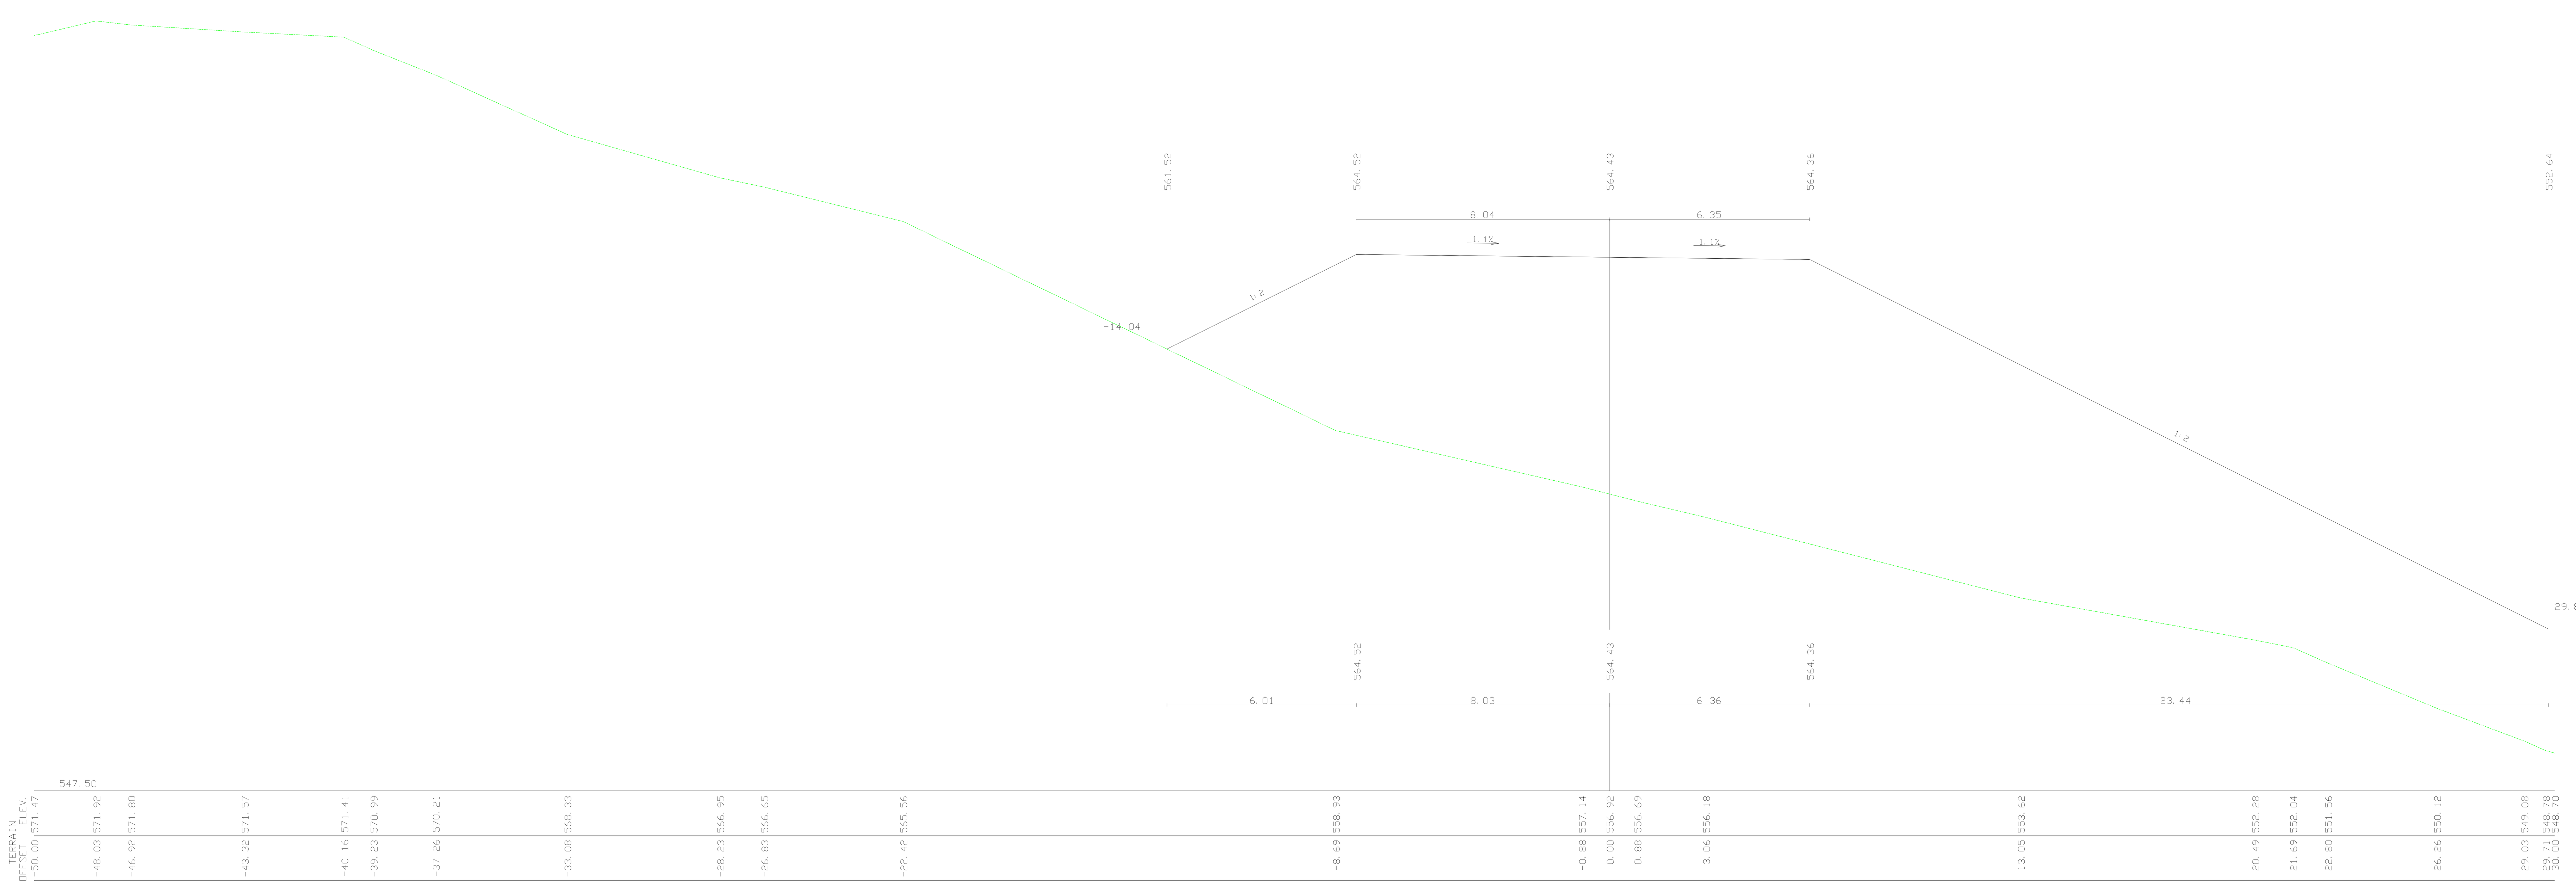

[2] 233 660.00

הוכן עבור:
החברה הכלכלית מטה בנימין

שם הפרויקט:
מרקם תרבות – חורש ירון

שם התכנית:
חתכים לרוחב: עבודות עפר כביש וחניון
233-234

מס' תכנית: 3068-109 | 1:100

	שם	תאריך	חתימה
תכנן	ערן	25.04.2022	
שרטט	ערן	25.04.2022	
בדק	ערן	25.04.2022	
אשר	ערן	25.04.2022	

מהדורה	מס' גיליון:	מס' גיליונות:	
1	9	9	
לביצוע ○	למכרז ○	לעיון ●	מטרה
		25.04.2022	תאריך

שם קובץ הדפסה: ZUR-HW-3068-DD-40XX-00-110

- המבצע יקפיד על ביצוע בהתאם לתכניות. שינוי יעשה אך ורק לאחר קבלת אישור בכתב מהמתכנן.
- המבצע יודיע למתכנן על כל טעות-אם תתגלה בתכניות, ועל כל סטיה-אם תקרה במהלך הביצוע. העבודה הקשורה לטעות או לסטיה, תמשך אך ורק לאחר קבלת הנחיות מתאימות מהמתכנן.

אריה צור מהנדסים בע"מ
כבישים, תנועה ופיתוח
תובל 30, רמת גן 5252242 ■ טל: 03-7510116 ■ פקס: 03-7510112
דוא"ל: office@ariezur.com ■ אתר: www.ariezur.co.il