
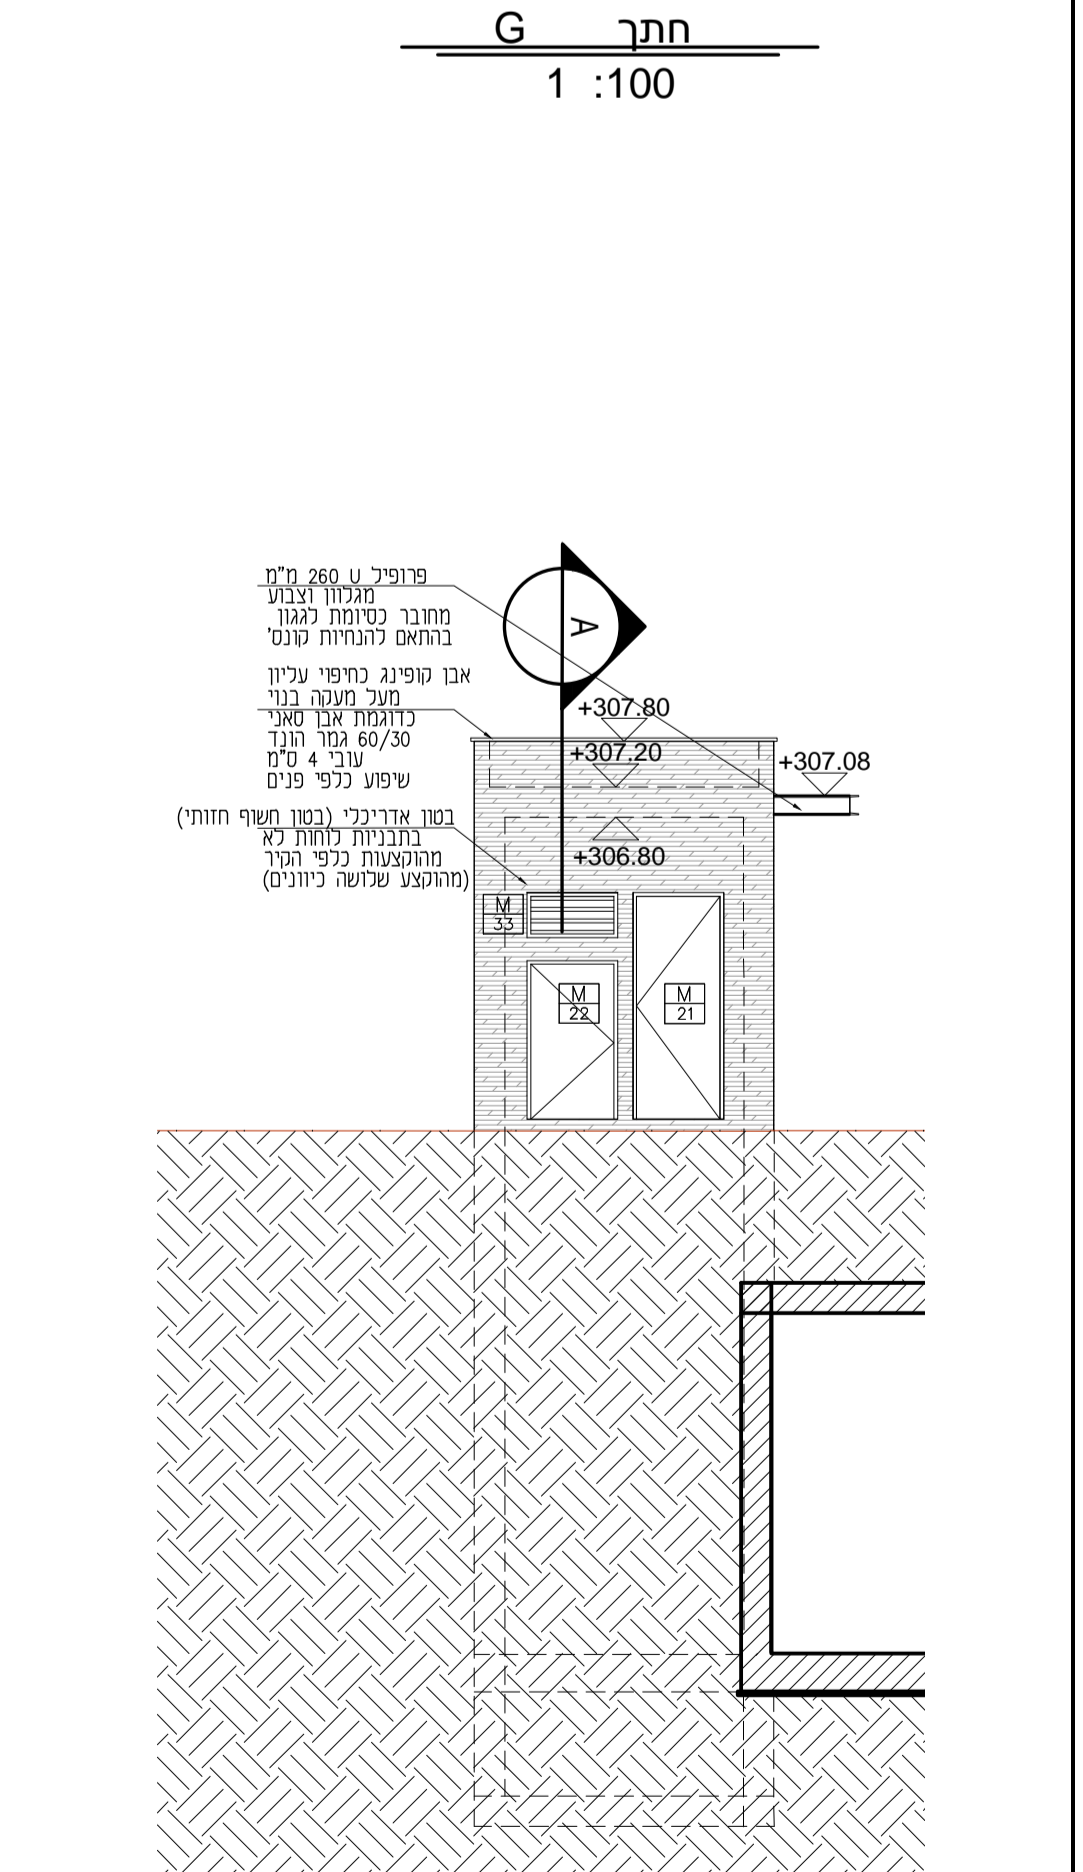
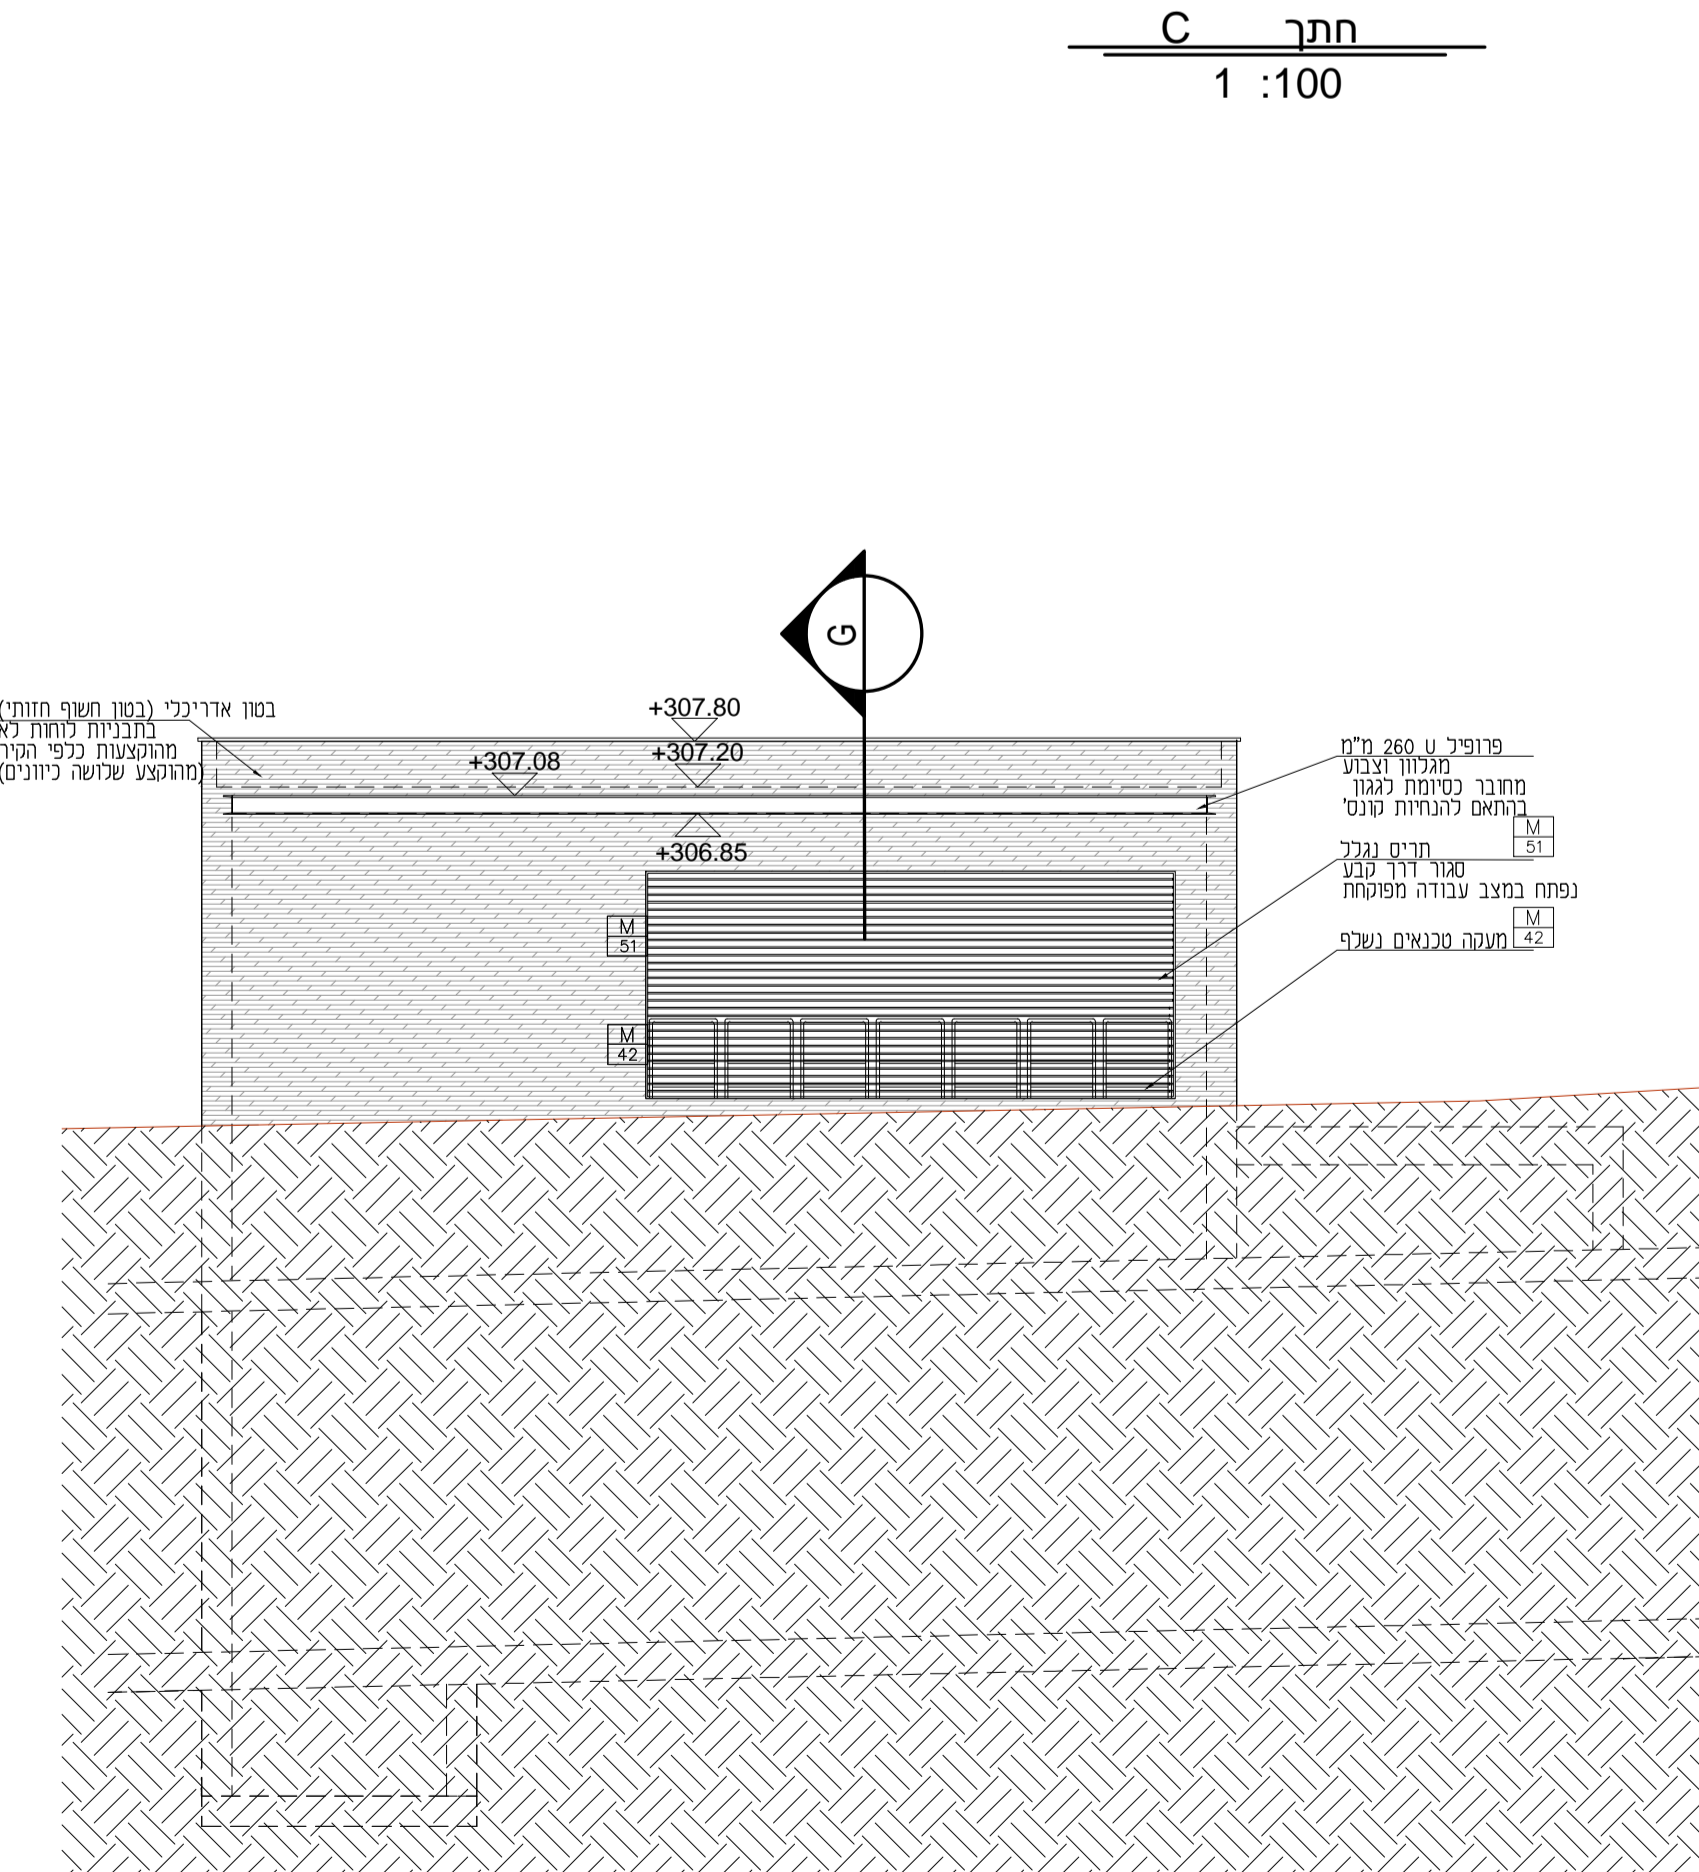
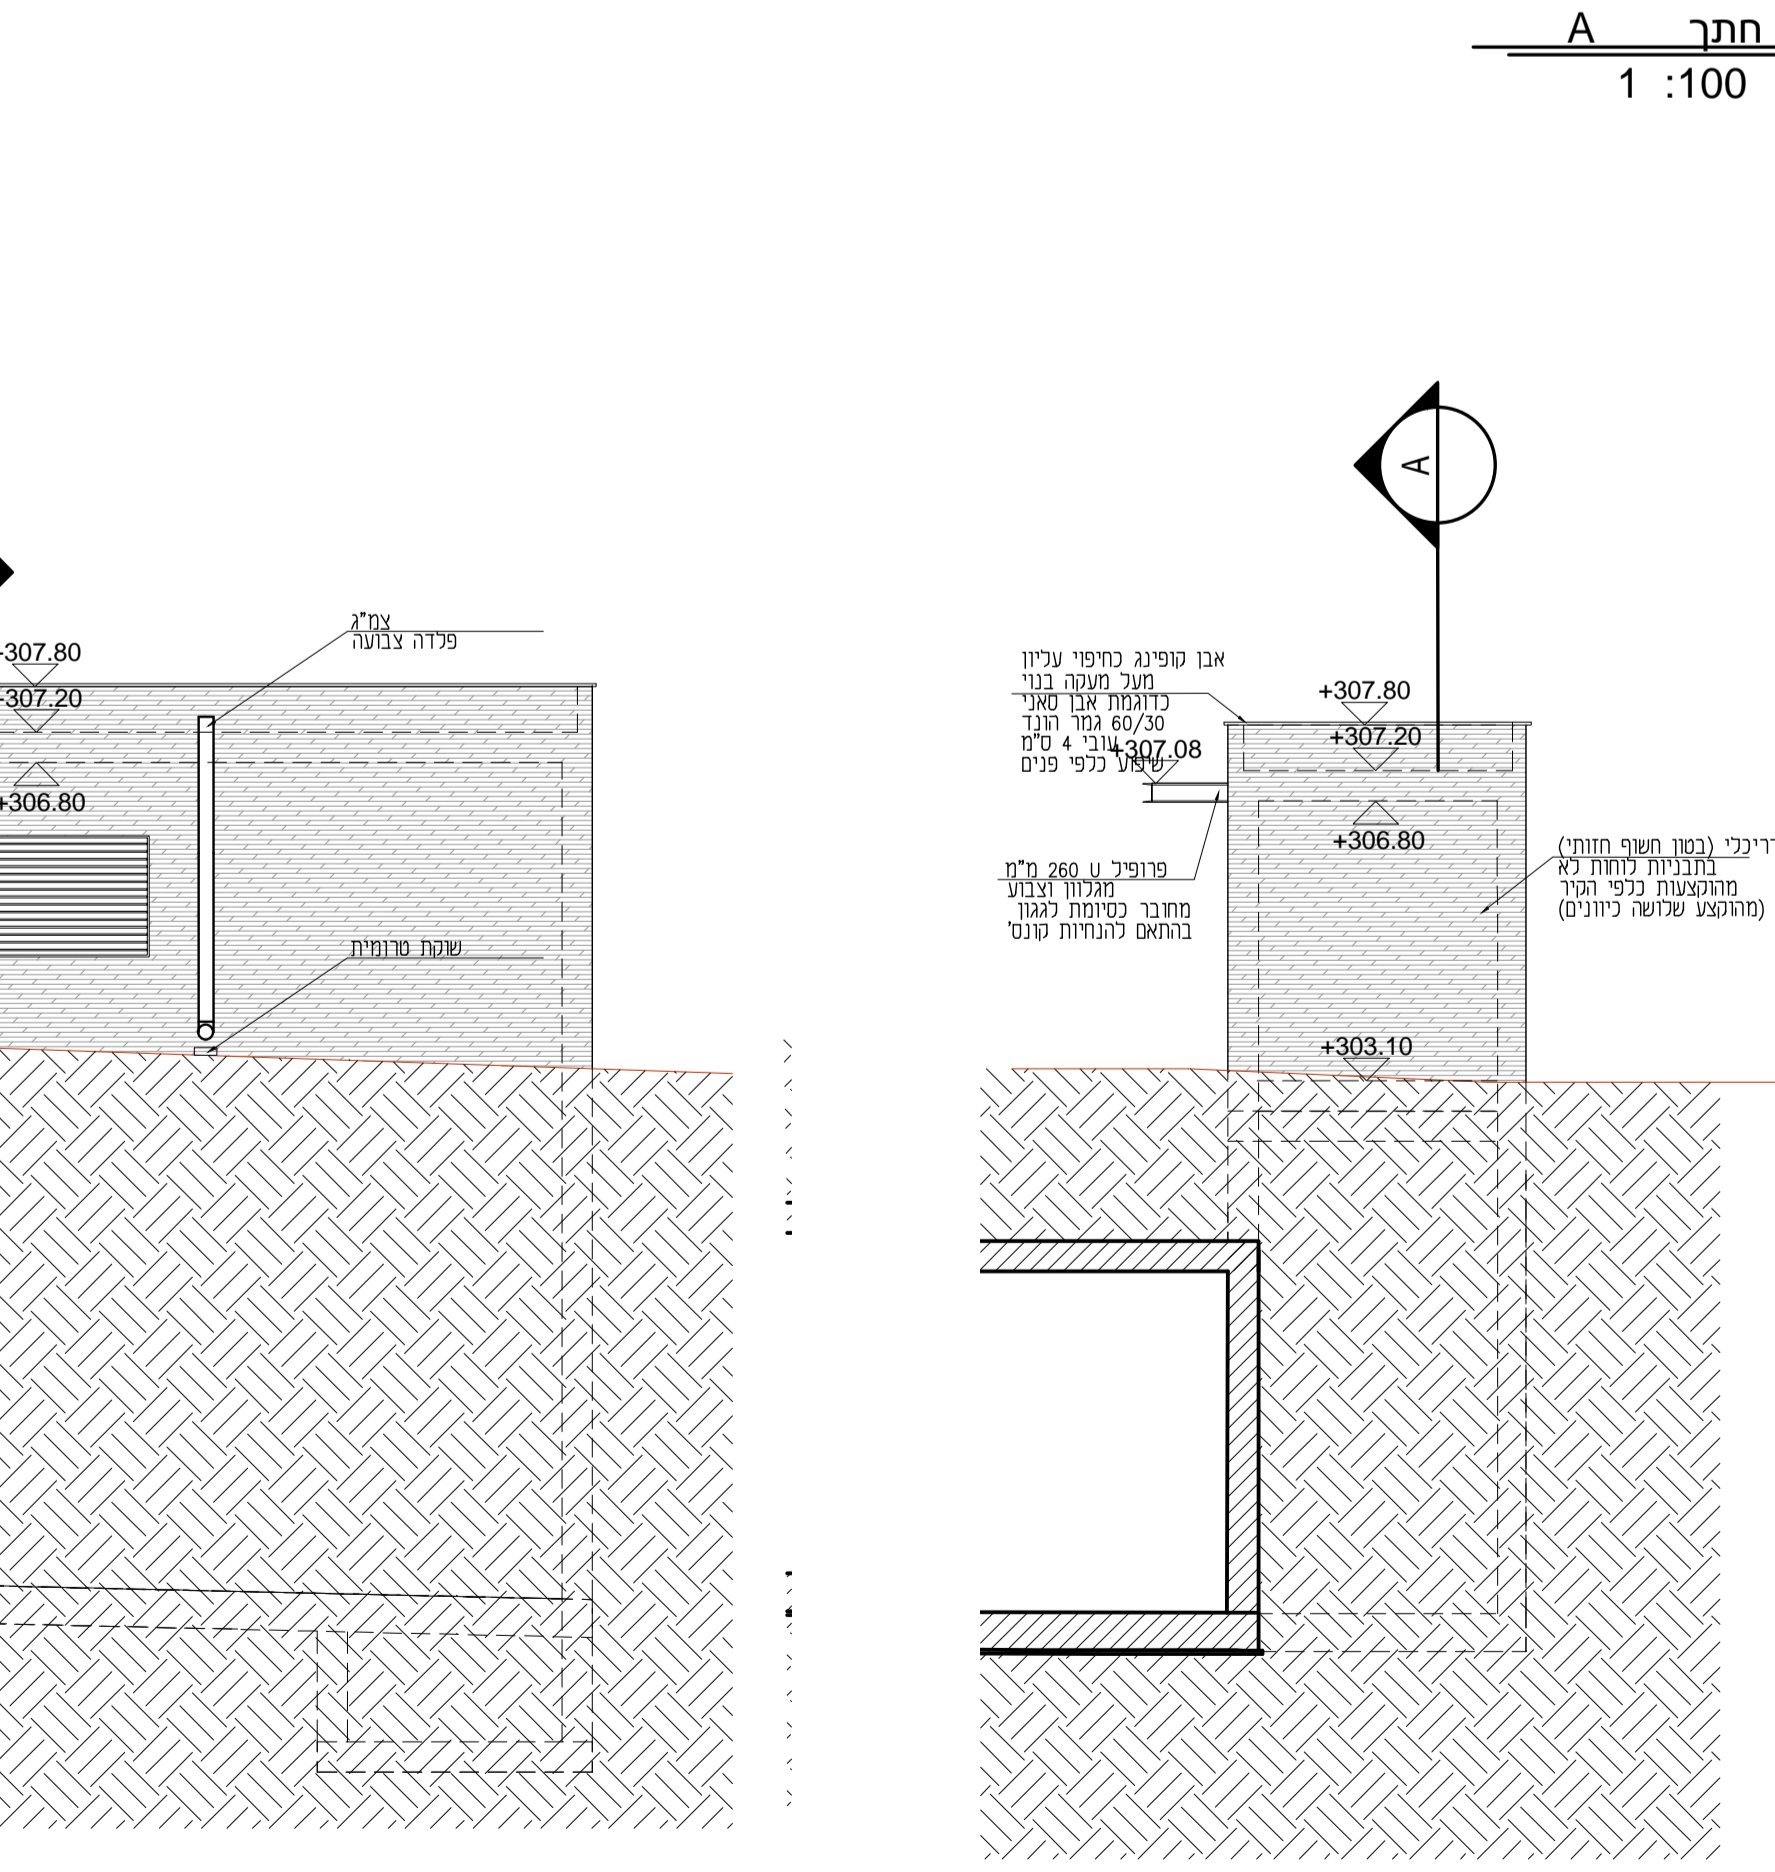
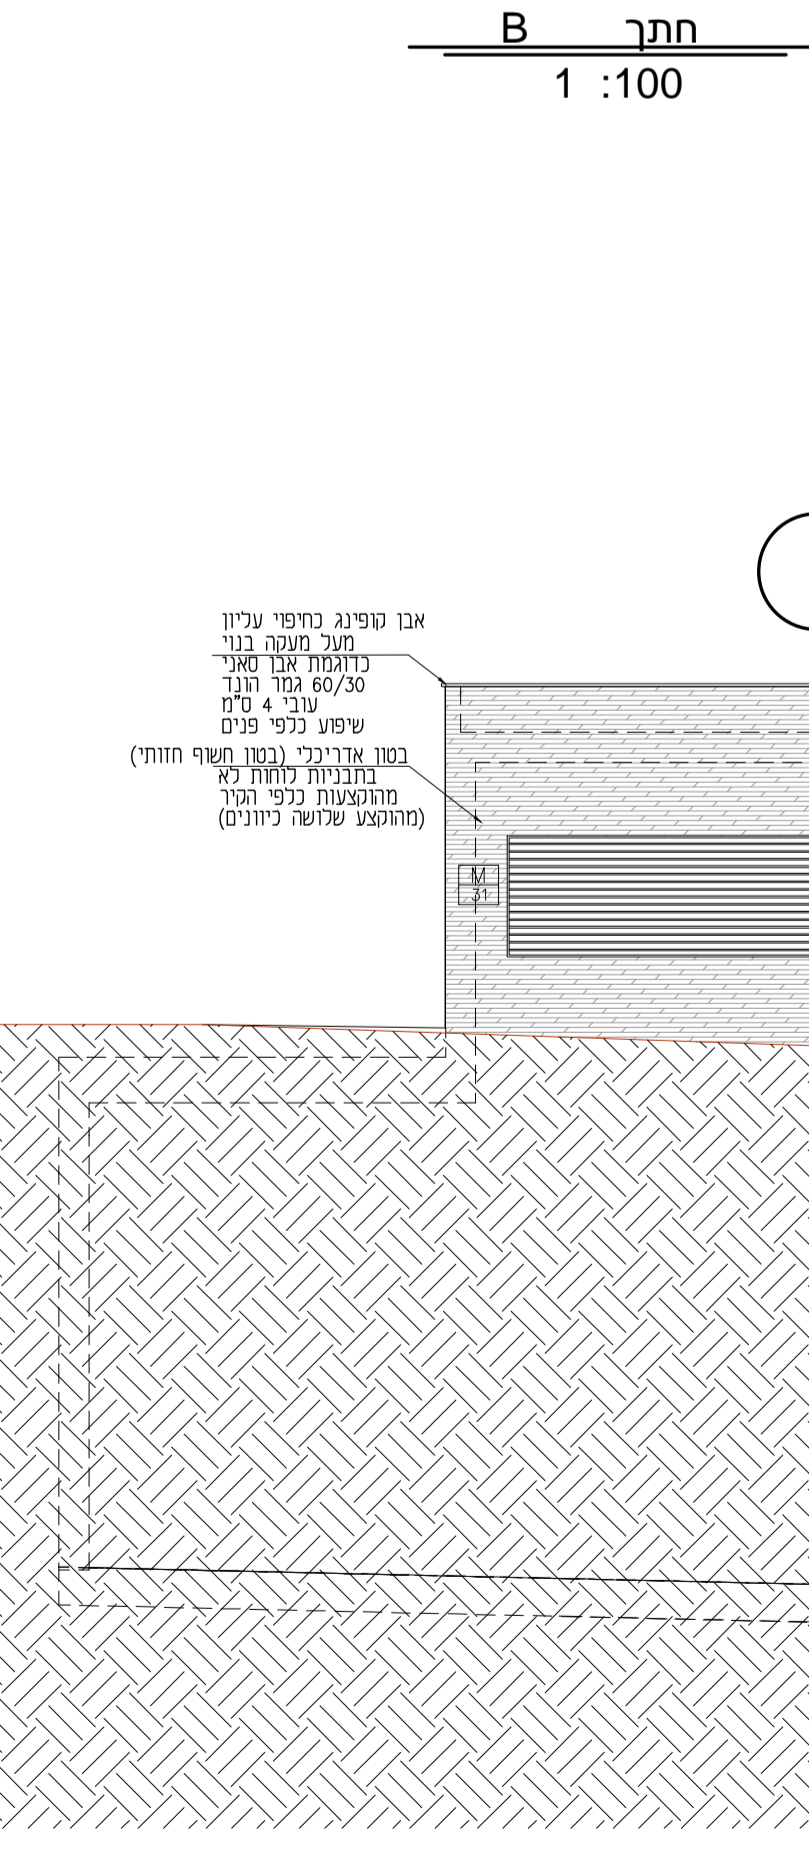
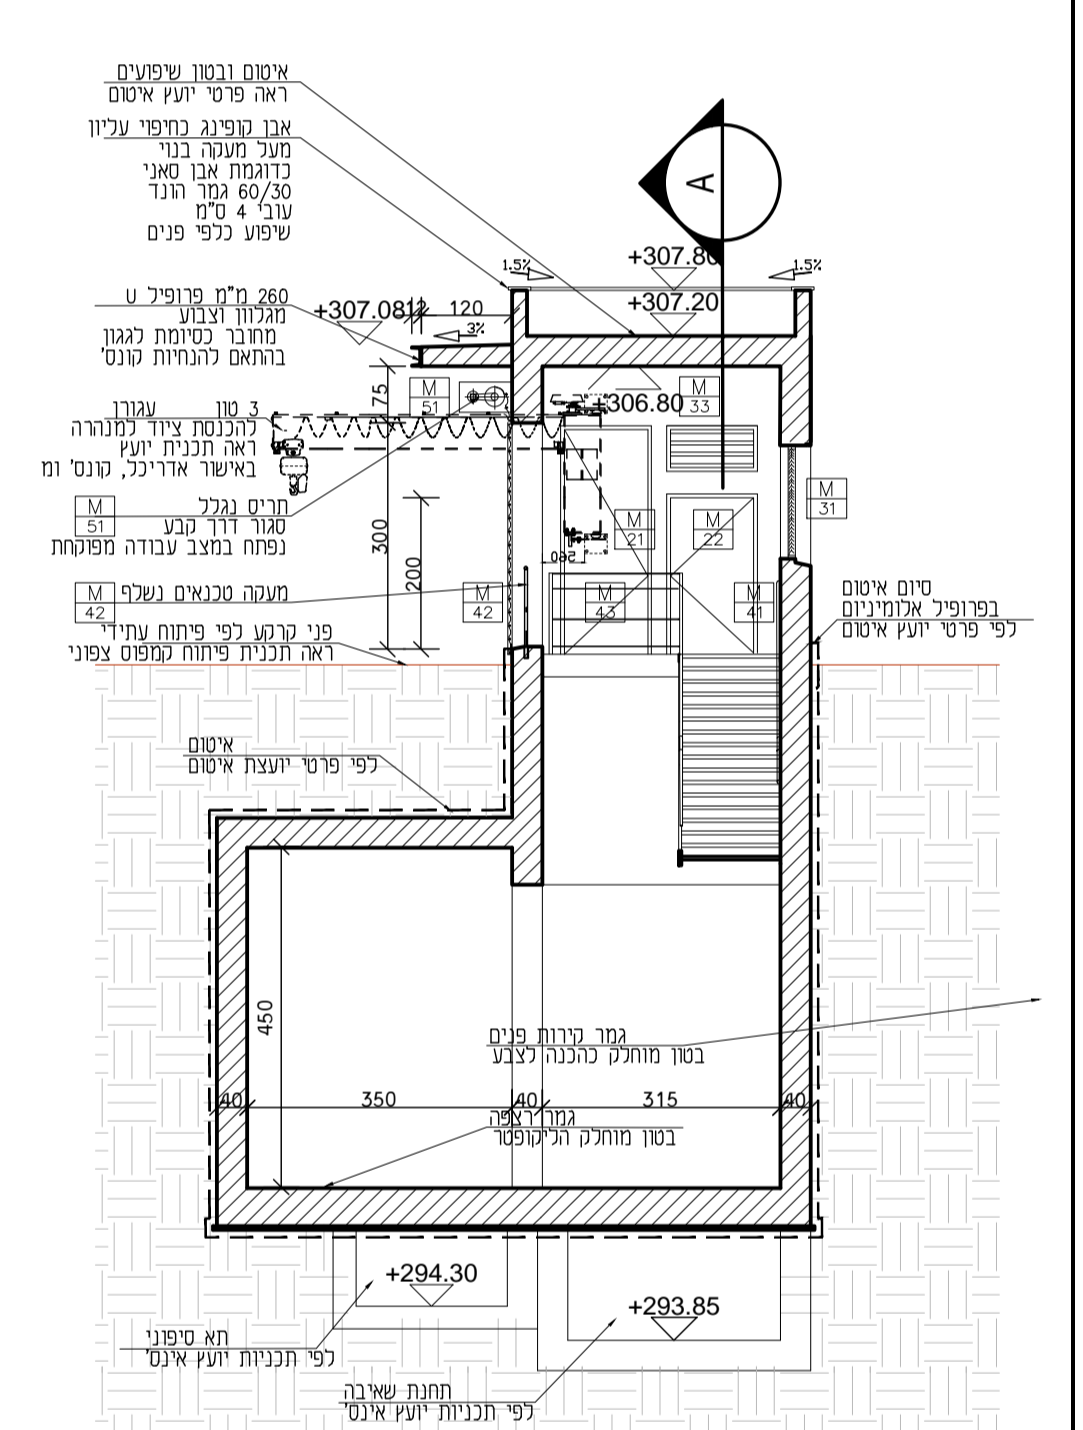
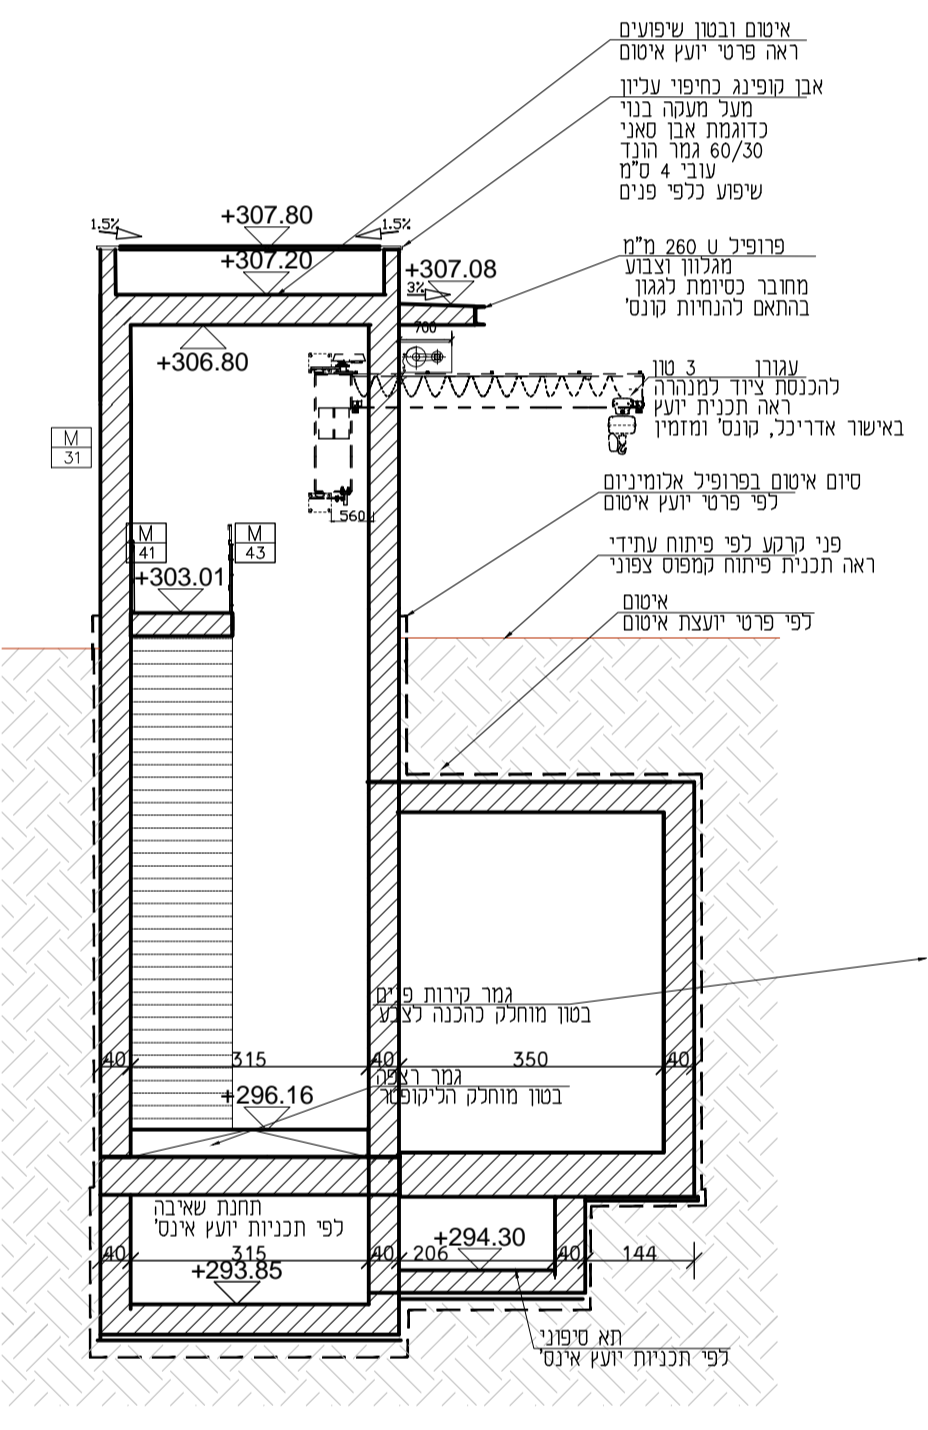
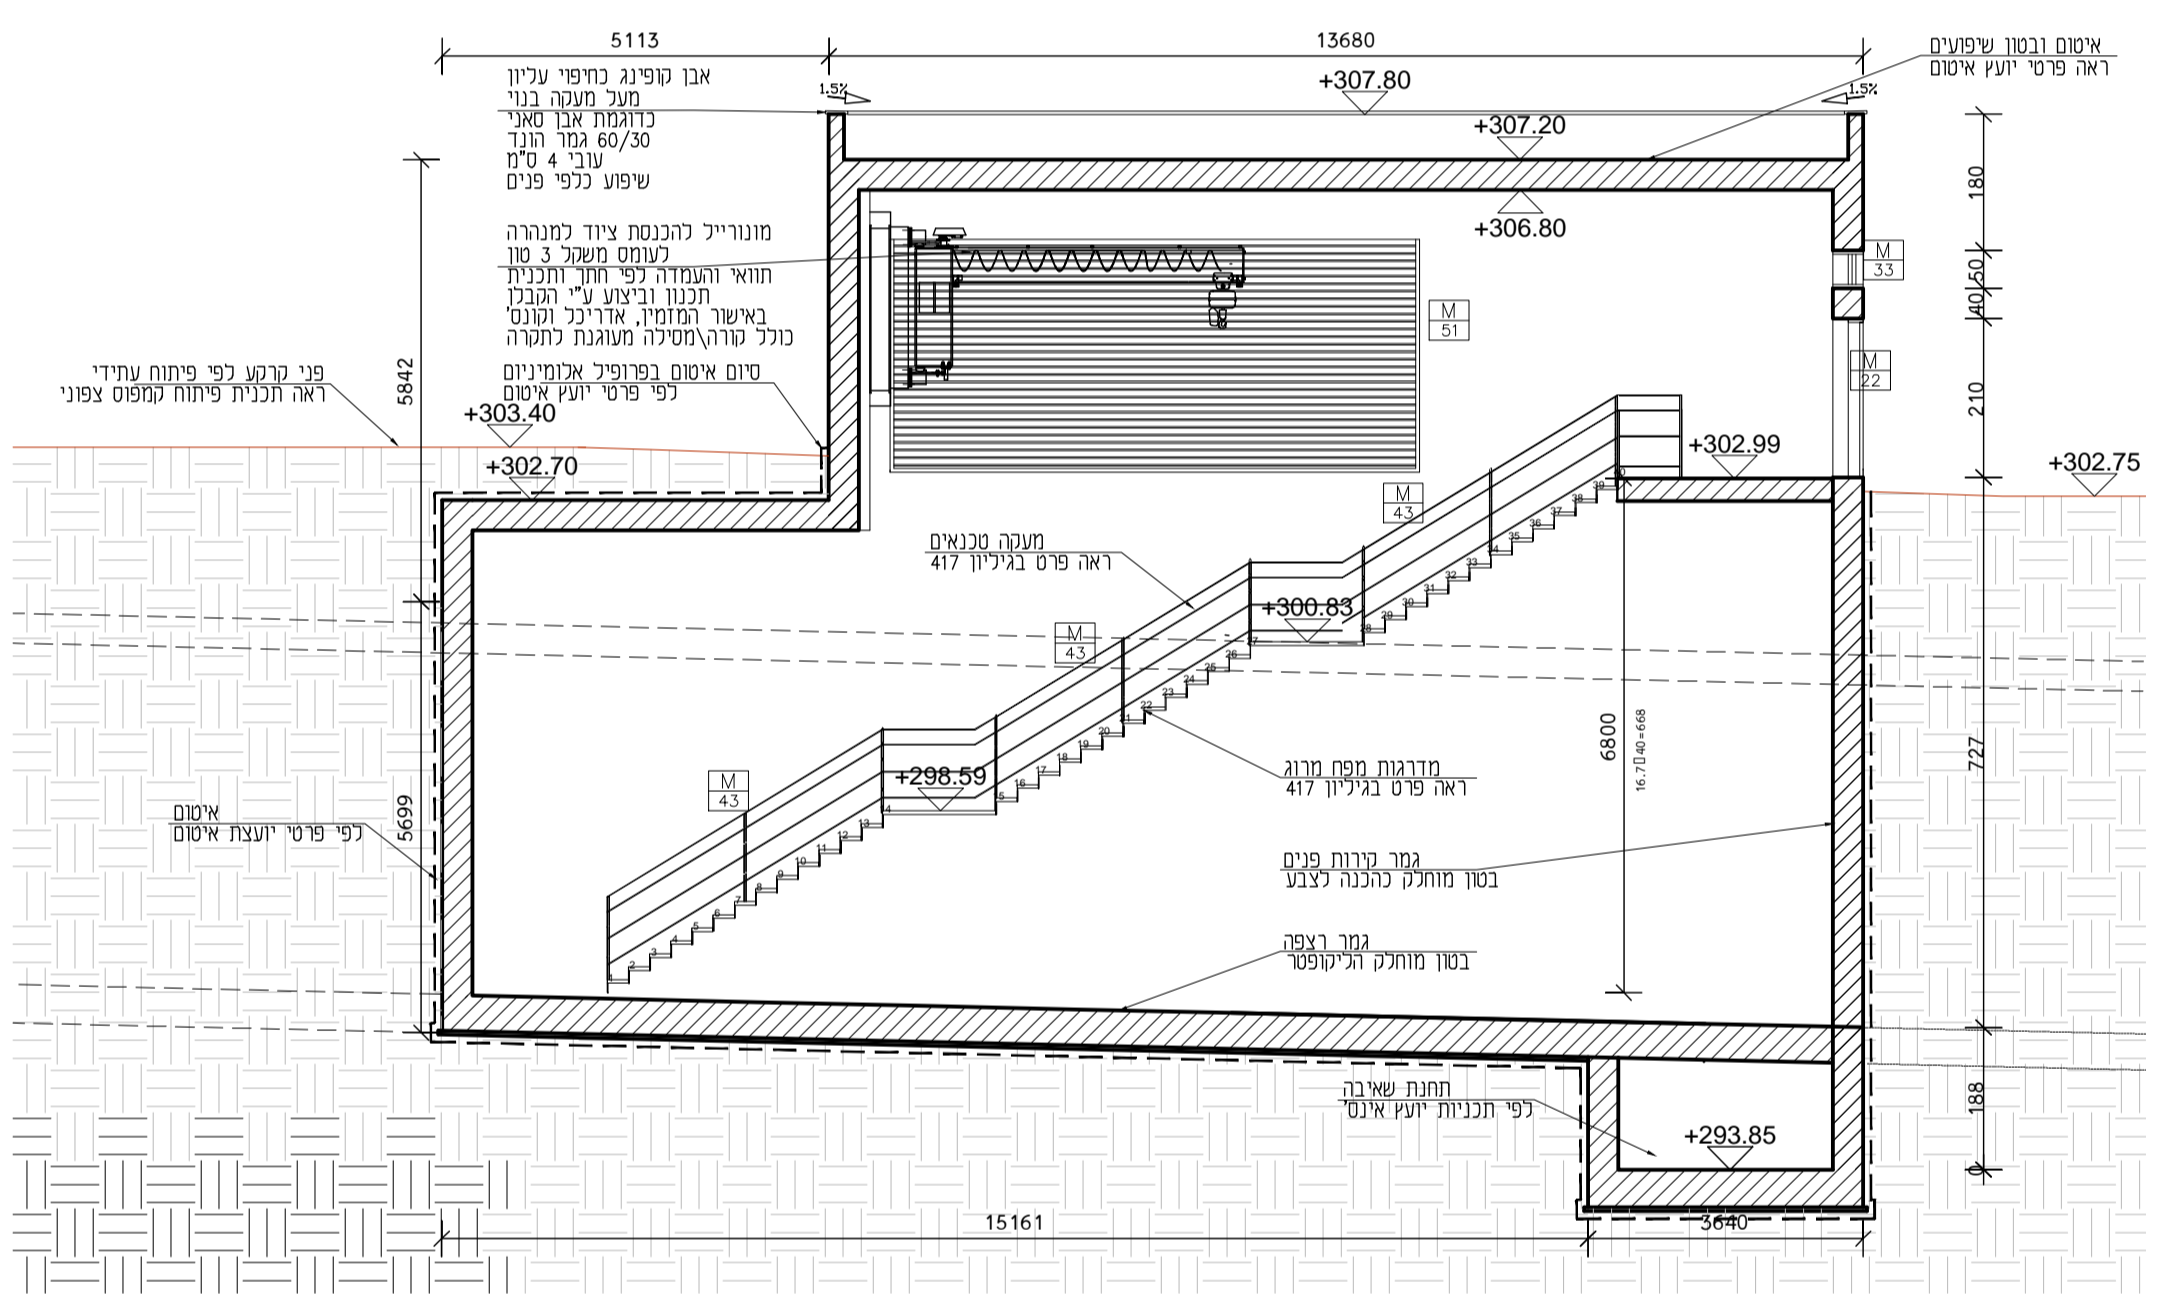
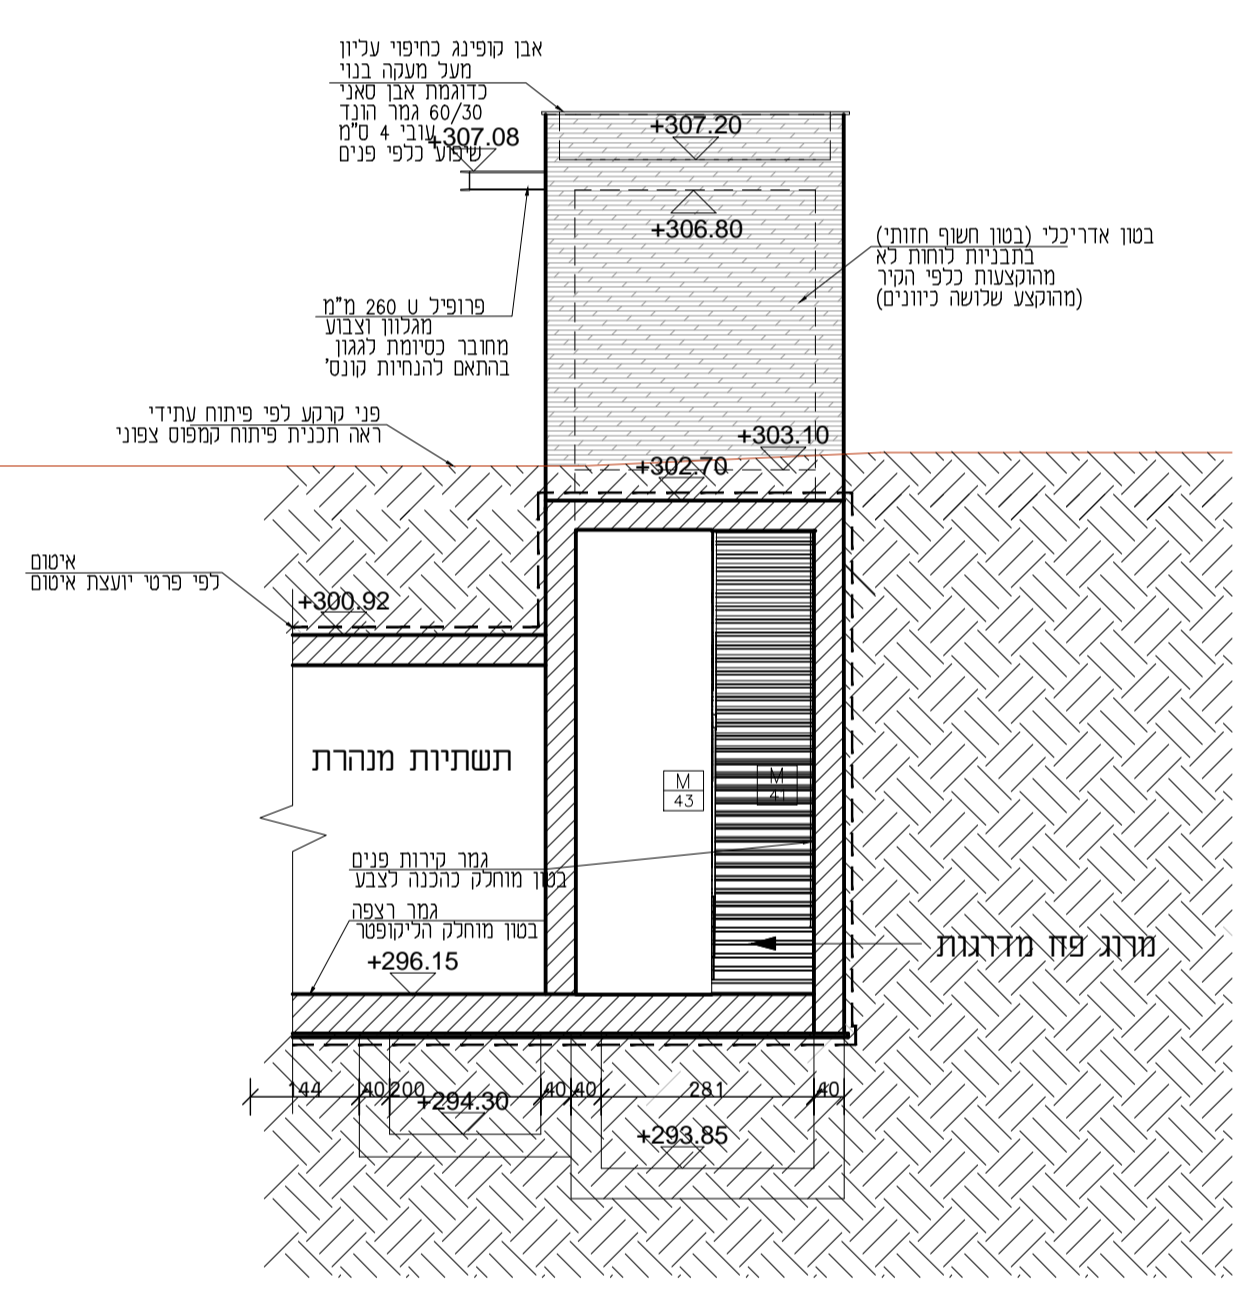



הערה: בתאום עם המפקח יקבע המפלס הסופי של האיטום- בהתבסס על פני פיתוח סופיים \*

הפצה	
מס' תוכנית	תאריך
1	17.09.20
2	14.10.20

יש לראות תוכניות אדריכליות ביחד עם תוכניות קונסטרוקציה, חשמל, אינסטלציה, מיזוג אוויר ואיטום.

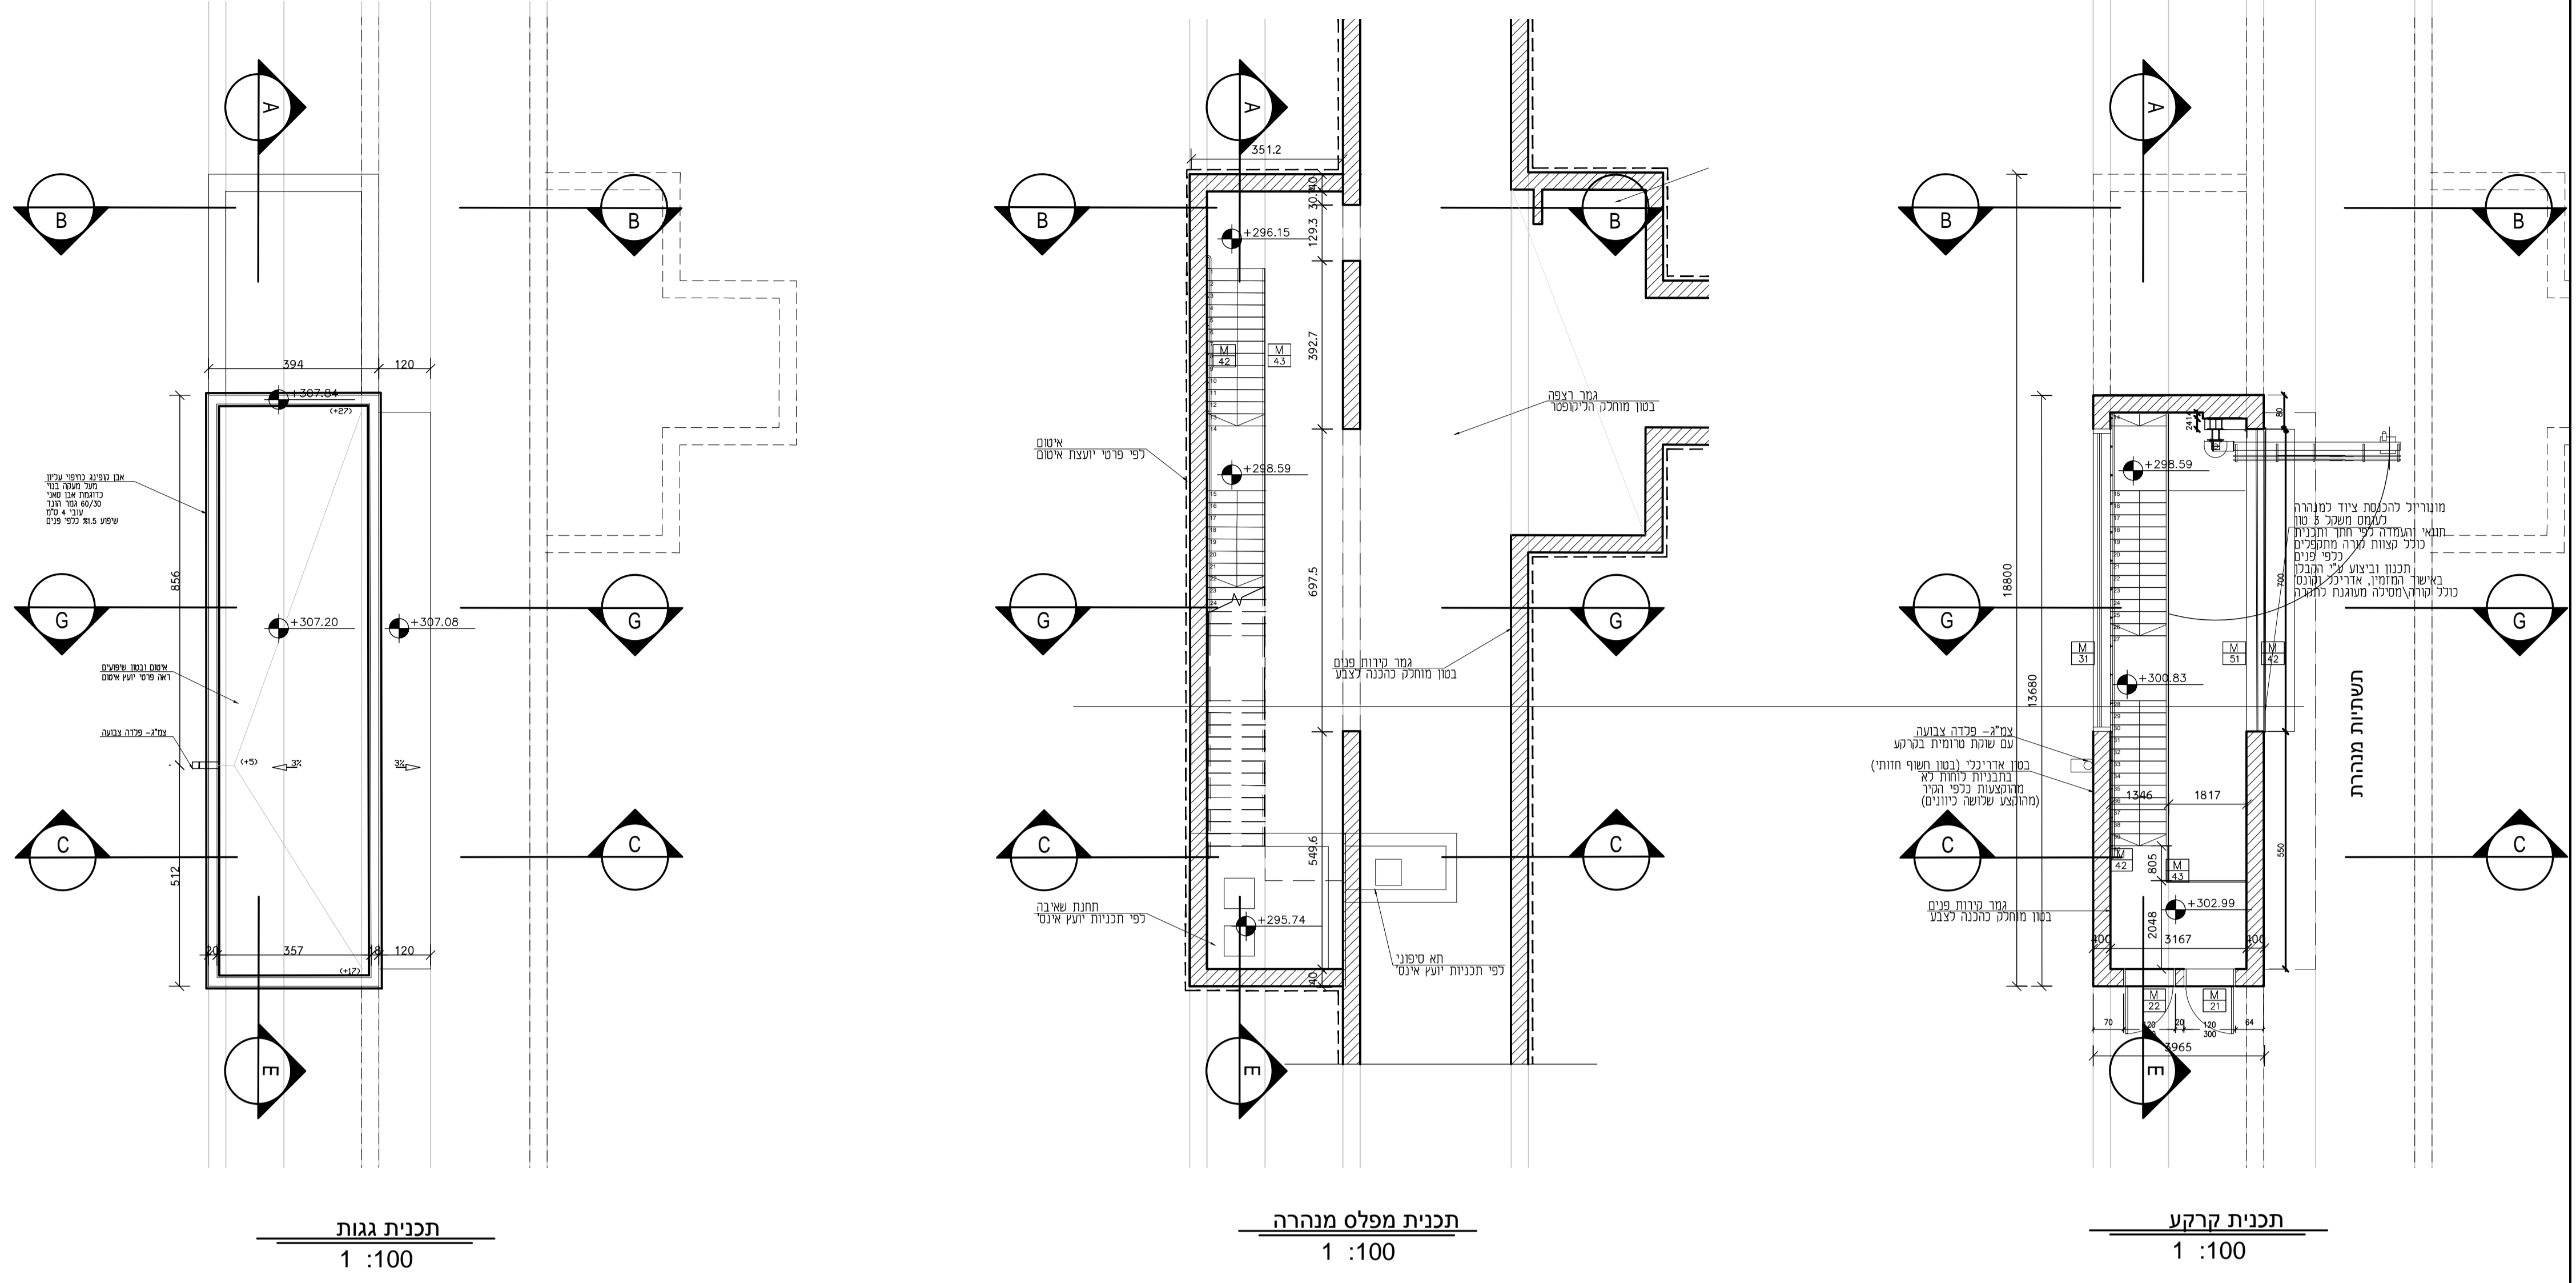

מס'	הסבר	תאריך
1	שליחת טי לביצוע למזמין	17.09.20
2	העלאת טי לביצוע לרמזור + עדכון קונס	14.10.20

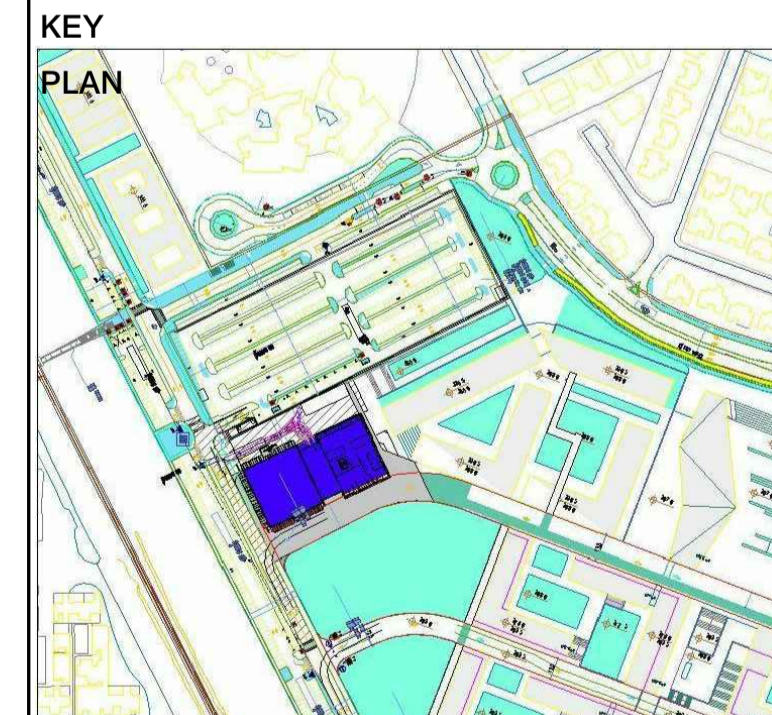

**אוניברסיטת בן-גוריון בנגב**

תאריך: 17.09.20  
 מס' תוכנית: 883  
 מס' תיק: 415  
 סט: 883  
 מדרגת מערבית: 415  
 תאריך: 14.10.2020  
 סט: 883  
 מדרגת מערבית: 415  
 תאריך: 14.10.2020

**ברחנא אדריכלים ופונדו ערים בע"מ**

רובין באר טוביה 14 תל אביב 64583  
 www.brcna.com

**תכנית אדריכלות**

