לוח קומתי 15

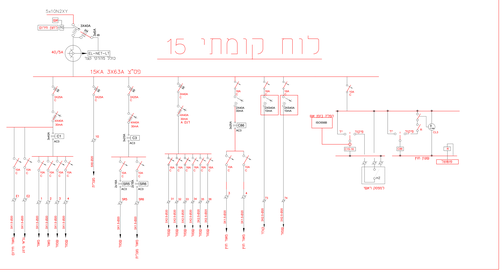

לוח קומתי 14

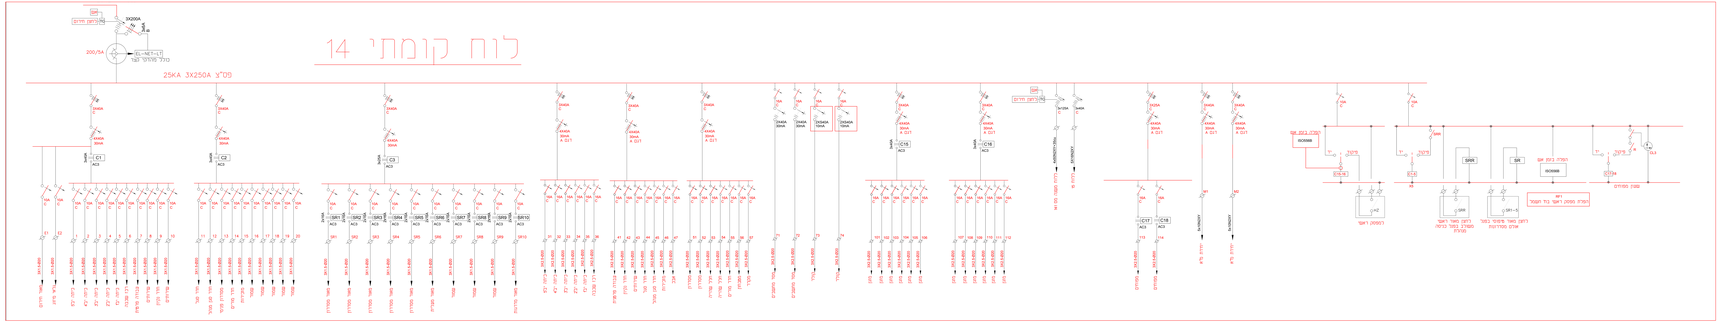

לוח קומתי 141

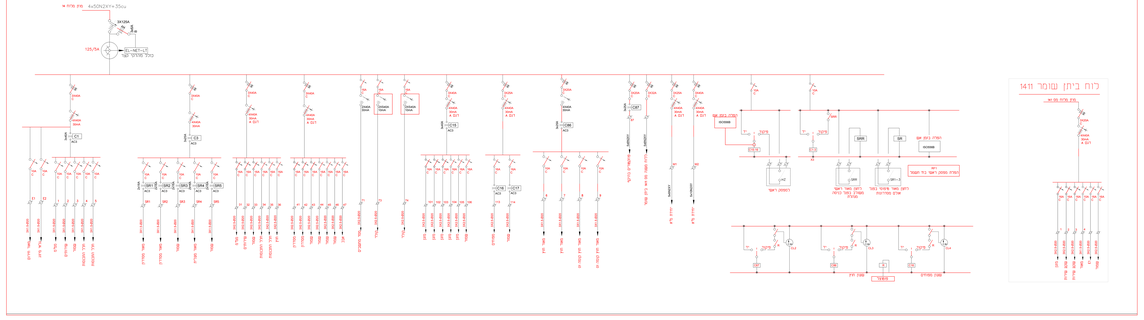

לוח בינן עומר 1411

רפי קרשם
054-5226181
רח' ר"ל 2 ר.ציון, ירושלים
rafikrasos@gmail.com

שם הפרויקט	ב"ס עימאוויה
שם הגליון	תוכנית לוחות
מס' גליון	14.141 (411)
קנ"מ	1:50
תאריך	16.09.20
מס' שרטוט	895
מס' גרסה	00
מס' עמוד	11
מס' סה"כ עמודים	895