


שטחי עשי - חדר מדרגות מתון:		
דרישה:	דרישה:	
ST1	מ"ר 0.37	-
	0.37*2=0.74	-
מ"ר 0.52	מ"ר 0.74	מ"ר 0.52
דרישה:	דרישה:	
ST2	מ"ר 0.37	-
	0.37*2=0.74	-
מ"ר 0.70	מ"ר 0.74	מ"ר 0.70

שטחי עשי - חדר מדרגות מתון:		
דרישה:	דרישה:	
מ"ר 0.27	מ"ר 0.27	-
מ"ר 0.08	מ"ר 0.08	-
מ"ר 0.40	מ"ר 0.45	-

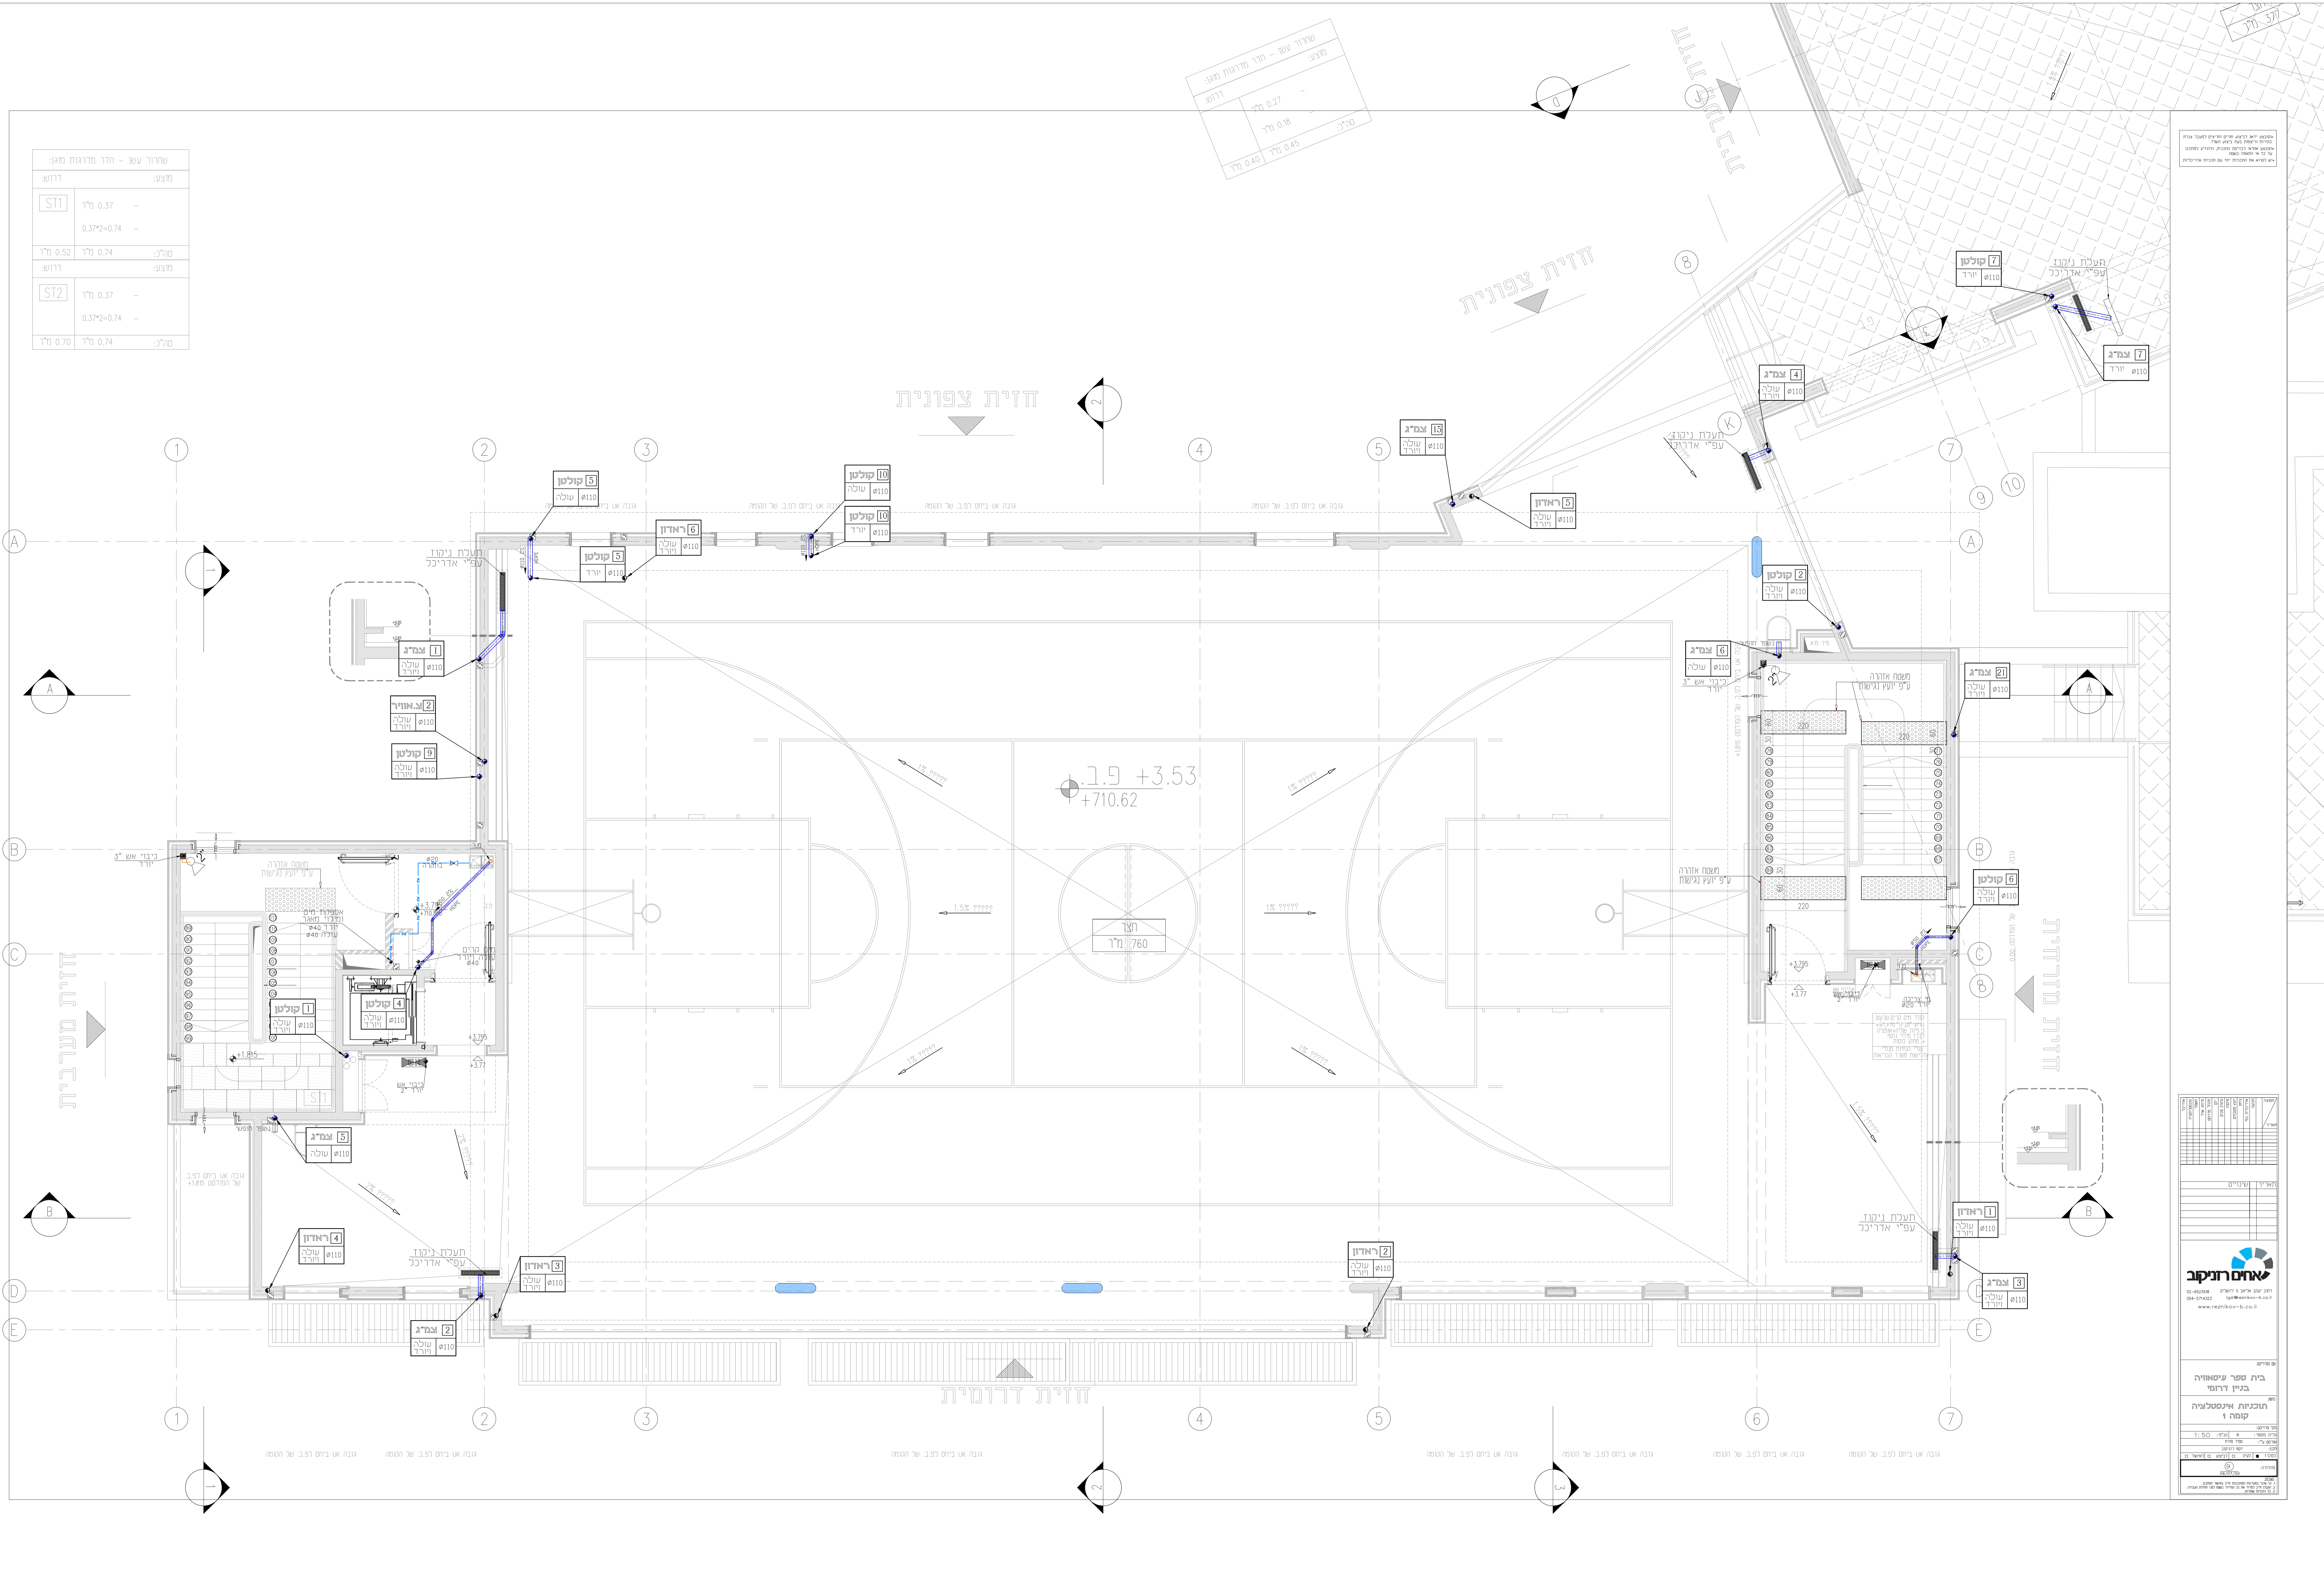

התוכנית אינה כוללת תוכנית חתך וצדדים  
 כל המדידות הן לפי התוכנית  
 כל המדידות הן לפי התוכנית  
 כל המדידות הן לפי התוכנית

**אדריכלות**

**בית ספר עיסאויה**  
 בניין דרומי  
 תוכנית ארבעה חדרים  
 קומת 1

מ"ר 1:50  
 1:50  
 1:50  
 1:50

www.reznikov-5.co.il