*המבצע ידאג לביצוע חורים וחריצים למעבר צנרת בקירות וריצפות בעת ביצוע השלד.
*המבצע אחראי לבדיקת התכנית, ולהודיע למתכנן על כל אי התאמה בשטח.
*יש לקרוא את התכניות יחד עם תכניות אדריכליות.

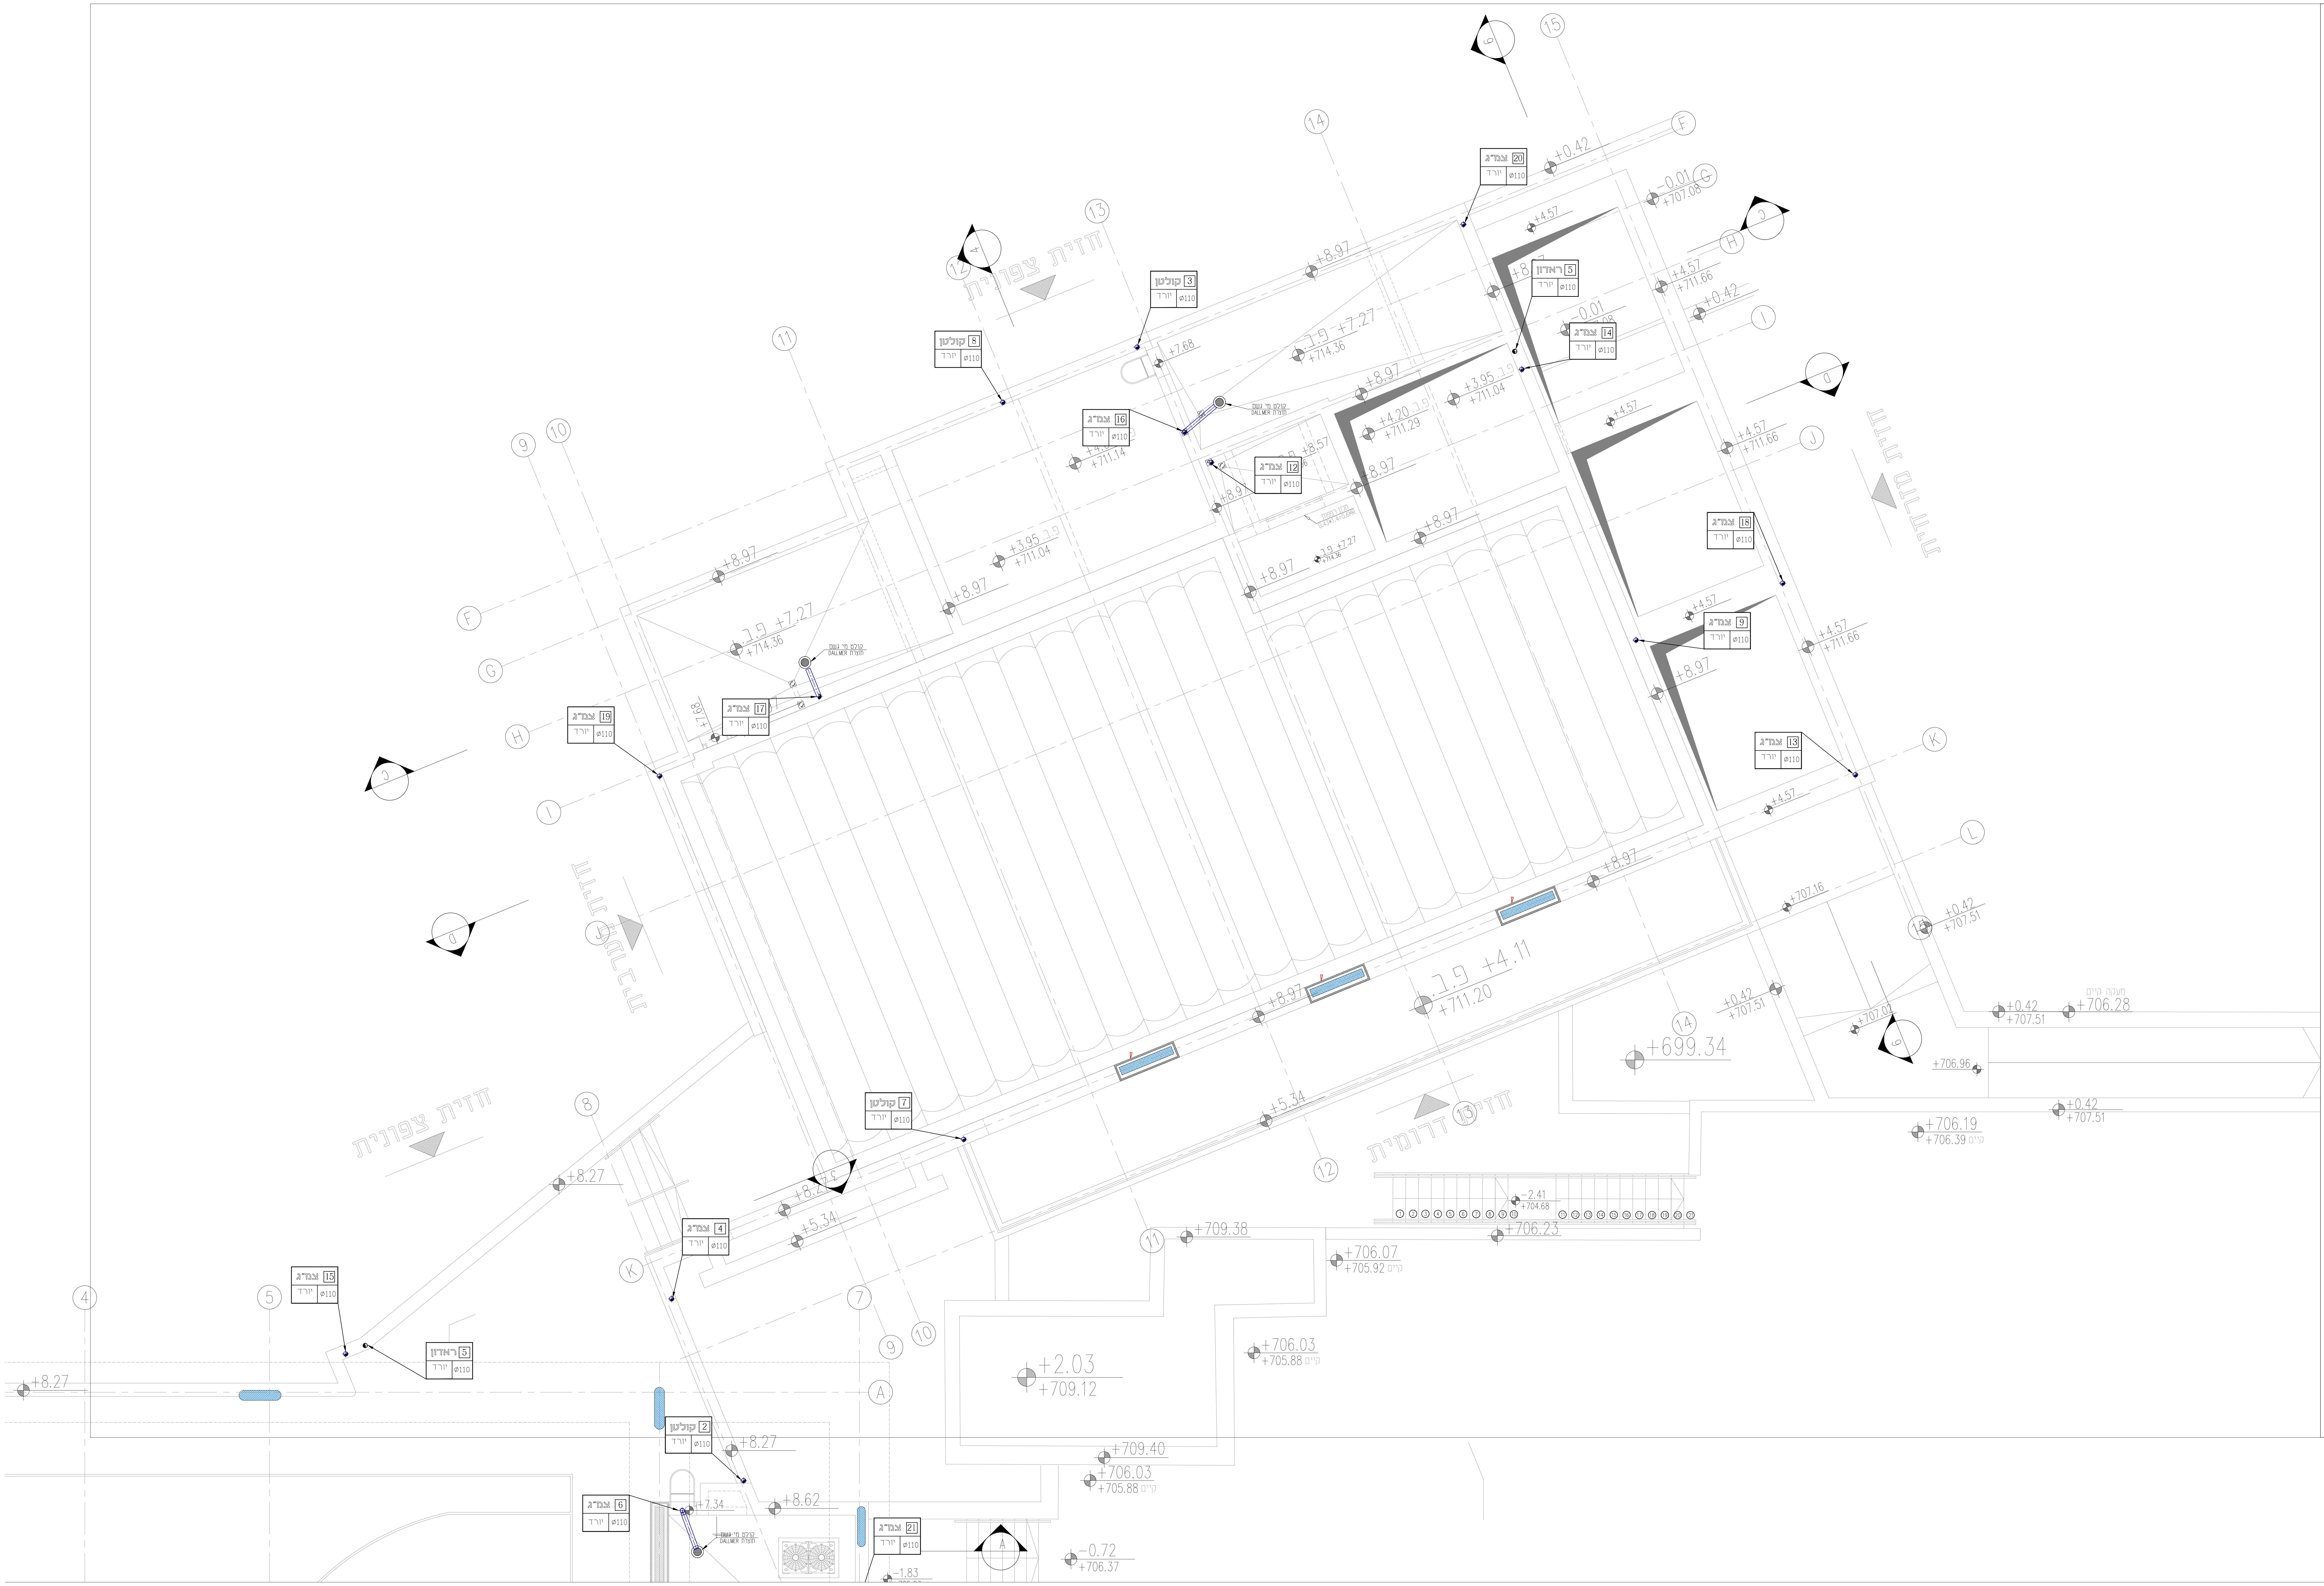
חזית צפונית
חזית דרומית
קולטן 3 יורד ø110
קולטן 8 יורד ø110
קולטן 7 יורד ø110
קולטן 2 יורד ø110
צמ"ג 20 יורד ø110
צמ"ג 14 יורד ø110
צמ"ג 16 יורד ø110
צמ"ג 12 יורד ø110
צמ"ג 18 יורד ø110
צמ"ג 9 יורד ø110
צמ"ג 13 יורד ø110
צמ"ג 17 יורד ø110
צמ"ג 19 יורד ø110
צמ"ג 4 יורד ø110
צמ"ג 15 יורד ø110
צמ"ג 6 יורד ø110
צמ"ג 21 יורד ø110
ראדון 5 יורד ø110
+8.97
+7.27 / +714.36
+4.11 / +711.20
+3.95 / +711.04
+4.20 / +711.29
+4.57 / +711.66
+0.42 / +707.51
-0.01 / +707.08
+5.34
+8.27
+8.62
+7.34
+7.68
+707.16
+701.03
+706.96
+706.28
+706.19 / +706.39
+699.34
+709.38
+706.07 / +705.92
+706.03 / +705.88
+706.23
-2.41 / +704.68
+2.03 / +709.12
+709.40
+706.03 / +705.88
-0.72 / +706.37
-1.83
4 5 7 8 9 10 11 12 13 14 15
A F G H I J K L
DALLMER

תפוצה / תאריך
חניה
אדריכלות נוף
גיחון
יועץ מסבחים
פיקוח
עיצוב פנים
יזם
מנהל פרויקט
מיזוג אויר
חשמל
קונסטרוקציה
אדריכל

תאריך		שינויים

אחים רזניקוב
רחוב יעקב אליאב 5 ירושלים 02-6523518
igal@reznikov-b.co.il 054-5714323
www.reznikov-b.co.il

שם הפרוייקט:
בית ספר עיסאוויה
בניין צפוני

נושא:
תוכניות אינסטלציה
קומת גג

מס' פרויקט:
גליון מספר: 14 קנ"מ: 1:50
שורטט ע"י: ספיר פורת
תכנן: יוסף רזניקוב
למכרז ■ לעיון ☐ לביצוע ☐ לאישור ☐
מהדורה: ⑤ 09/07/20

הערות
1. כל שינוי במערכות המתכננות חייב באישור המתכנן.
2. הקבלן חייב למדוד את כל המידוד בשטח לפני תחילת העבודה.
3. כל הזכויות שמורות.