






תוכנית אדריכלית

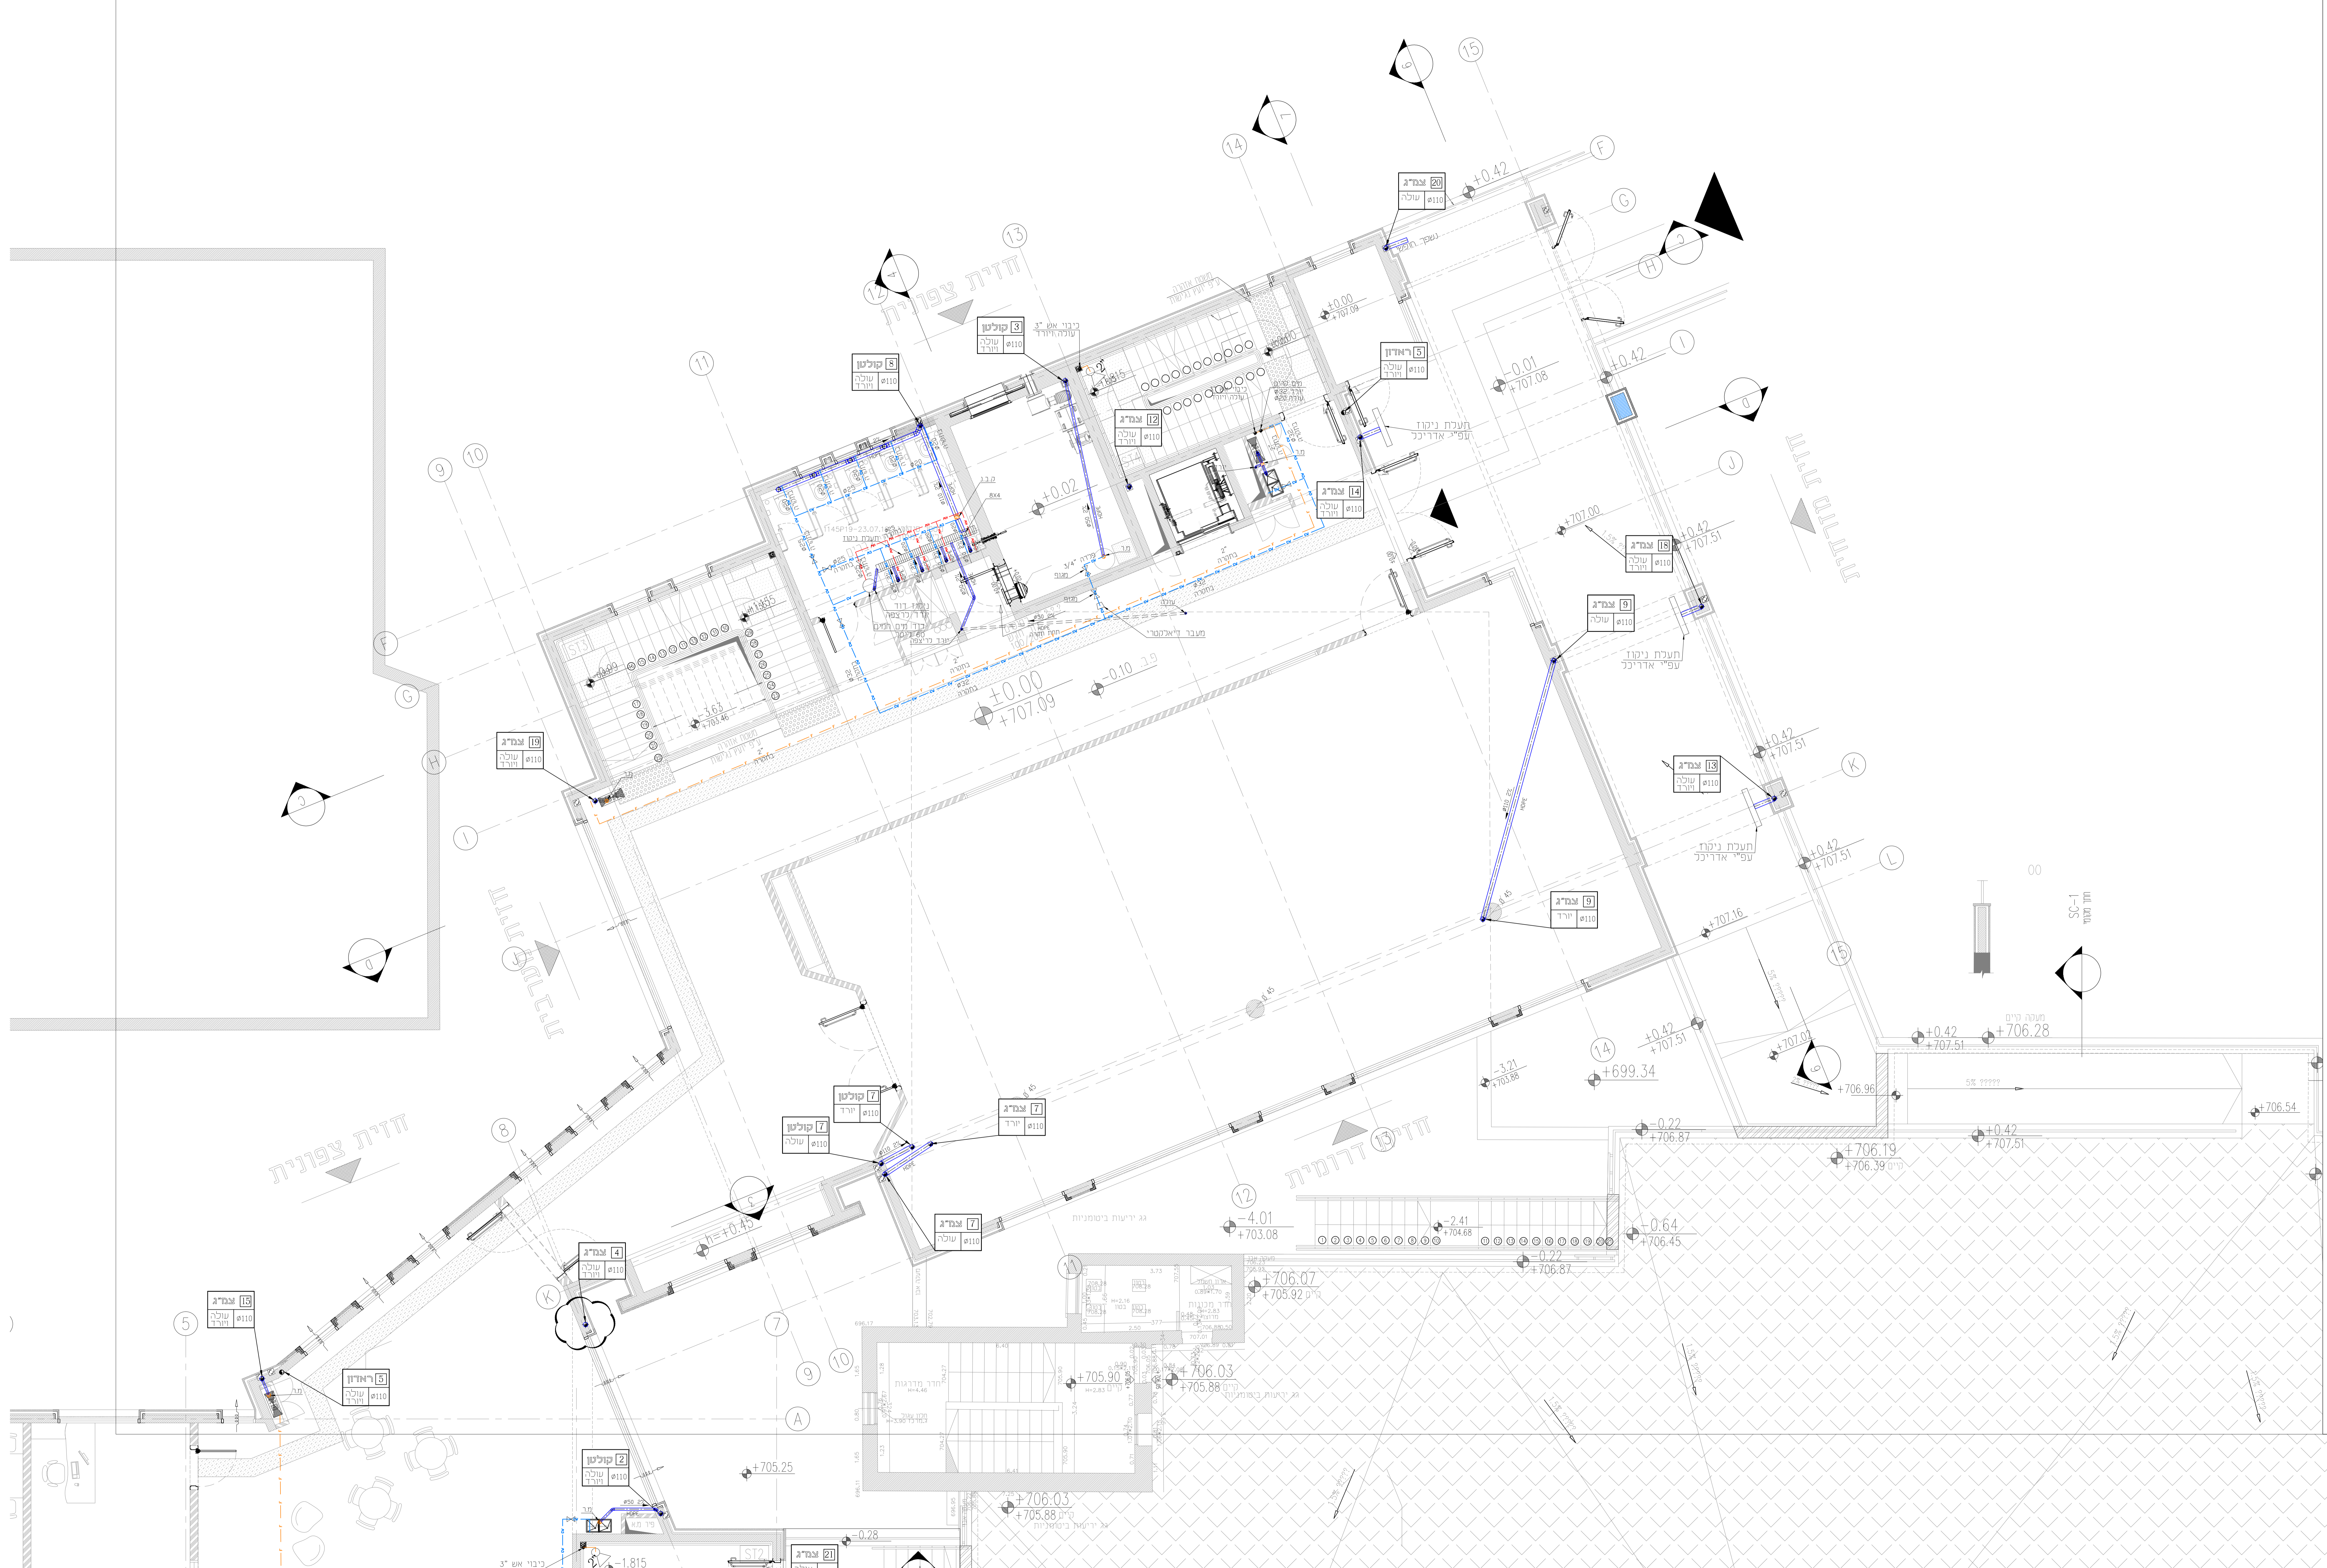



SC-1
 חדר טיפול