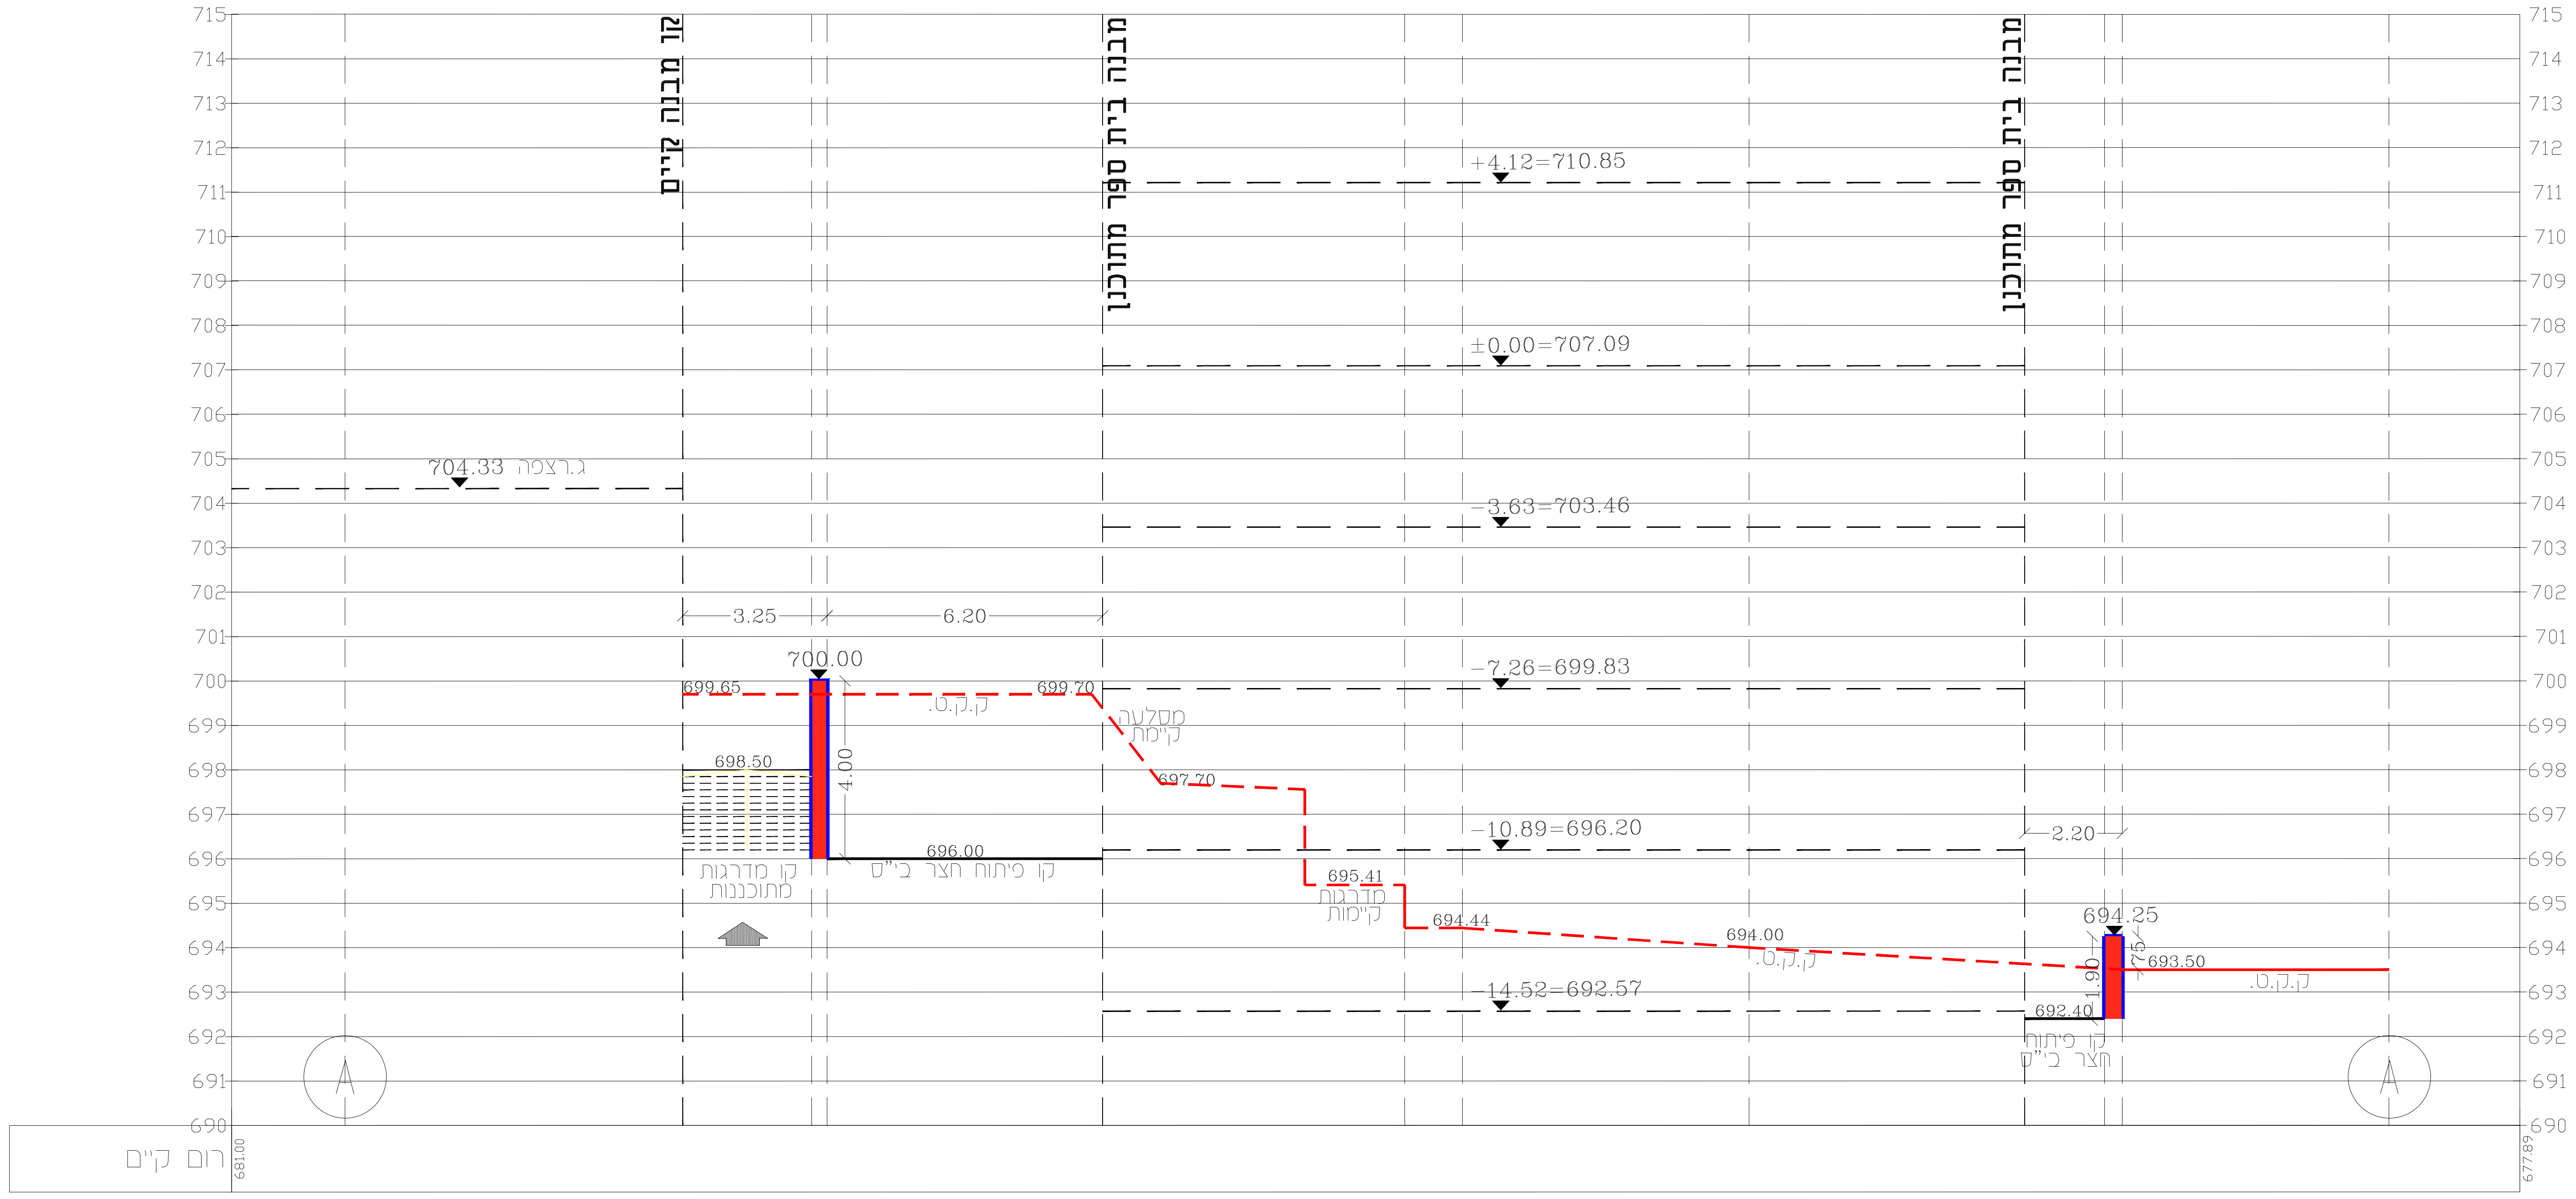

קו מבנה קיים
מבנה בית ספר מתוכנן
מבנה בית ספר מתוכנן
+4.12=710.85
±0.00=707.09
704.33 ג.רצפה
−3.63=703.46
3.25
6.20
700.00
699.65
699.70
ק.ק.ט.
מסלעה קיימת
698.50
4.00
697.70
−7.26=699.83
696.00
קו מדרגות מתוכננות
קו פיתוח חצר בי"ס
−10.89=696.20
695.41
מדרגות קיימות
694.44
694.00
ק.ק.ט.
−14.52=692.57
2.20
694.25
1.90
.75
693.50
692.40
קו פיתוח חצר בי"ס
ק.ק.ט.
A
A
רום קיים
681.00
677.89

חתך A-A
ק.מ. 1:100

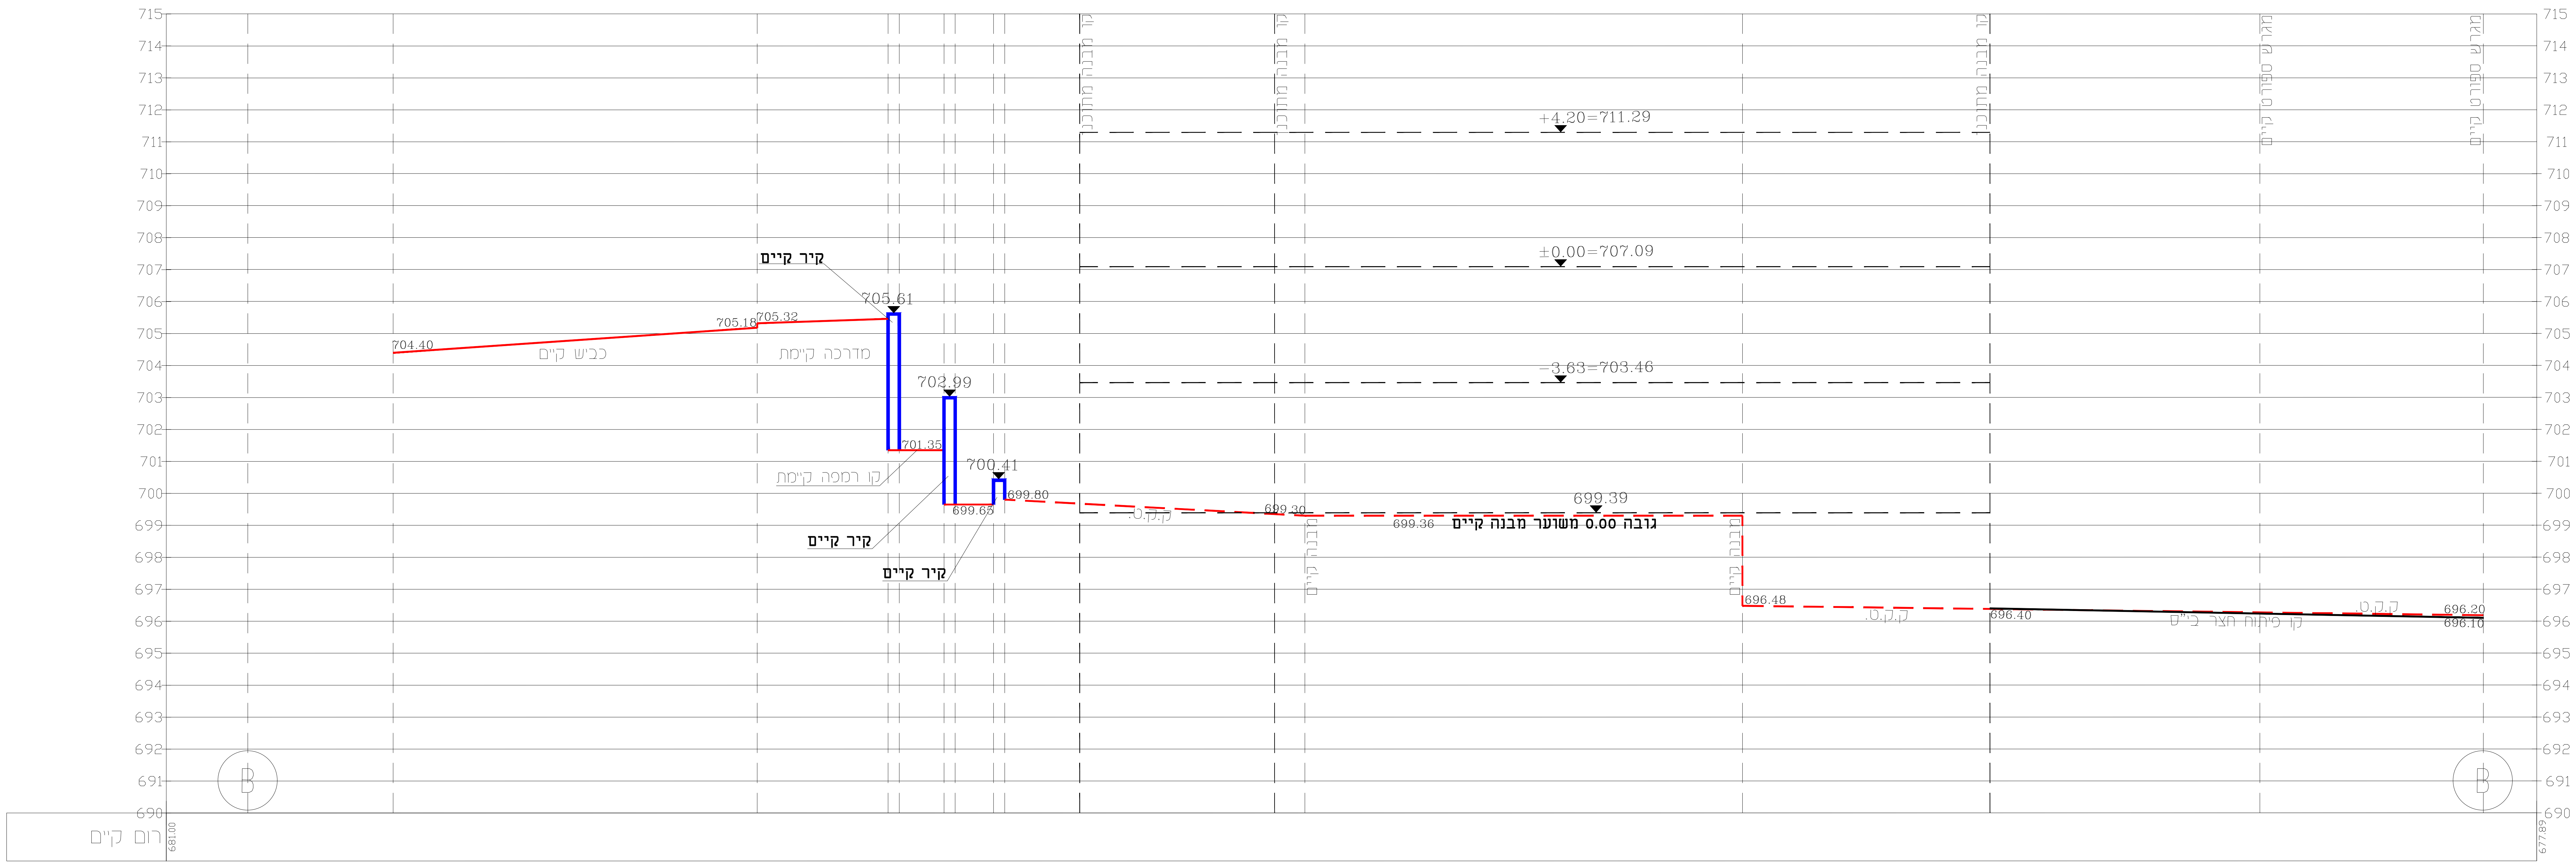

קו מבנה מתוכנן
קו מבנה מתוכנן
קו מבנה מתוכנן
מגרש ספורט קיים
מגרש ספורט קיים
+4.20=711.29
±0.00=707.09
−3.63=703.46
קיר קיים
705.61
705.32
705.18
704.40
כביש קיים
מדרכה קיימת
702.99
701.35
קו רמפה קיימת
700.41
699.80
699.65
קיר קיים
קיר קיים
ק.ק.ט.
699.30
699.39
699.36
גובה 0.00 משוער מבנה קיים
מבנה קיים
מבנה קיים
696.48
ק.ק.ט.
696.40
קו פיתוח חצר בי"ס
ק.ק.ט.
696.20
696.10
B
B
רום קיים
681.00
677.89

חתך B-B
ק.מ. 1:100

תאריך	תפוצה

תאריך	הערות
19.05.20	למכרז
05.05.20	להיתר
25.02.20	לאישור

מוריה

מנח"י

שם הפרויקט
חט"ב עיסאוויה

תאריך 19.05.20

נושא התכנית
חתכים

ק.מ. 1:100

שרטט

מס' תכנית 4155-3-7

להיתר ☐ למכרז ☑ לביצוע ☐

מהדורה 1

שם התכנית במחשב c:\work\nof100-6

שלמה גת - אדריכלי נוף
תכנון סביבתי-בינוי ופיתוח

רח' ספיר 1, נוף איילון
ת.ד.233 מודיעין 71711

טל.03-6049565, 08-6104026
פקס.08-6900931

המבצע אחראי לבדיקת התכניות ולהתאמתן במקום.
על המבצע לבקר את כל המידות,
ועל כל טעות או אי התאמה, עליו להודיע למתכנן.
אין לקבוע מידות ע"י מדידות בשירטוט.