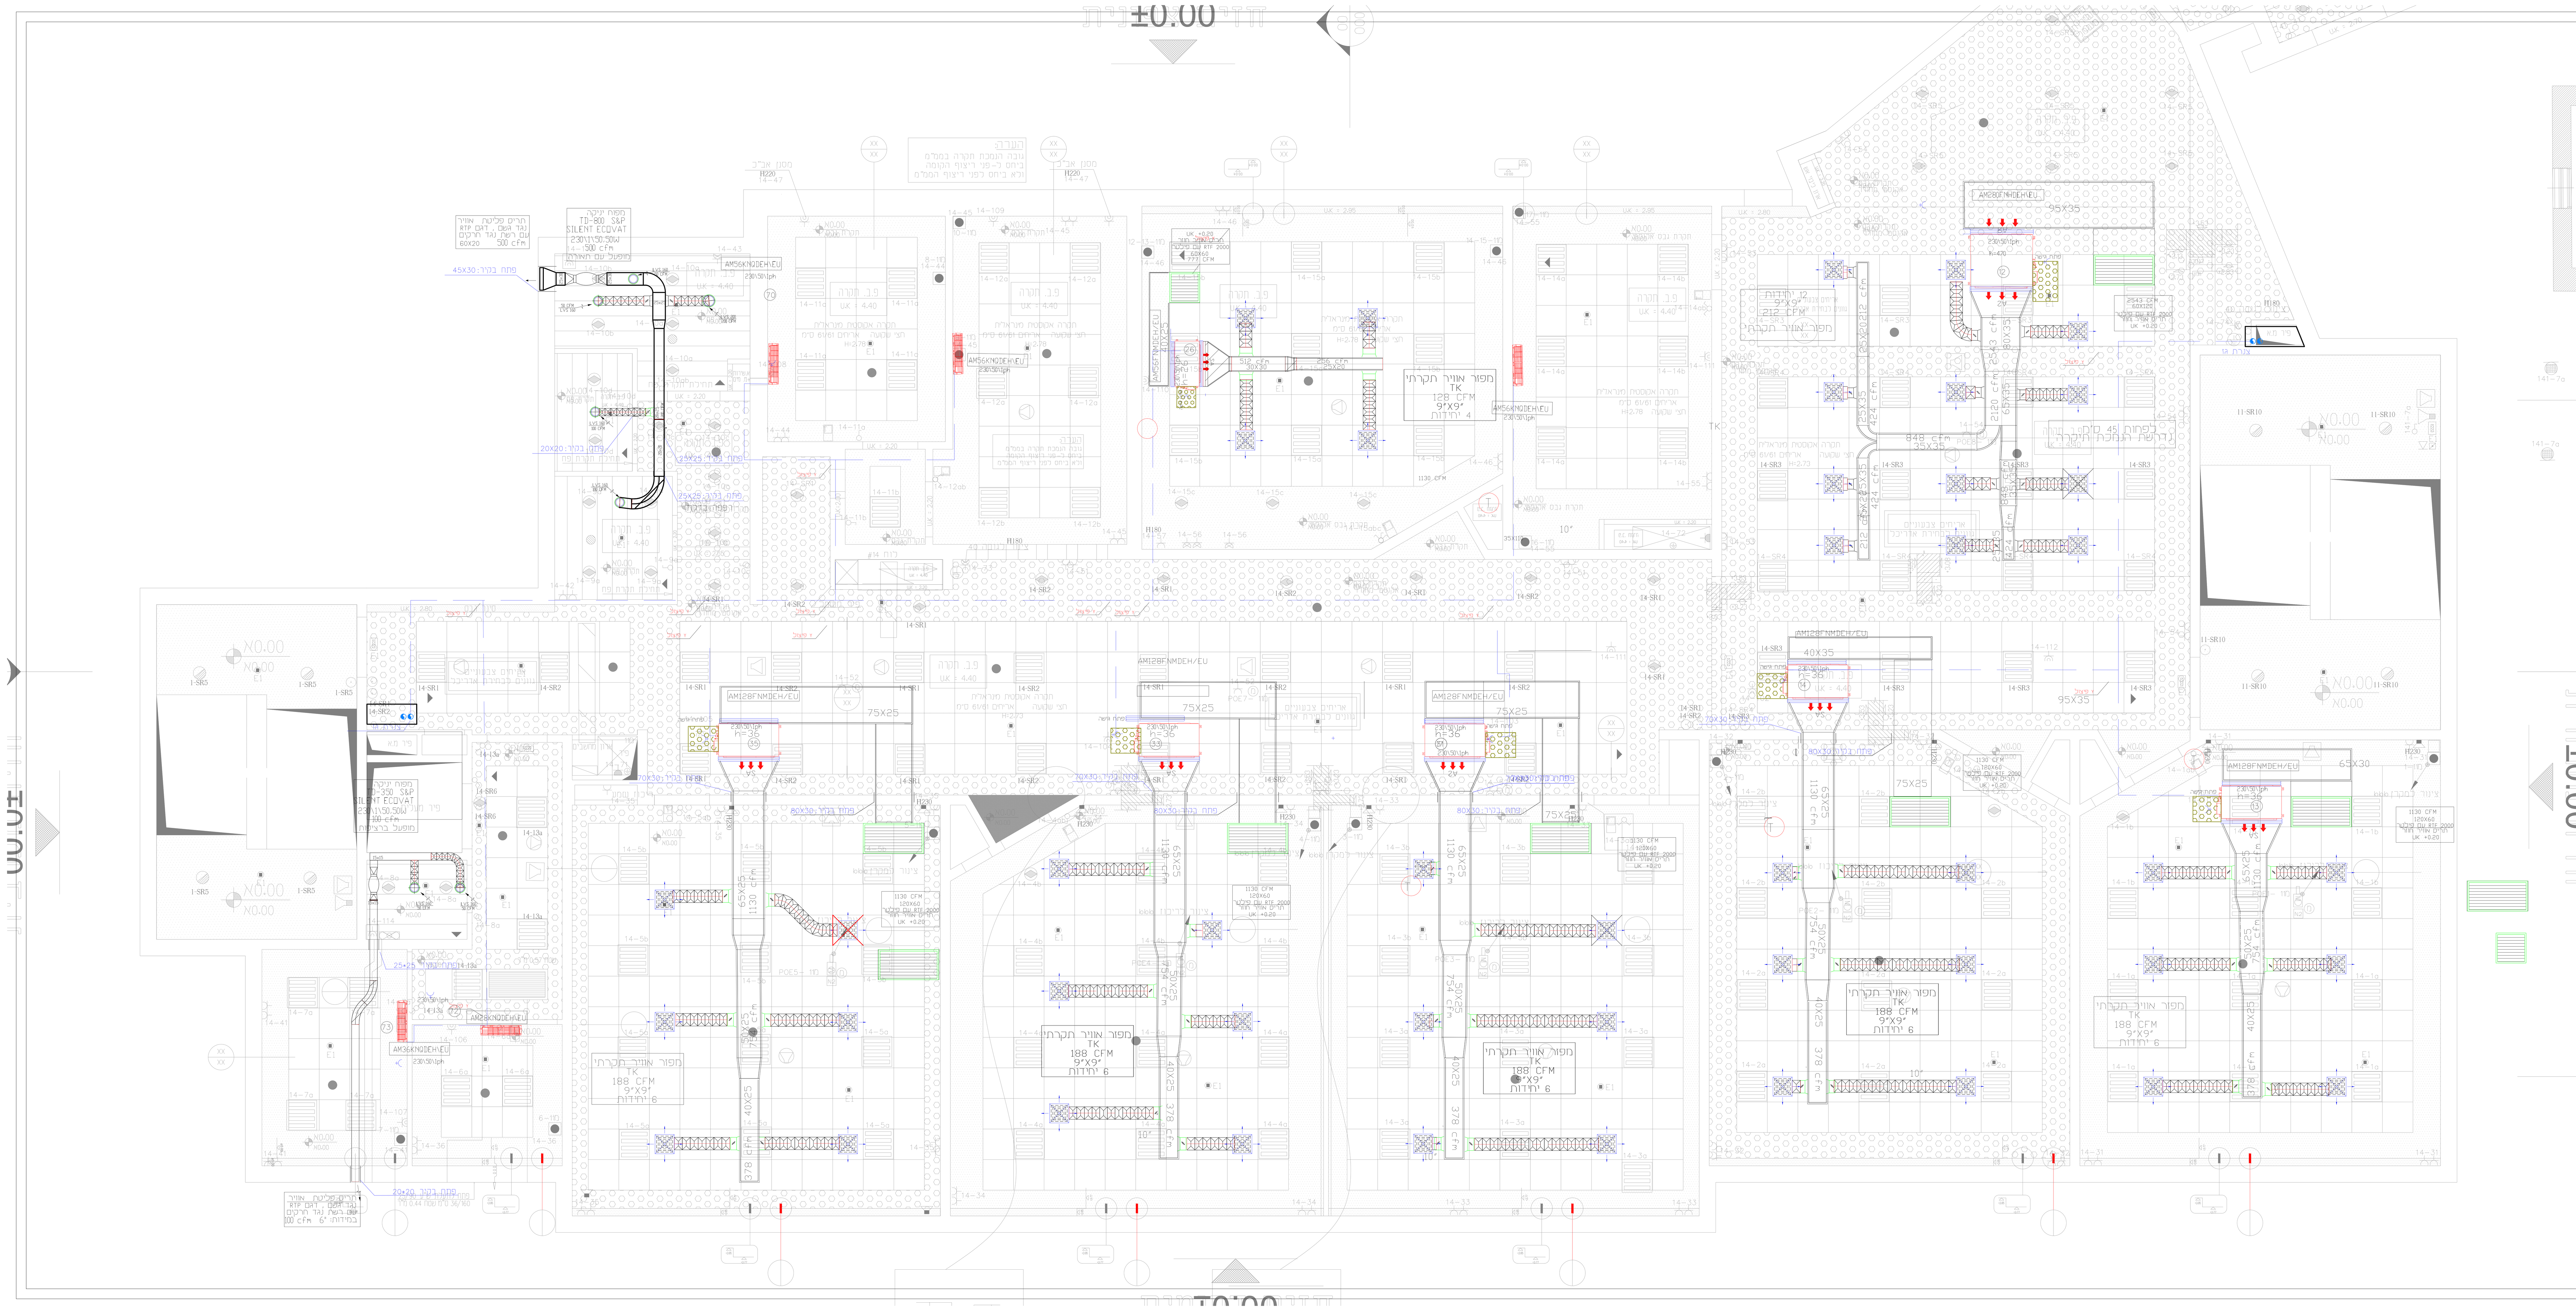

- המבצע ידאג לביצוע חורים וחריצים למעבר צנרת בקירות וריצפות בעת ביצוע השלד.
- המבצע אחראי לבדיקת התכנית, ולהודיע למתכנן על כל אי התאמה בשטח.
- יש לקרוא את התכניות יחד עם תכניות אדריכליות

תאריך	שינויים

אחים רזניקוב

רחוב יעקב אליאב 5 ירושלים 02-6523518
igal@reznikov-b.co.il 054-5714323
www.reznikov-b.co.il

שם הפרוייקט:
בית ספר עיסוויה
בניין דרומי

נושא:
תכנית מ.א.
קומת קרקע

מס' פרויקט :	320-19
גליון מספר :	8
קנ"מ :	1:50
שורטט ע"י :	חרבאווי דיאא
תכנן :	אולה מיטינה
לעיון ○ / לאישור ○ / למכרז ● / לביצוע ○	
מהדורה :	3 — 19/10/20

הערות
1. כל שינוי במערכות המתכננות חייב באישור המתכנן.
2. הקבלן חייב למדוד את כל המידות בשטח לפני תחילת העבודה.
3. כל הזכויות שמורות.