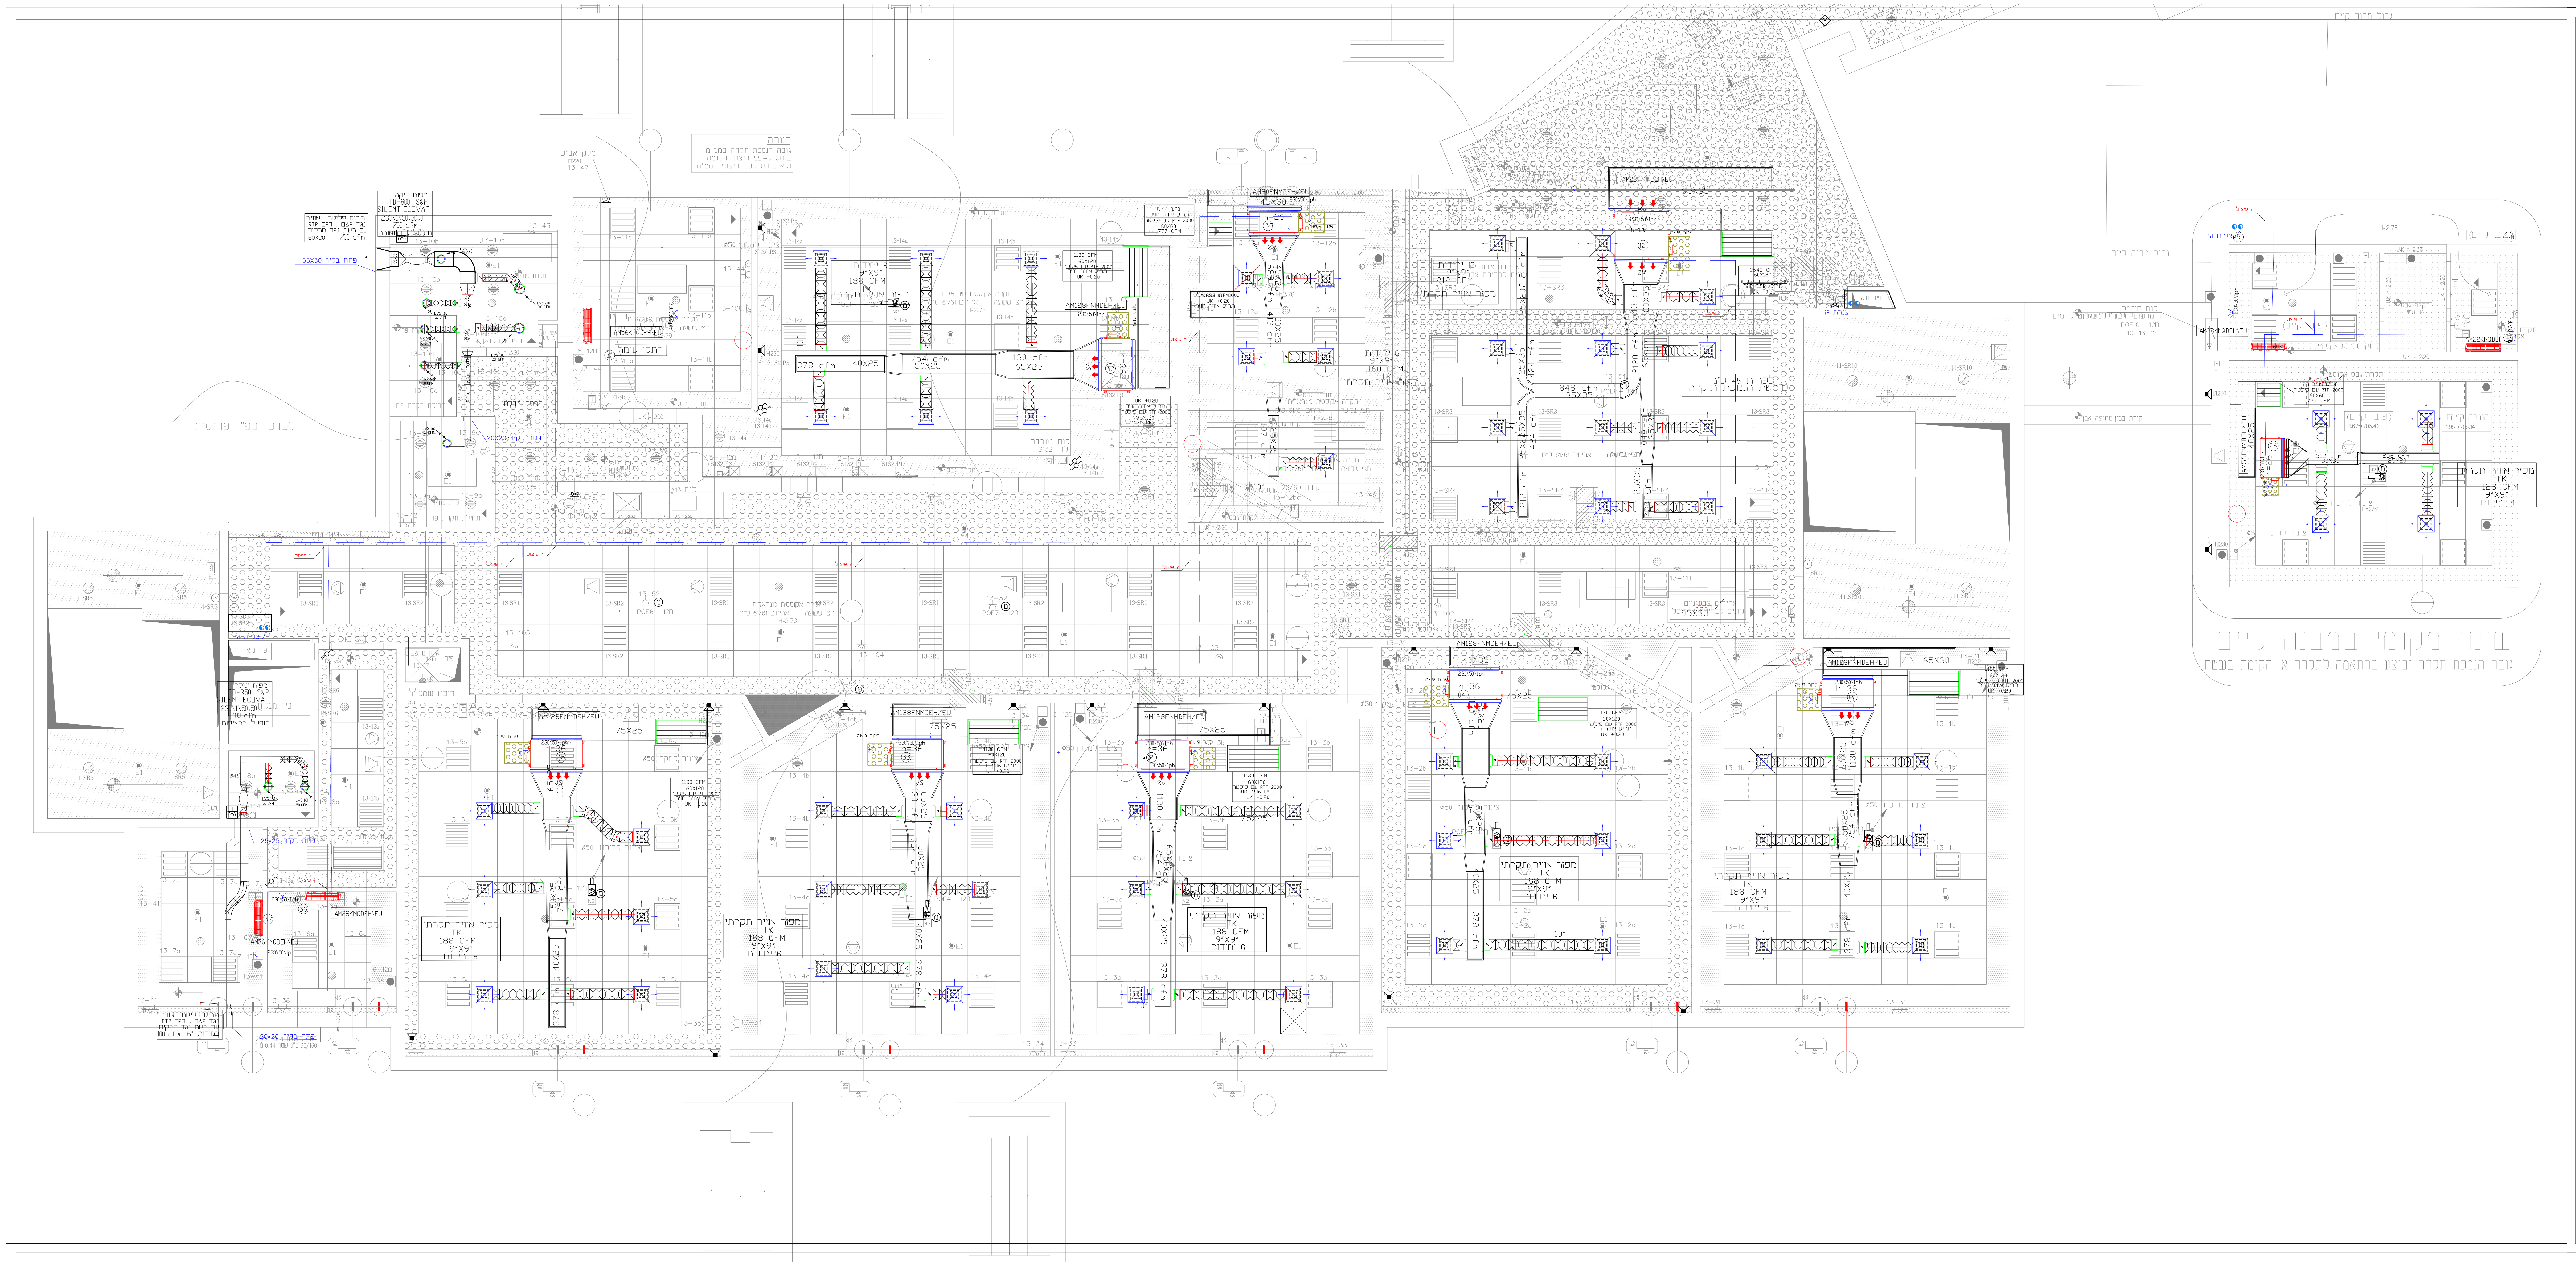
שינוי מקומי במבנה קיים
גובה הנמכת תקרה יבוצע בהתאמה לתקרה א. הקימת בשטח.
ø50 צינור לריכוז
H230
מפזר אויר תקרתי
TK
188 CFM
9"X9"
6 יחידות
75X25
65X30
40X25
378 CFM
1120 CFM
65X25
754 CFM
50X25
55X30 תעלה
לעבודת פירמות

*המבצע ידאג לביצוע חורים וחריצים למעבר צנרת בקירות וריצפות בעת ביצוע השלד.
*המבצע אחראי לבדיקת התכנית, ולהודיע למתכנן על כל אי התאמה בשטח.
*יש לקרוא את התכניות יחד עם תכניות אדריכליות.

תפוצה / תאריך		תנועה	אדריכלית נוף	גיחון	יועץ מטבחים	פיקוח	עיצוב פנים	יזם	מנהל פרויקט	מיזוג אויר	חשמל	קונסטרוקציה	אדריכל

תאריך		שינויים

אחים רזניקוב

רחוב יעקב אליאב 5 ירושלים
igal@reznikov-b.co.il
02-6523518
054-5714323
www.reznikov-b.co.il

שם הפרוייקט:
בית ספר עיסוויה
בניין דרומי

נושא:
תכנית מ.א.
קומה 1-

מס' פרויקט : 320-19
גליון מספר : 6 קנ"מ : 1:50
שורטט ע"י : חרבאווי דיאא
תכנן : אולה מיטינה
לעיון ○ לאישור ○ למכרז ● לביצוע ○
מהדורה : ③ 19/10/20

הערות
1. כל שינוי במערכות המתכננות חייב באישור המתכנן.
2. הקבלן חייב למדוד את כל המידוד בשטח לפני תחילת העבודה.
3. כל הזכויות שמורות.