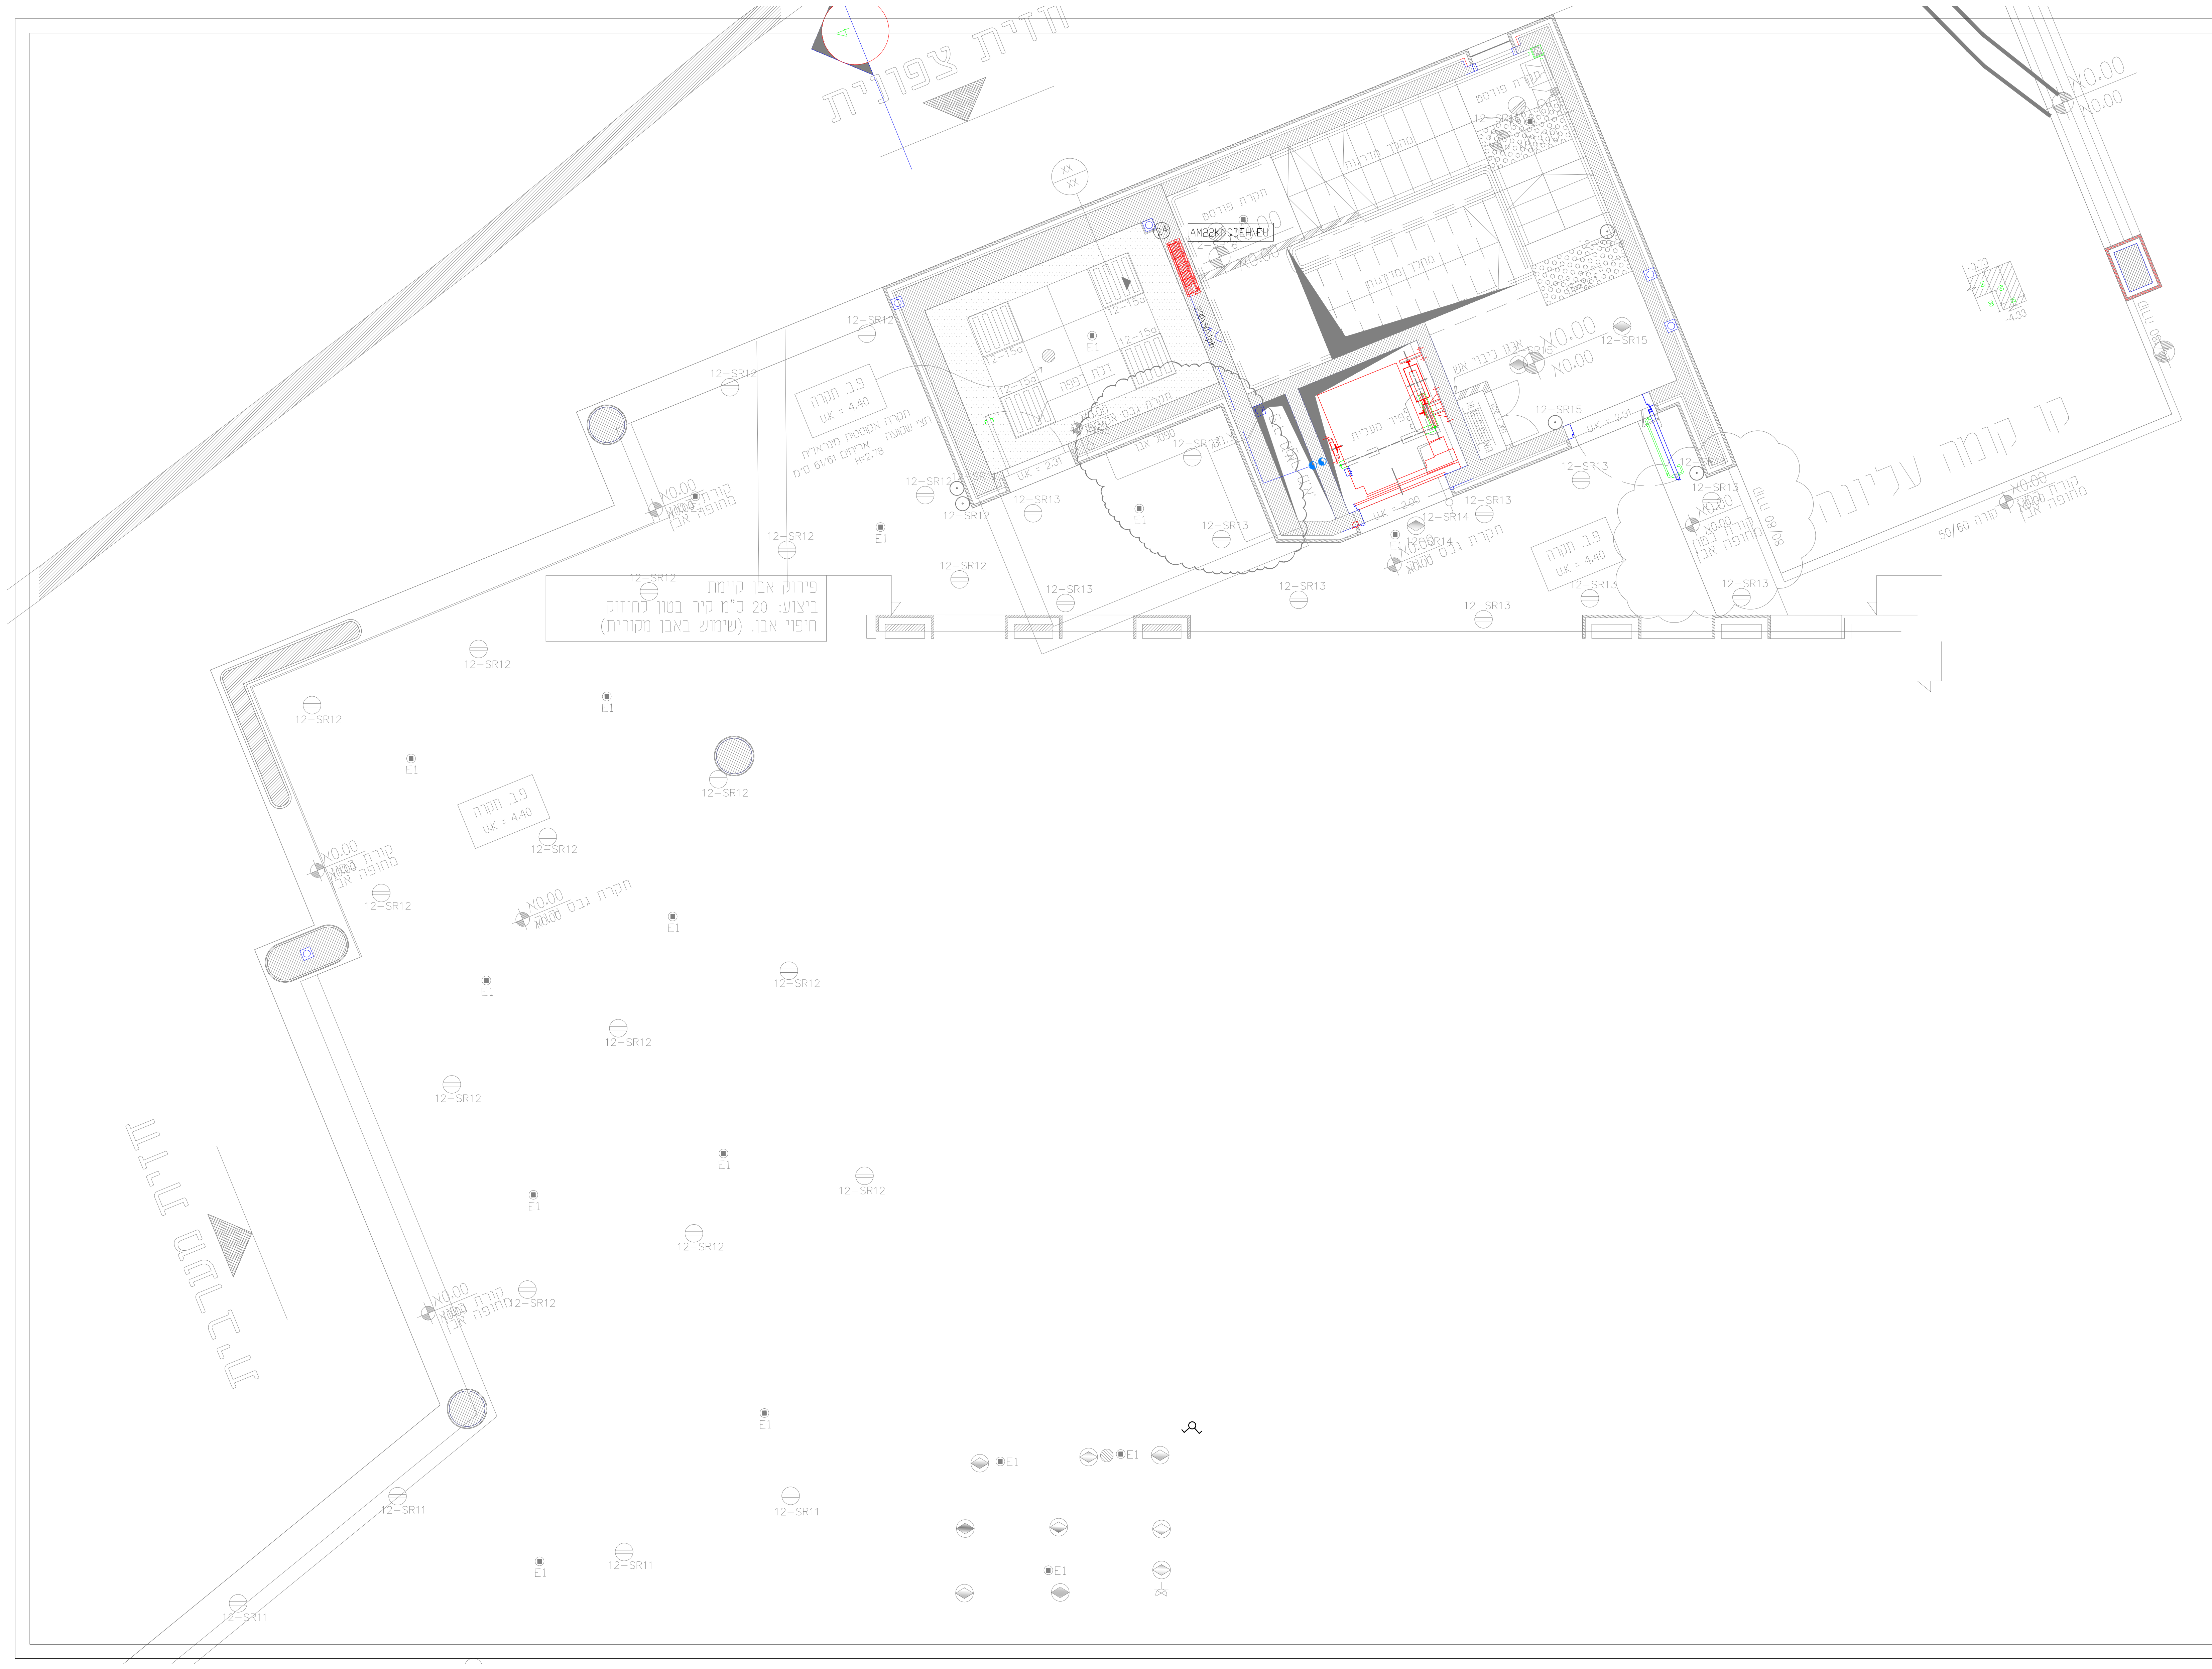
חזית צפונית
חזית מערבית
קו קומה עליונה
פירוק אבן קיימת
ביצוע: 20 ס"מ קיר בטון לחיזוק
חיפוי אבן. (שימוש באבן מקורית)
פ.ב. תקרה
U.K = 4.40
תקרה אקוסטית מינראלית
אריחים 61/61 ס"מ
חצי שקועה
H=2.78
תקרת פודסט
מהלך מדרגות
תקרת גבס אקוסטי
ספסל אבן
דלת רפפה
פיר מעלית
ארון כיבוי אש
U.K = 2.31
U.K = 2.00
קורת בטון מחופה אבן
קורה 50/60
X0.00
AM22KNQDEH\EU
12-SR12
12-SR13
12-SR14
12-SR15
12-SR16
12-SR11
12-15a
E1
XX

*המבצע ידאג לביצוע חורים וחריצים למעבר צנרת בקירות וריצפות בעת ביצוע השלד.
*המבצע אחראי לבדיקת התכנית, ולהודיע למתכנן על כל אי התאמה בשטח.
*יש לקרוא את התכניות יחד עם תכניות אדריכליות.

תפוצה / תאריך		תנועה	אדריכלית נוף	גיחון	יועץ מטבחים	פיקוח	עיצוב פנים	יזם	מנהל פרוייקט	מיזוג אויר	חשמל	קונסטרוקציה	אדריכל

תאריך		שינויים

אחים רזניקוב
רחוב יעקב אליאב 5 ירושלים
igal@reznikov-b.co.il
02-6523518
054-5714323
www.reznikov-b.co.il

שם הפרוייקט:

בית ספר עיסוויה
בניין צפוני

נושא:

תכנית מ.א.
קומה -2

מס' פרויקט : 320-19
גליון מספר : 3 קנ"מ: 1:50
שורטט ע"י : חרבאווי דיאא
תכנן : אולה מיטינה
לעיון ○ לאישור ○ למכרז ● לביצוע ○
מהדורה : ③ 19/10/20

הערות
1. כל שינוי במערכות המתכננות חייב באישור המתכנן.
2. הקבלן חייב למדוד את כל המידות בשטח לפני תחילת העבודה.
3. כל הזכויות שמורות.