


רשות-אל עיסרון
רחוב סרסן אל מדראס
מקדמת פנים
קנה המידה 1:50
חומ עברו :

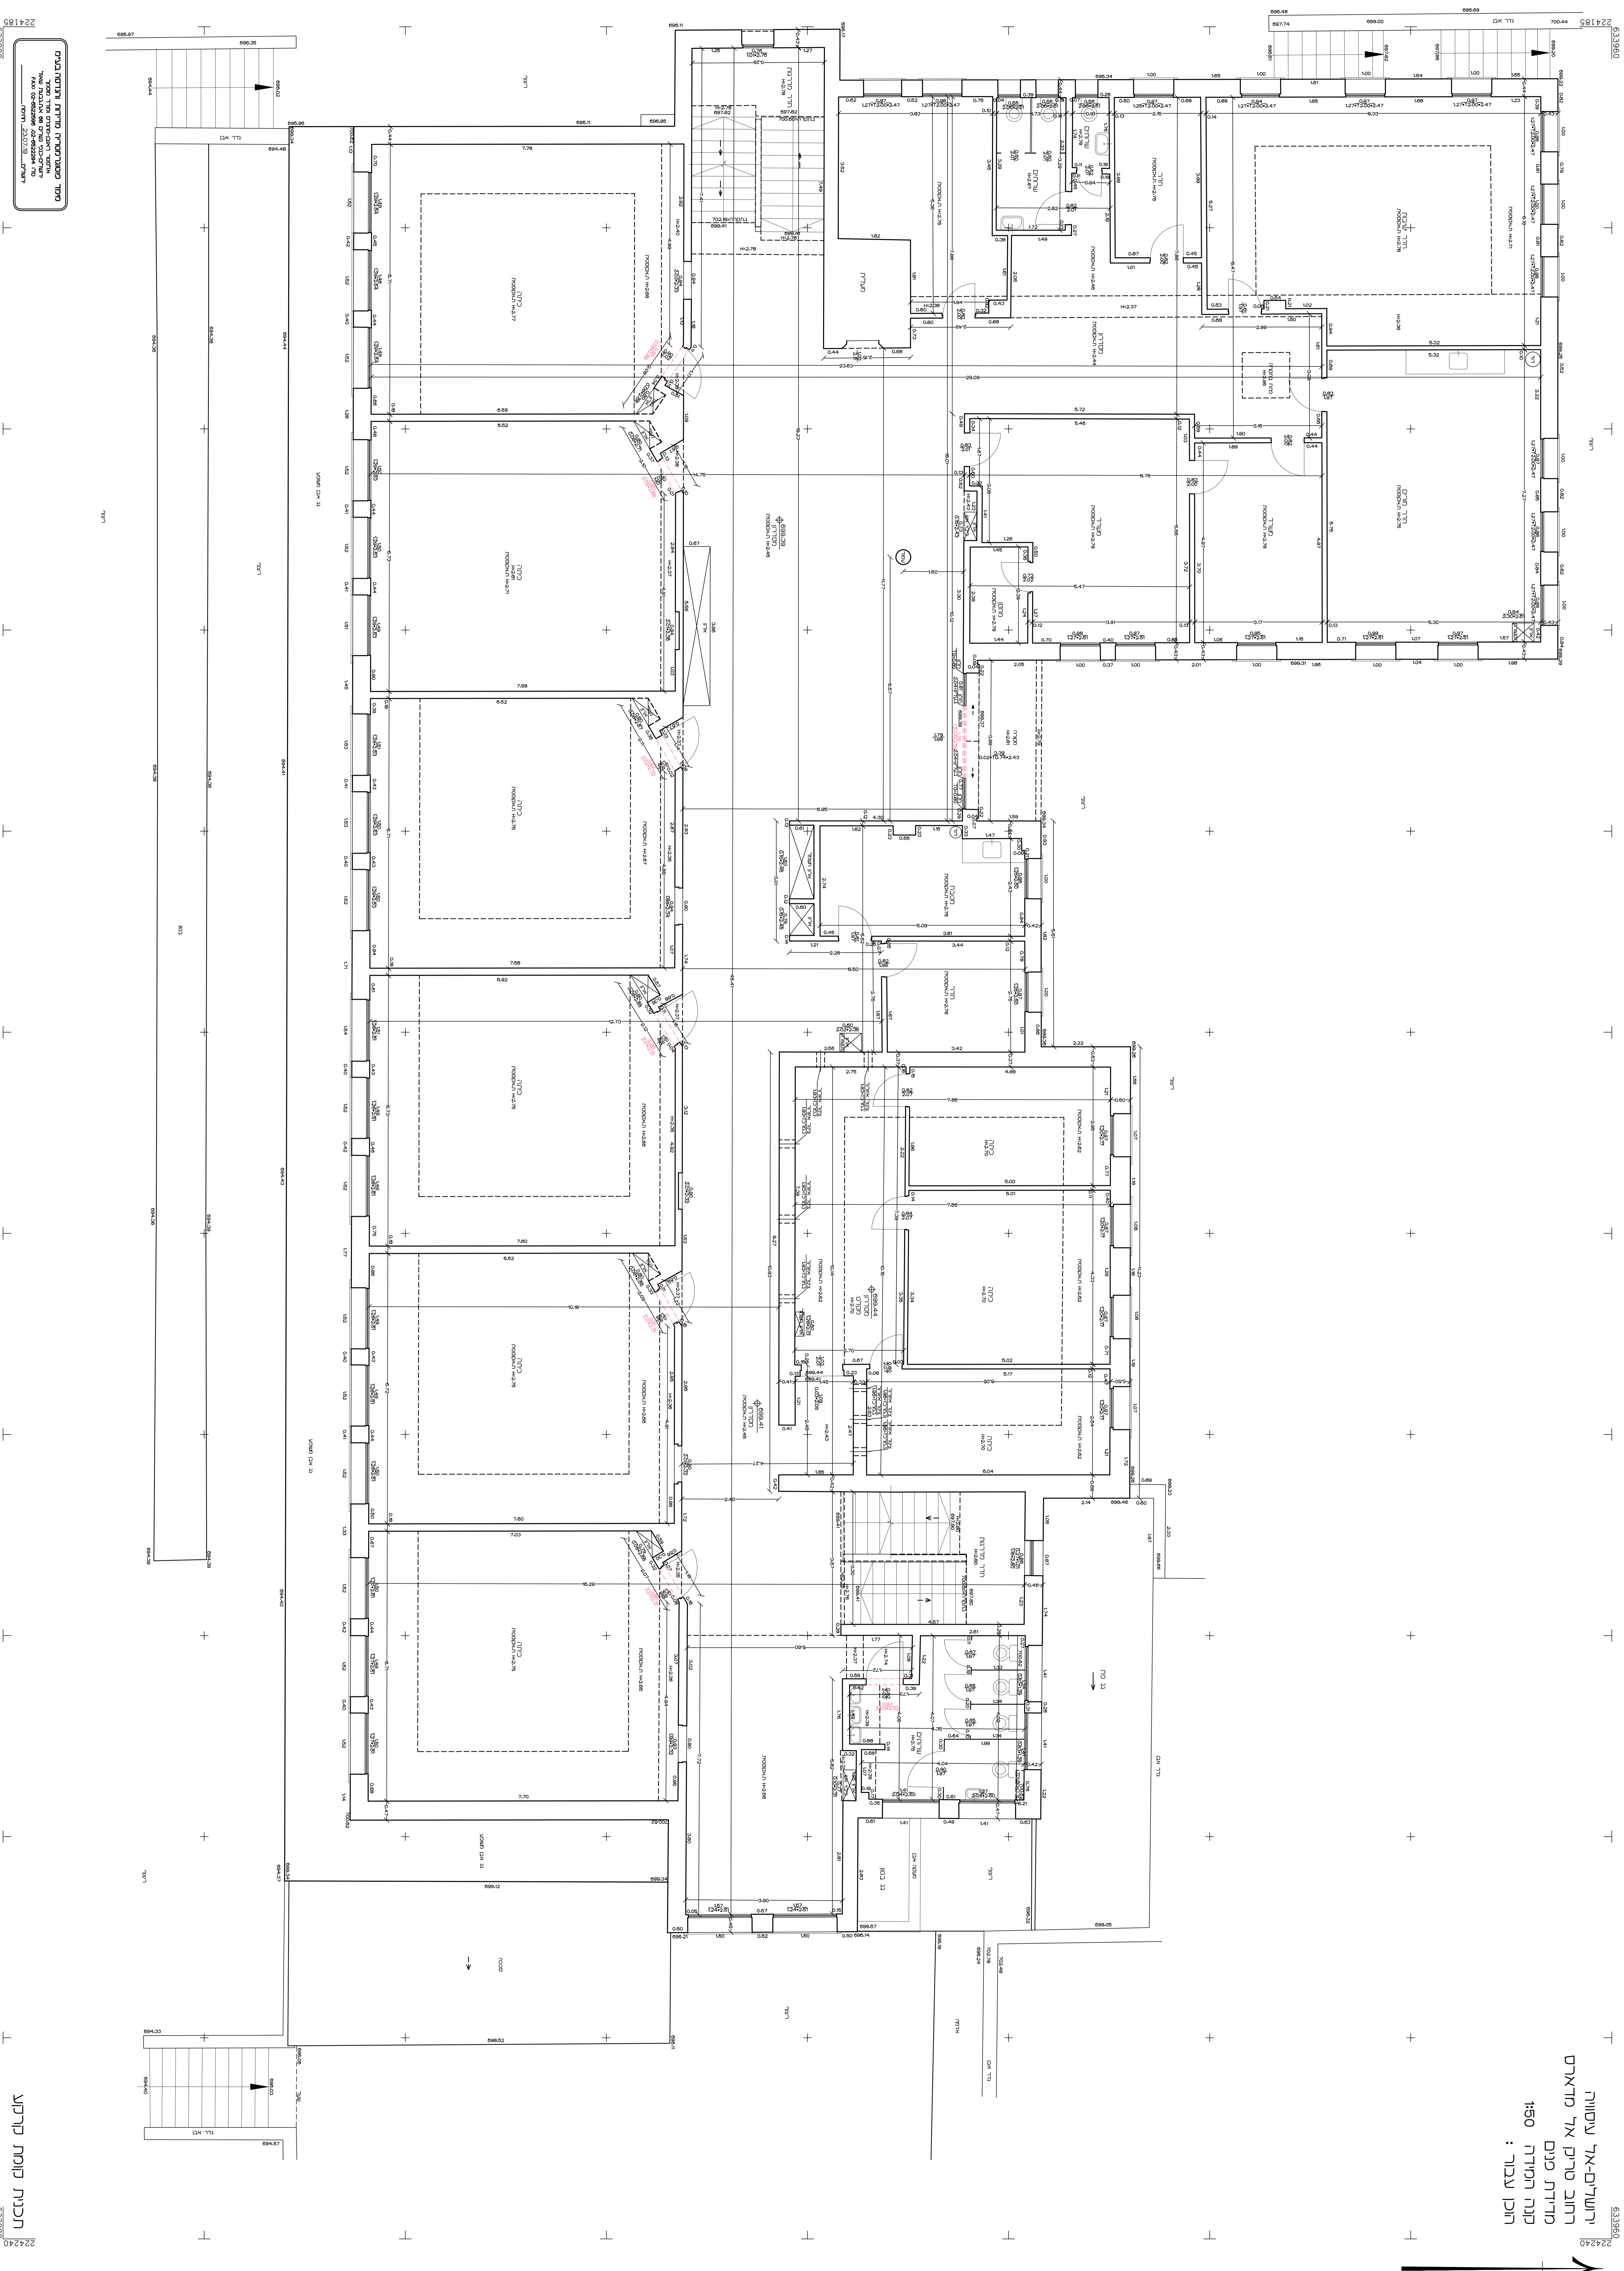

תוכנית פירוט של חדרים
מסלול תנועת האדם
מסלול תנועת הרכב

תכנית קומת קרקע
633960