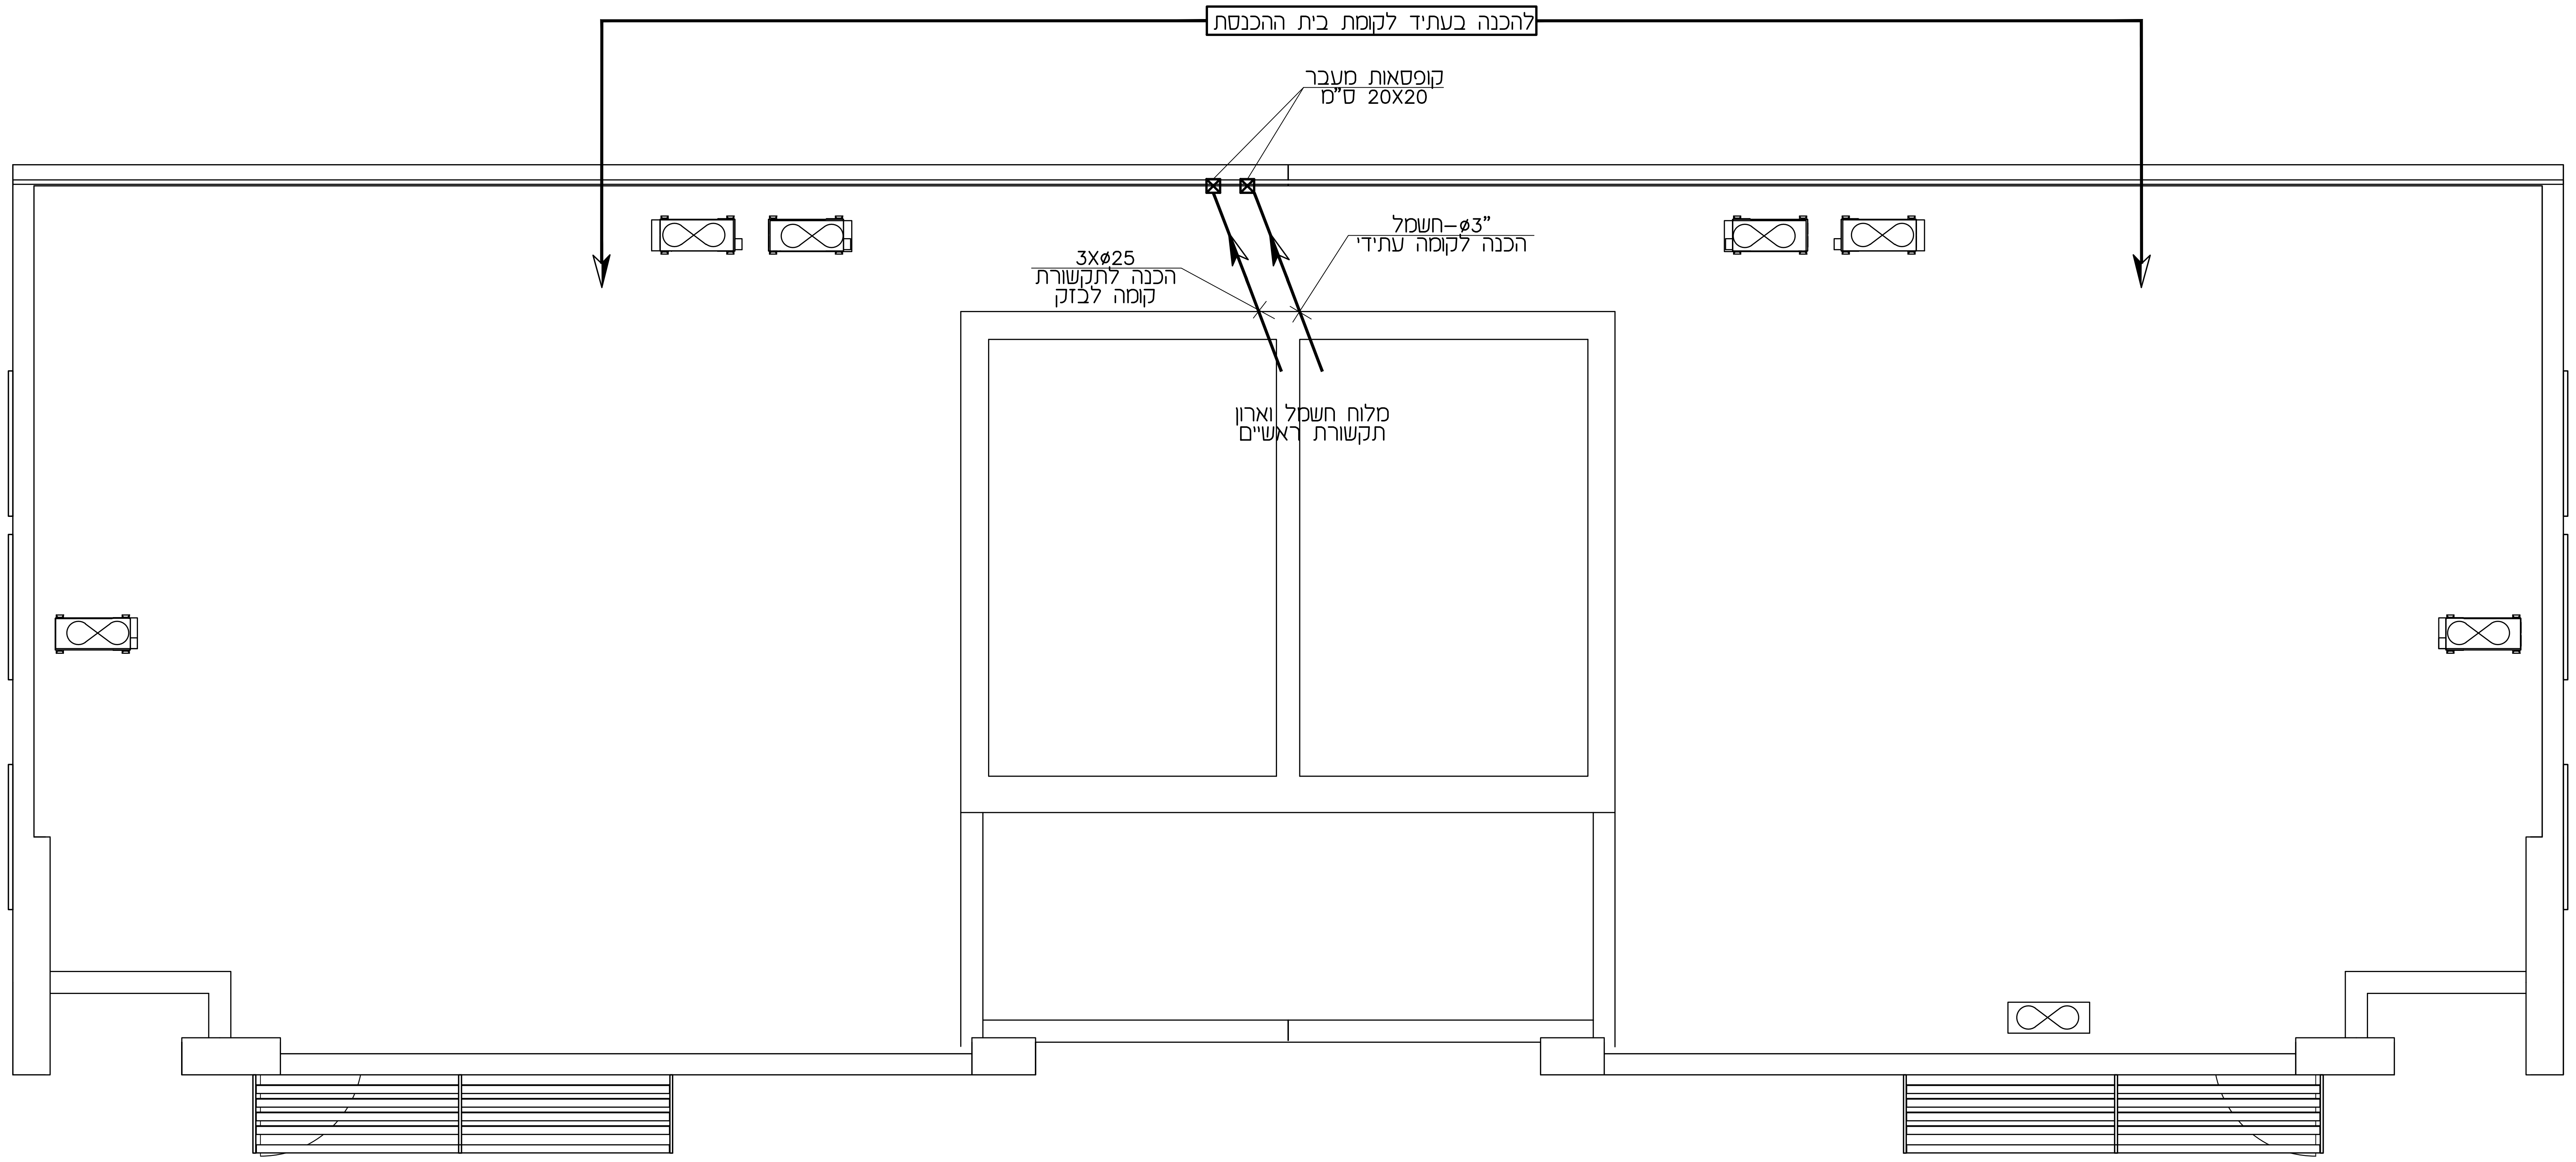

רשימת תוכניות

מס' גליון	שם התוכנית	מהדורה	סטטוס	קנ"מ
01	תכנית הארקת יסודות ופרטים קומת קרקע – מפלס 0.00+	02	למכרז	1:50
02	תוכנית תאורה וגילוי אש קומת קרקע – מפלס 0.00+	03	למכרז	1:50
03	תוכנית חשמל קומת קרקע – מפלס 0.00+	05	למכרז	1:50
04	תכנית קומת גגות	02	למכרז	1:50
05	תכנית פיתוח קומת קרקע – מפלס 0.00+	03	למכרז	1:50
06	תכנית לוחות חשמל, סכימות אנעיות ופרטים	03	למכרז	–

מ.ס.	הערות
01	כל עבודות החשמל יבוצעו עפ"י חוק החשמל התשי"ד על כל תקנותיו, מכון הישראלי.
02	כל עבודות החשמל יבוצעו ע"י חשמלאי בעל רשיון חשמל בעל תוקף ובעל נסיון מוכח.
03	כל האביזרים (מפסיקים, שקעים, וכו') להתקנה תה"ט כדוגמת "גוויס"
04	האביזרים יותקנו בקופסאות מלבניות, כל אביזר יותקן בקופסא נפרדת!!!!
05	מתקן החשמל בכללותו יבוצע בהתקנה סמויה תה"ט, אלא אם צויין אחרת.
06	צנרת החשמל תבוצע ע"י צנור מריכף מסוג י"פנ", צנרת החשמל בצבע ירוק, צנרת תקשורת אחרת ע"י צבע המצויין במפרט הטכני.
07	מקרא ותשתיות ראשיות בין לוחות החשמל ראה תכנית חשמל וסכמות אנכיות.
08	מיקום נקודות לשקעי חשמל,תאורה ותקשורת עפ"י המידות המצויינות בתכנית, פרט אם יש דרישה אחרת ע"י המזמין ו/או האדריכל.
09	תכנית זו יש לראות יחד עם תכניות .אדריכלות, מ.א., אינסטלציה וקונסטרוקציה.
10	תשתיות החשמל ותקשורת בזק וטל"כ כפופים לאישור מוקדם הרשויות.

	הערות	תאריך
00	תוכנית לעיון	21.07.19
01	עידכון עפ"י תכנית מיזוג חדשה	06.10.19
02	תכנית למכרז	07.05.20

נשלח אל: / כמות															סטטוס	תאריך	
						x1							x1		02	07.05.20	
						x1							x1		01		
						x1							x1		00		
						מוטי אבוטבול							עוזר ססול				
			יזם	אקוסטיקה	קבלן	חשמל	מזמין	מטבחים	בטיחות	אינסטלציה	מנהל הפרויקט	קונסטרוקציה	אדריכל	אדריכל נוף			

	קוד	סטטוס:	
	0	לעיון	
	1	לאישור	
●	2	למכרז	02
	3	לביצוע	

מוטי אבוטבול הנדסת חשמל בע"מ
יעוץ ותכנון מתקני חשמל תאורה ותקשורת

רח' כנפי נשרים 13 גבעת שאול ירושלים
בית ענבר קומה 3
טלפון: 02-6528383 פקס: 02-6536161

13 kanfey nesharim st. (beit inbar)
Givat-shaul ,jerusalem Israel
Fax: 02-6536161 Tel: 02-6528383

E-MAIL: motieng@netvision.net.il

היזם
מועצה אזורית מטה בנימין

העבודה
- 2 כיתות גני ילדים -
יישוב אדם
מגרש - 711

התכנית
תכנית קומת גגות

עבודה מס' 1860 job no.	גוש – block	חלקה –
קנ"מ 1:50 scale	גליון מס' 1860	
תאריך 07.05.20 date	מנהל פרויקט E מוטי אבוטבול	מהנדס אחראי מוטי אבוטבול architect
הפיק ברברה drawn by	קובץ 1860.dwg file	מחיצה S: /1860 directory
מפלס – level no.	בנין מס' – building no.	סטטוס למכרז

קוד זיהוי לתכנית: מהדורה	מס' גליון	מקצוע	מס' פרויקט
02	04	E	1860-2019