


העתקים

תאריך					

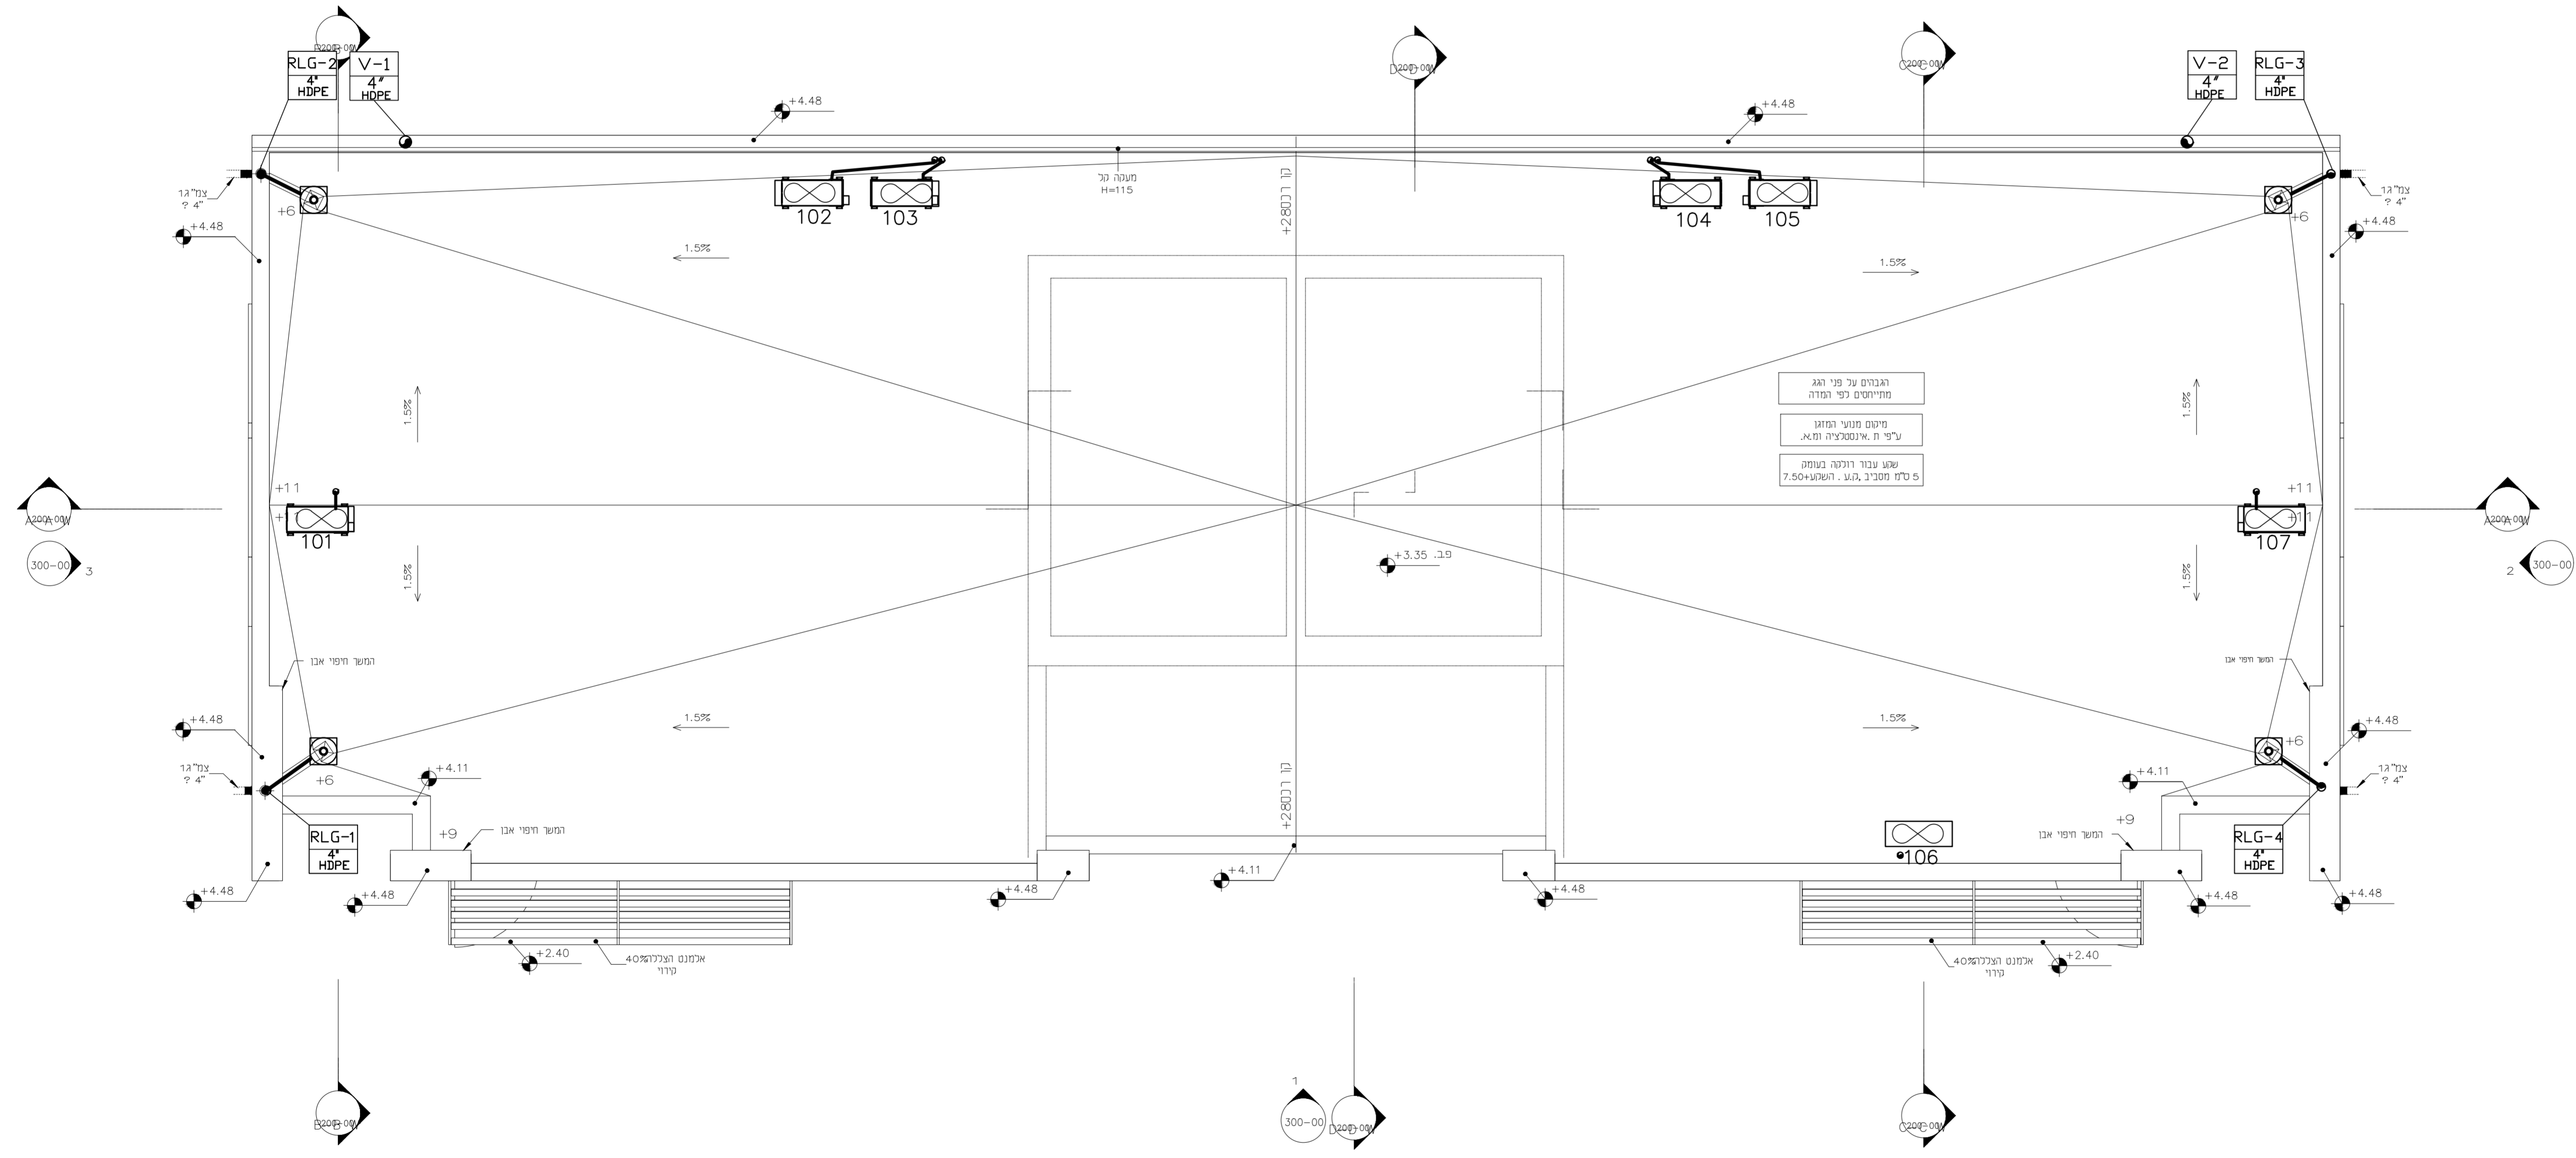

מספר תאריך 14.5.20

למכרז

שינויים

למען

לבצוע

האדריכל עוזר שטול

גני ילדים אדם  
מגרש 711

תברואה ומיזוג אוויר  
קומה גג

דיסקינד-רוזנטל  
הנדסה ויעוץ בע"מ  
רחוב שערי תורה 17  
ת.ד. 16173 ירושלים  
טל: 02-6420948, פקס: 6420950  
E MAIL: office@handasat.com

תכנון	א.ר.
בקר	א.ר.
שרטוט	ת.ח.
קניין	1 : 50

מספר העבודה	19061	201
מדות הגיוון	XXX	
		19061-201