הפרש גובה H	גובה יסוד b	גובה כולל	רוחב יסוד B	ח בסלע	נפח קיר למ"א
100	40	140	65	20	0.8
200	40	240	110	20	1.9
300	40	340	150	20	3.5
400	40	440	200	20	5.8

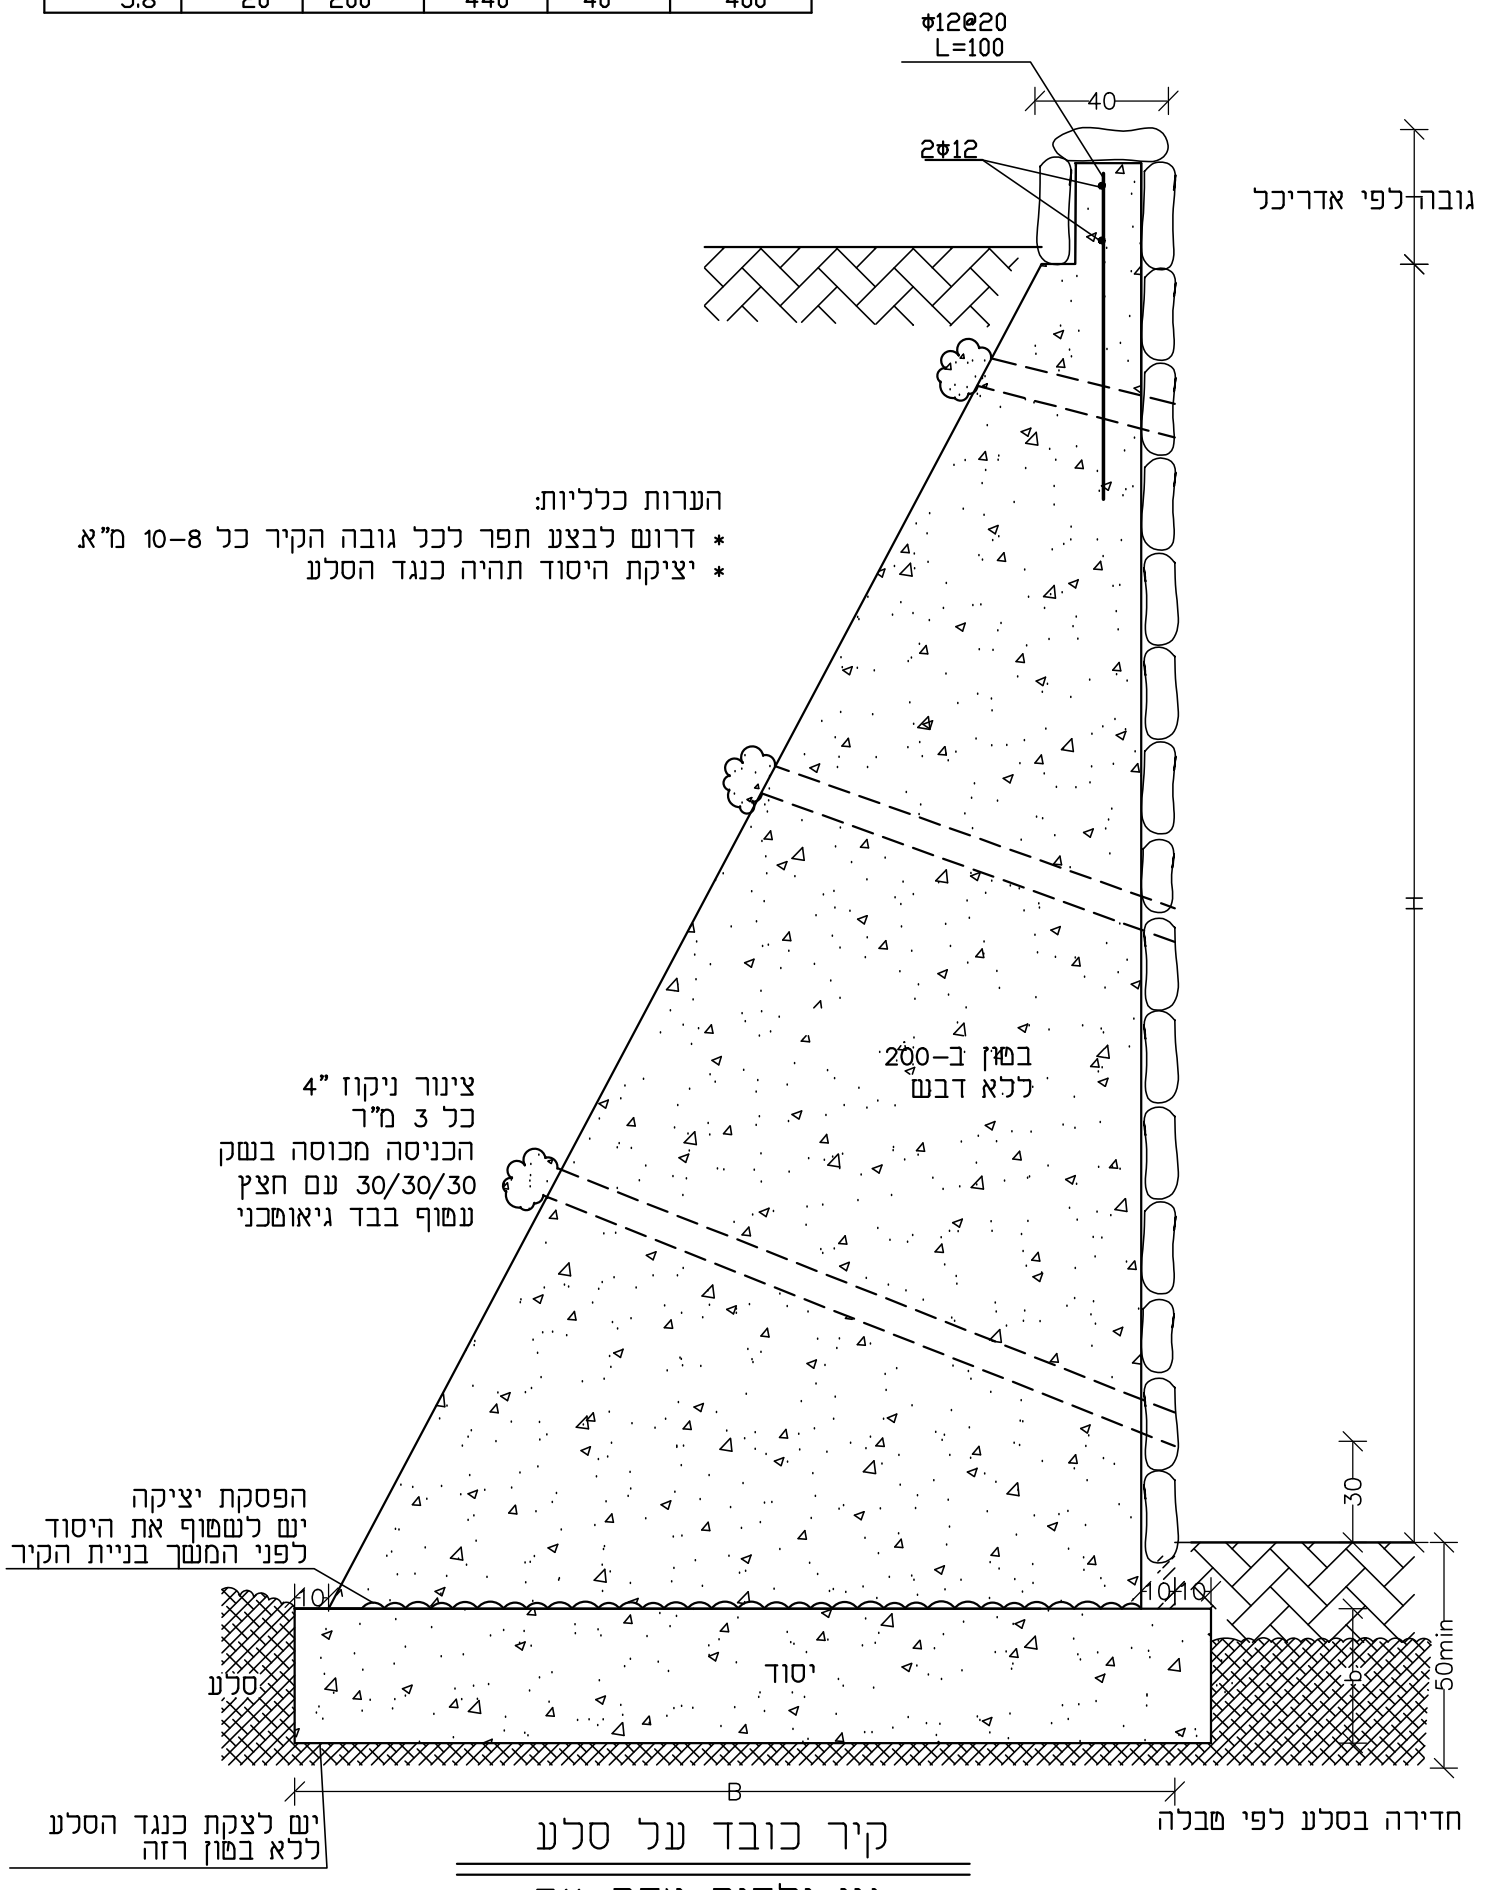

קיר כובד על סלע

גני ילדים אדם–711