מאזן חנייה למגרש 711

שימוש	גודל	תקן	דרוש	מתוכנן	נכים
גן ילדים	2	1:1	2	2	1

אדם
מגרש : 711
שטח : 9.268 ד'
מפה טופוגרפית וחתכים

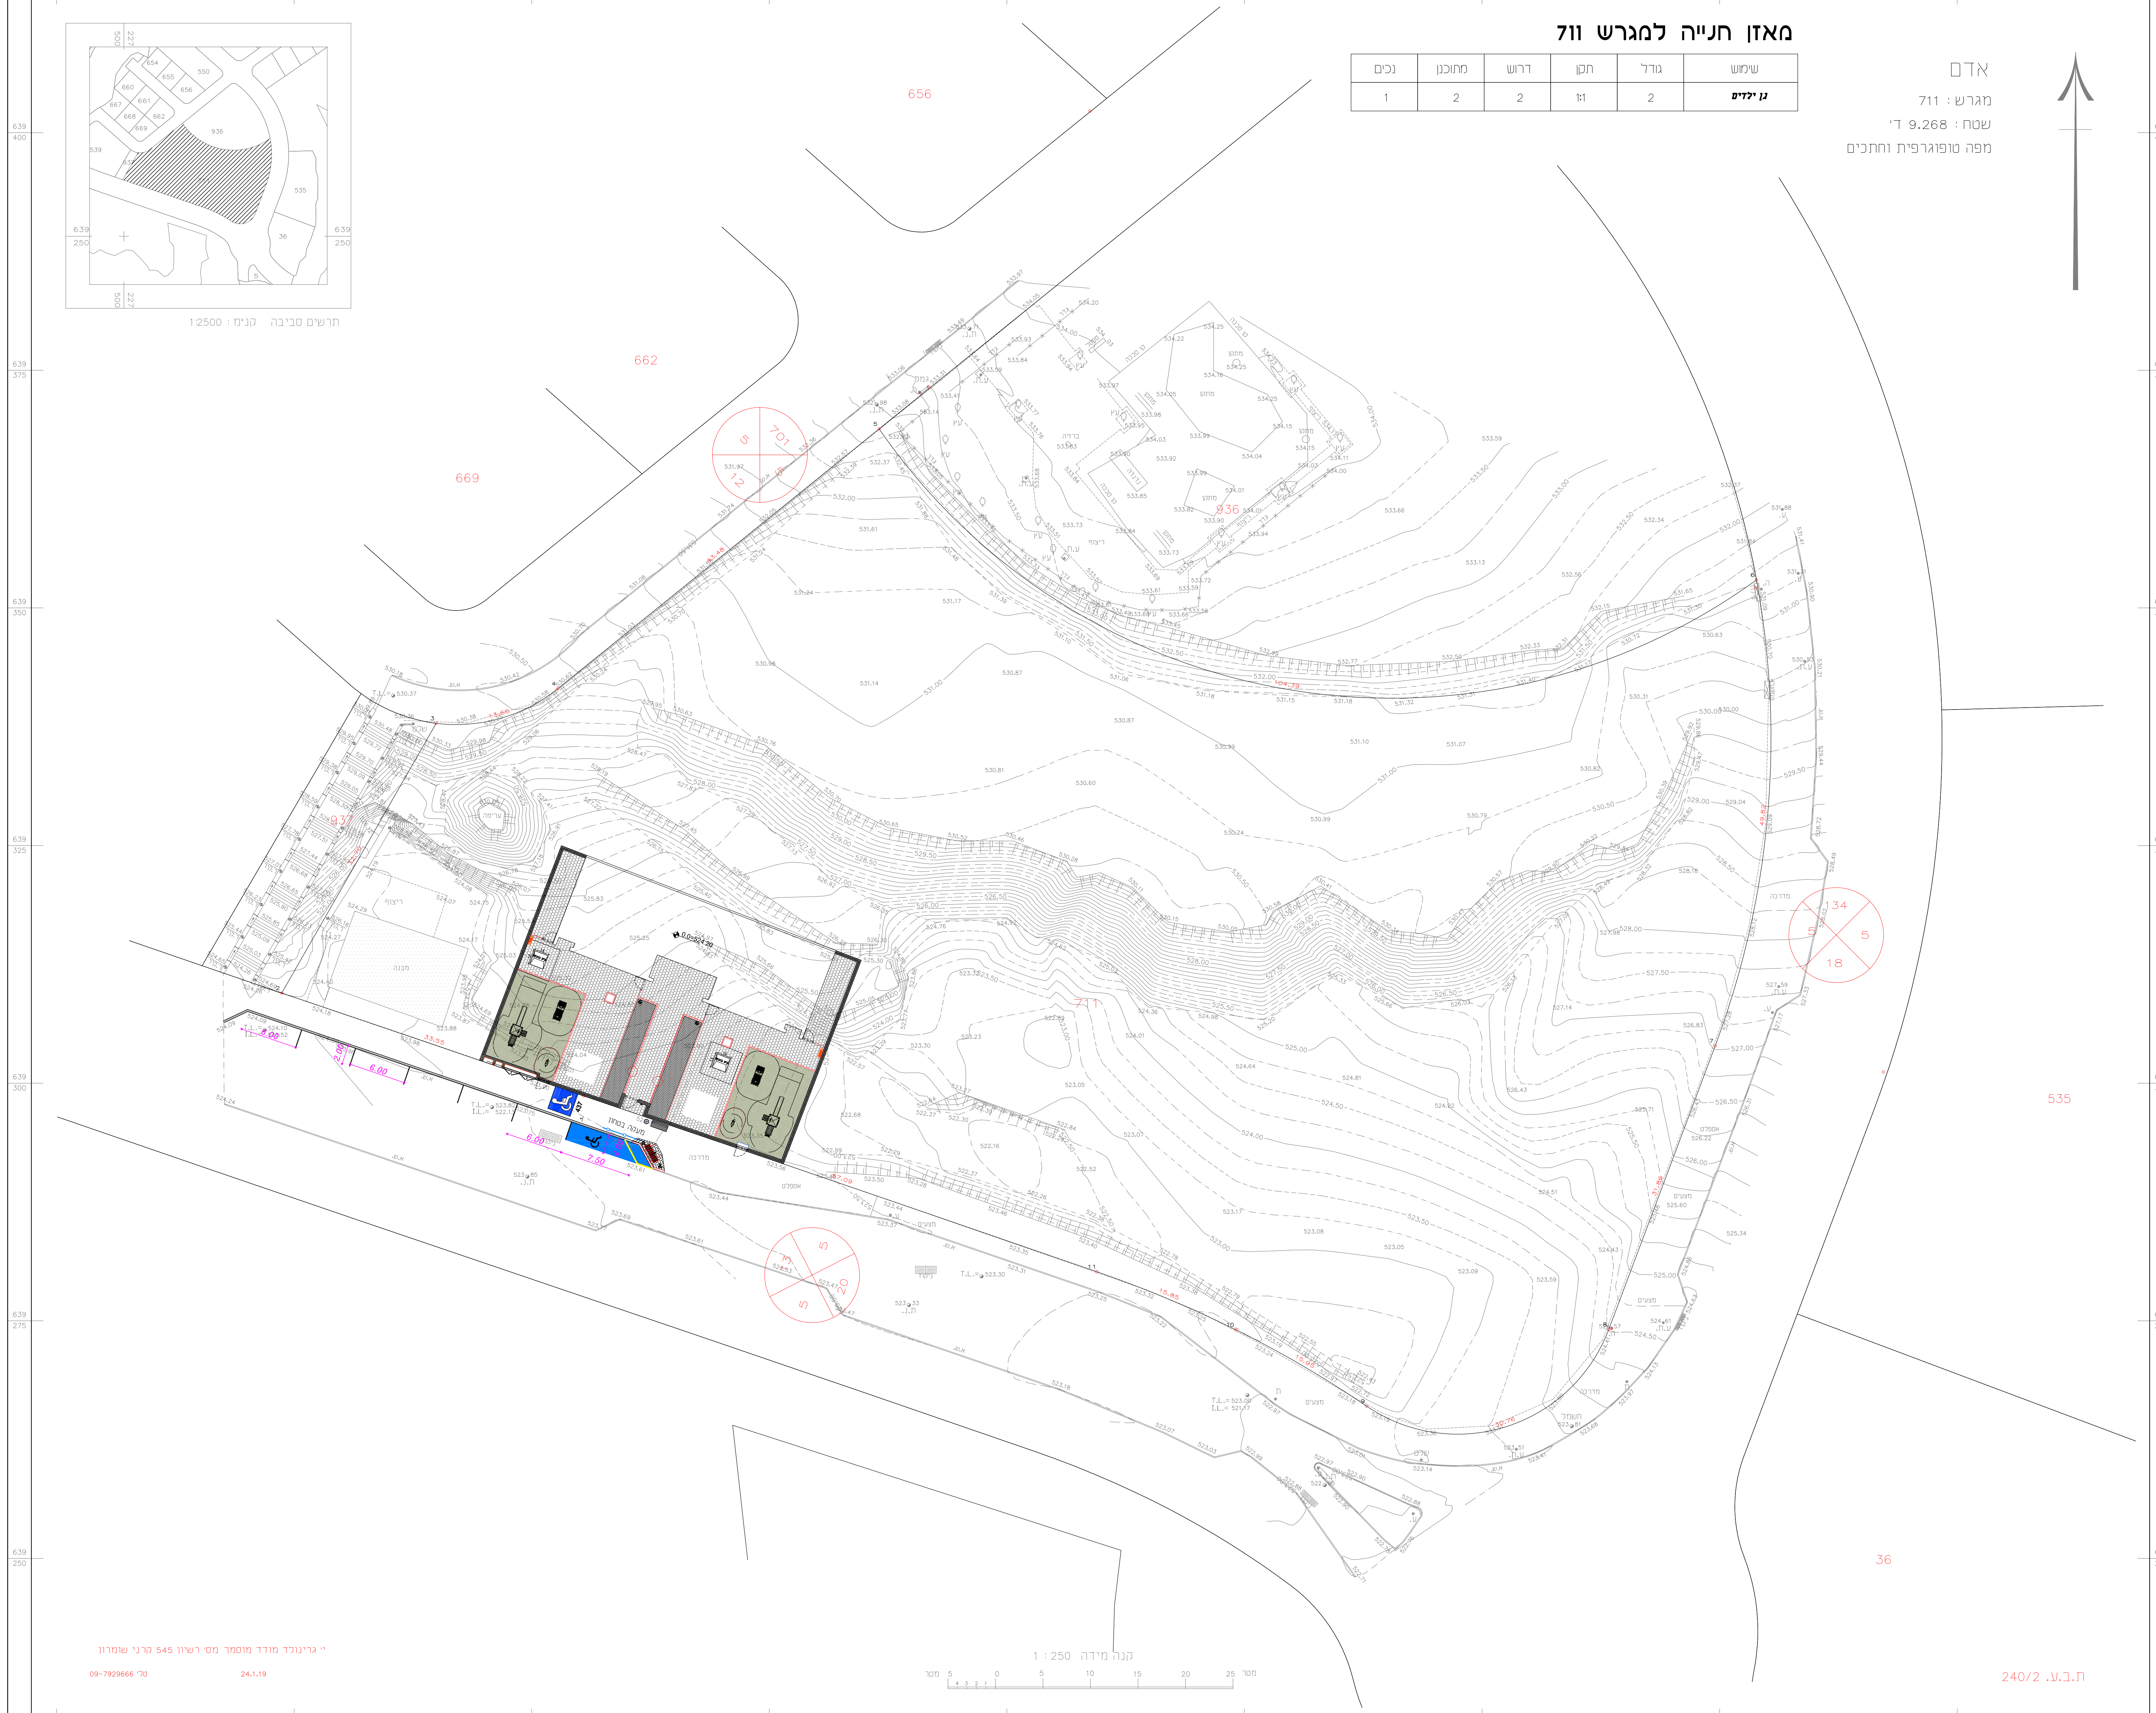

תרשים סביבה קנ"מ : 1:2500

קנה מידה 1 : 250

י' גרינולד מודד מוסמך מס' רשיון 545 קרני שומרון
טל' 09-7929666
24.1.19

לאישור ●	לאינפורמציה ○	לעיון ○
למכרז ○	לתאום שרותים ○	לביצוע ○

שינויים ותוספות

מס'	תיאור	תאריך
1	***עדכון תכנית בהתאם להערות מועצה***	**15-9-2019**
2		
3		
4		

L.B.S engineering
אל.בי.אס הנדסה
הנדסה אזרחית ומדידות
הנדסת כבישים ותנועה
תכנון ויעוץ הנדסי

המבצע אחראי לבדיקת התכניות ולהתאמתן במקום.
על המבצע לבקר את כל המידות ,
ועל כל טעות או אי התאמה, עליו להודיע למתכנן.
אין לקבוע מידות ע"י מדידות בשירטוט.

Project: **פרויקט:**
גן ילדים 2 כיתות
מגרש 711- אדם

Title: **כותרת:**
נספח חניה

File Name: **שם קובץ:**
tnua.dwg

Drawing No' : **001** **מס' גליון:**

תכנן	שרטט	בקר
----	----	-----

חתימה
אל.בי.אס הנדסה
הנדסה אזרחית ומדידות
ע.מ. 206271405

Job No' : **מס' עבודה:**

Date : **תאריך:** 18 12 20

Scale 1:250