## שינויים ותוספות

| | הופץ ל | תאריך |
|---|---|---|
| | | |
| | | |
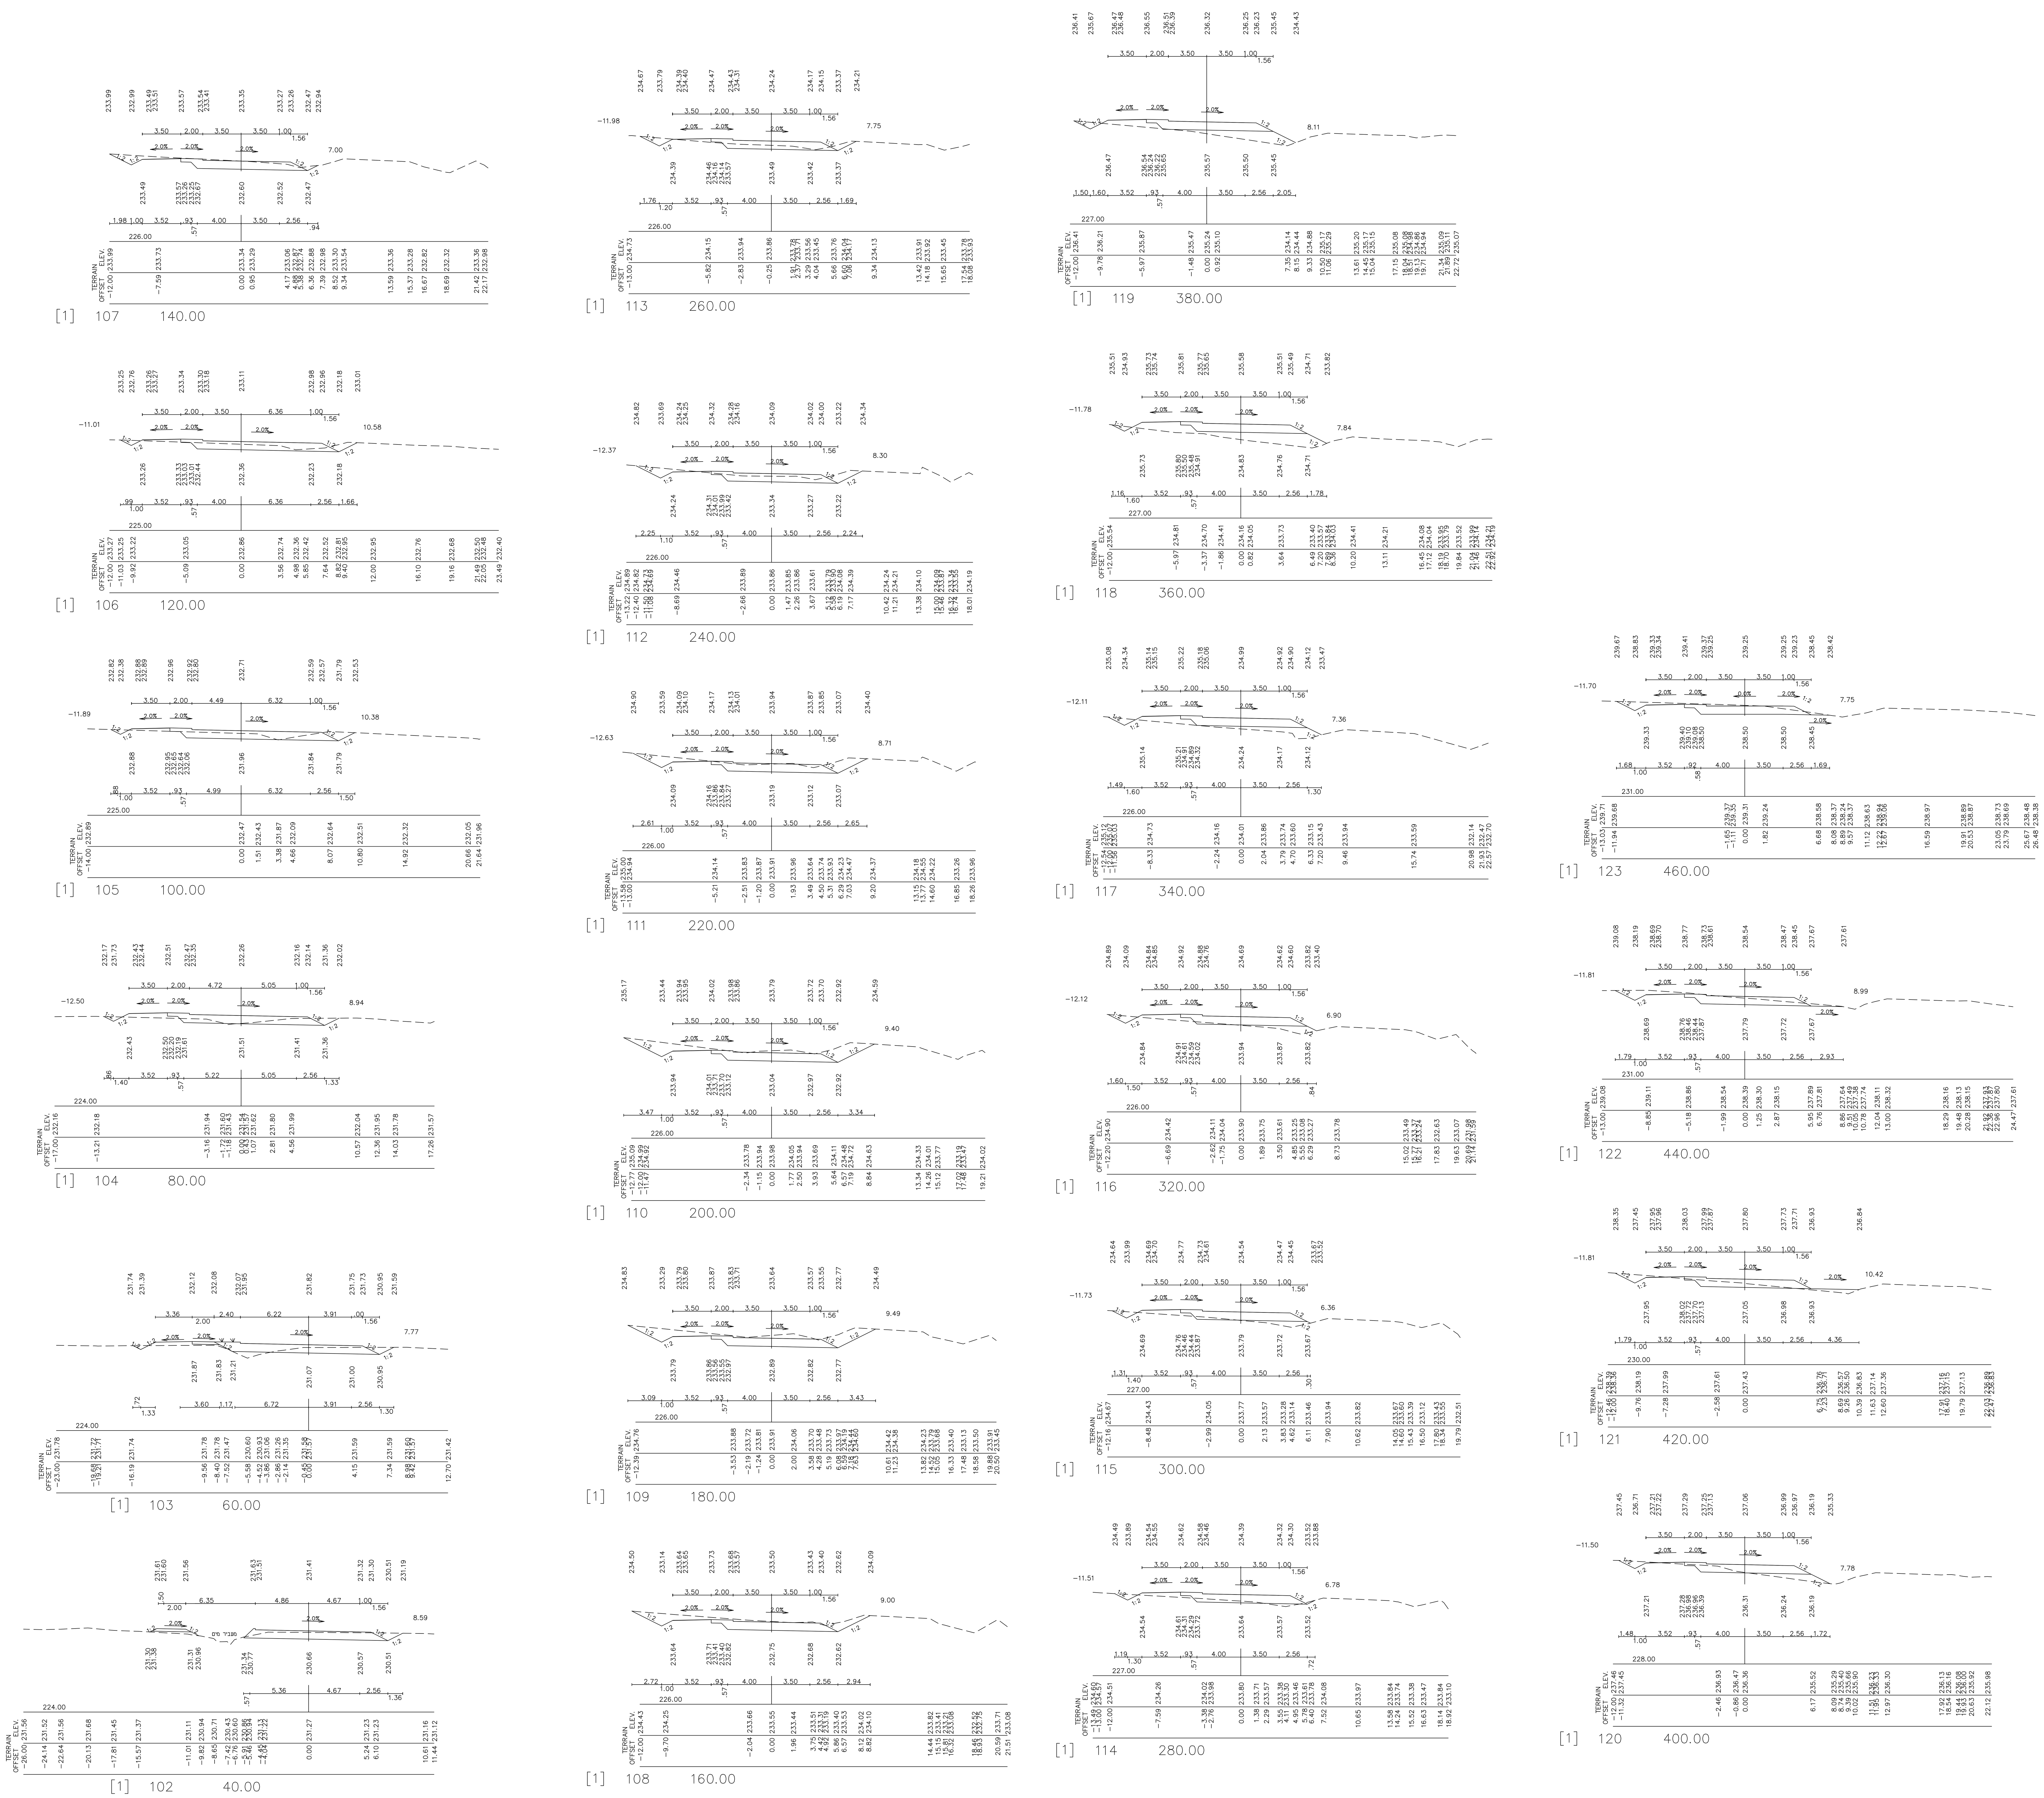


## שינויים ותוספות

| מס' | מהות השינוי | סטטוס | חתימה | תאריך |
|---|---|---|---|---|
| 1 | | | | |
| 2 | | | | |
| קבצי מחשב | | | | |

תאריך: ____________

חתימה: ____________

0

תאריך מהדורה :

לעיון ○ למכרז ● לביצוע ○

**שניידר**

תכנון כבישים ומדידות בע"מ

פארק תעשיה משגב 20179

טל' 04-9991010, פקס 04-9990006

E-mail: ronisn1010@gmail.com

כביש כניסה למבא חורון

שם התכנית:

# חתכים לרוחב

| | |
|---|---|
| הוכן עבור: | מבא חורון |
| המקום: | מבא חורון |
| תכנית מס: | mevo-3 |
| קנ"מ: 1 : 200 | תאריך: |
| תכנן: רוני | בדיקה: רוני שניידר |
| שרטט: מולו | אישר: רוני שניידר |

המבצע אחראי לבדיקת המידות ולהתאמתם במקום.
על המבצע לבקר את כל המידות.
על כל טענות או אי התאמה עליו להודיע למתכנן.