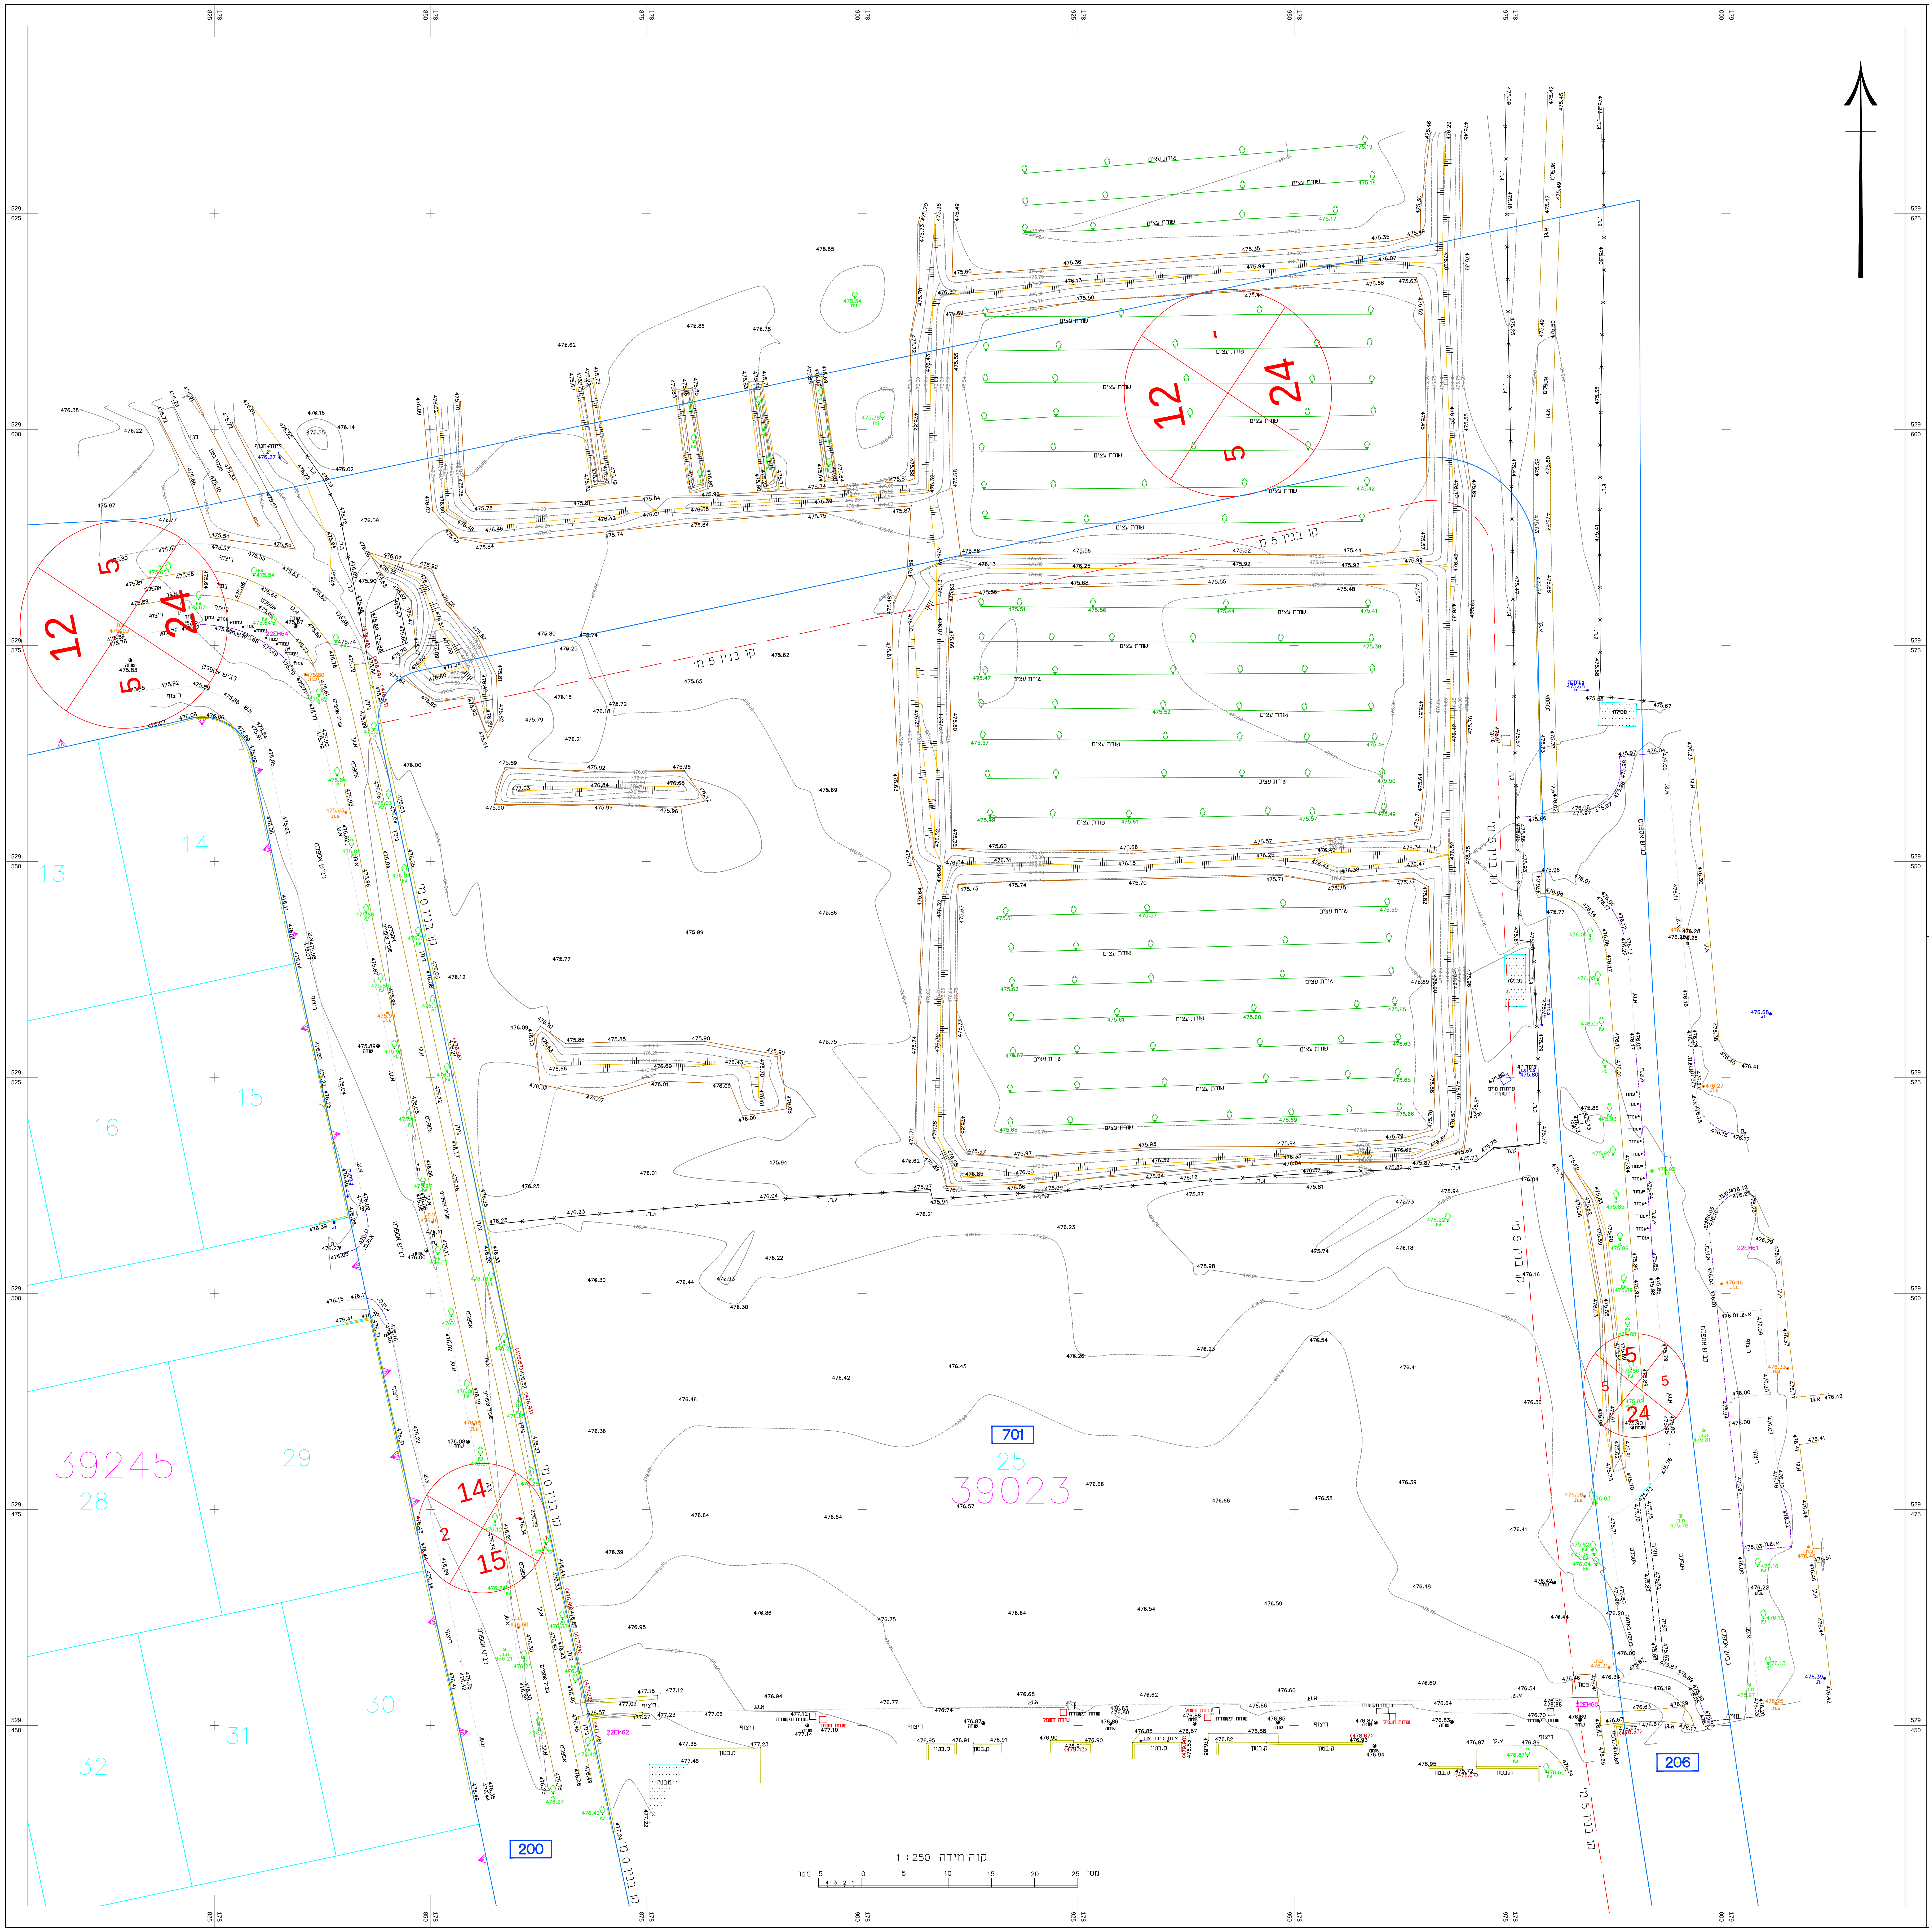

מקרא

גבול גוש	גוש 38168
גבול חלקה	96
קו כחול	גבול ת.ב.ע.
גבול מגרש	184A
גובה קיר	ג.ק. (132.41)
אבן אי	א.אי.
אבן שפה מונמכת	א.ש.מ.
אבן עלייה לרכב	א.ע.ר.
קו אספלט	
אבן גן	א.גן
אבן שפה	א.ש.
גדר רשת	ג.ר.
עמוד תאורה	123.45 ע.ת.
עמוד חשמל	123.45 ע.ח.
עמוד חשמל ברזל	123.45 ע.ח.(ברזל)
עמוד חשמל מתח גבוה	123.45 ע.ח.מ.ג.
עמוד טלפון	123.45 ע.ט.
מד מים	123.45 מ.מ.
הידרנט	123.45 ה.
תא ביוב	123.45 ת.ב.
תא ניקוז	123.45 ת.נ.
תא מים	123.45 ת.מ.
גובה ריצפה	123.45
עמוד חשמל תאורה	123.45 ע.ח.ת.
ברז מים	123.45 ברז מים
צינור פי.וי.סי'	123.45 צ.PVC

מפה להיתר בניה

ישוב : מדרשת בן גוריון
כתובת : מעונות סטודנטים
הוכן עבור :
מסי סידורי : EL-262/2022

גוש	חלקה	בשלמות	שטח רשום(מ"ר)
39023	25	לא	-

תכנית מפורטת	מגרש	שטח מגרש(מ"ר)
620-0354688	701 (חלק)	-

נתוני רשת וגבולות

1.המדידה בוצעה ברשת : ישראל 2005/12
2.נקודות הבקרה שעליהן מבוססת המדידה הן :
3.גבולות החלקות חושבו מ : גוש מס ' 39023

הערות

1	גבולות מגרש נלקחו מתבע מס ' 620-0354688
2	קווי הבנין יש לתאם בועדת התכנון והבנייה לפני תחילת התכנון

תרשים סביבה 1:7500

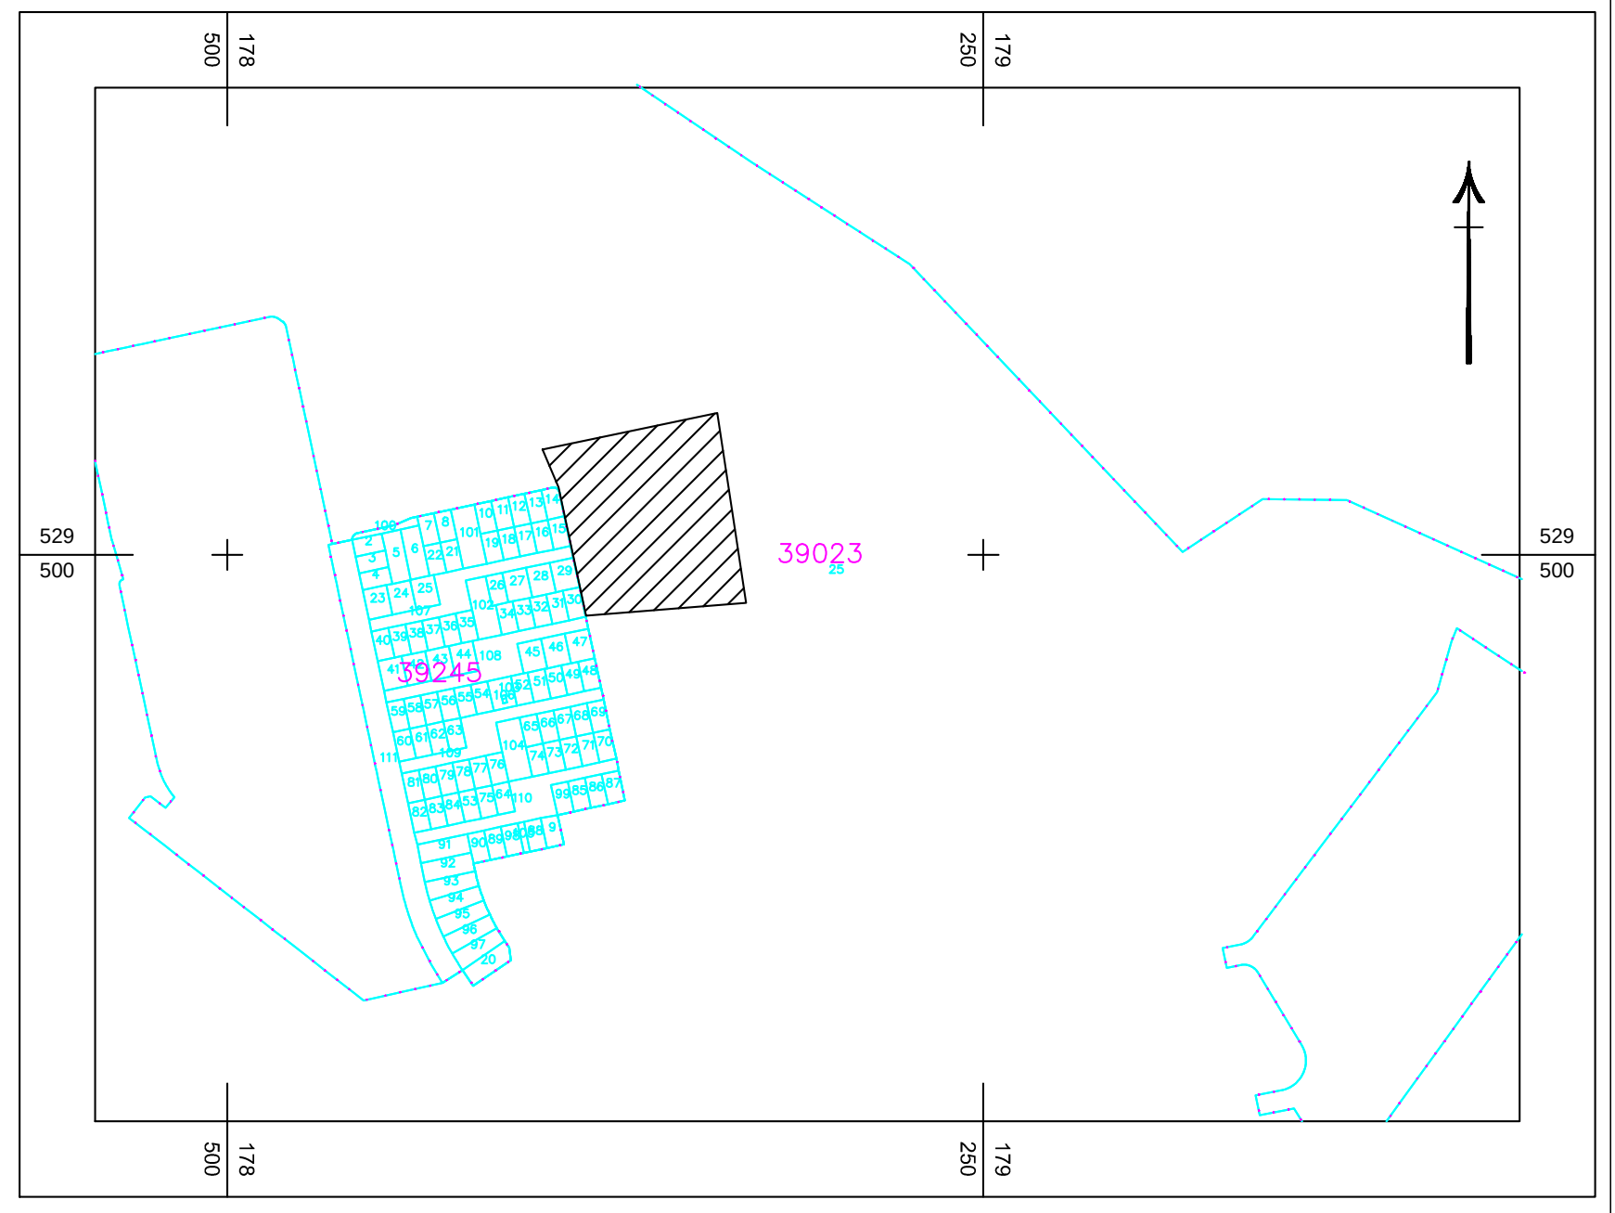

אני מאשר כי מפה זו הוכנה ונערכה בקנה מידה 1:250 והיא העתק נכון של המפה ה טופוגרפית
על סמך מדידה שהסתיימה ביום : 18.07.2022
בהסתמך על בקרת איכות שביצעתי למפה זו אני מאשר את כל הפרטים ומאפייניהם שצוינו
במפה, מדויקים לפי האמור :דרגת דיוק אופקי היא : 3 דרגת דיוק אנכי היא : 3
המפה הוכנה לפי תקנות המדידות (מדידות ומיפוי), התשע"ו-2016. תאריך גמר התכנית : 18.07.2022

שם המודד ומענו: עמי אלקבץ
מספר רשיון: 648
חתימה:

מפתח גליונות

מסי	תאריך	עדכון

מסי	הערות
1	המפה קשורה לרשת ארצית בנקודות GPS
2	הגבהים מתבססים על גובה הנקודה GPS
3	לא נמדדה תשתית תת קרקעית
4	רקע של הגושים והחלקות הנו גרפי ומשמש כרקע בלבד ואינו מהווה אסמכתא לסימון וחידוש גבולות.

אלקא מהנדסים(עמי ויעקב)בע"מ
מדידות והנדסה
בנין בלטק – באר שבע
רח' יהודה הנחתום 4 (קומה 3)
טל' : 08-6288027 ,08-6288031
פקס : 08-6285860
כתובת למכתבים : ת.ד. 3381 ב"ש
דואר אלקטרוני :
elka-ltd@zahav.net.il
ELKA Engineering LTD

שם המפה :
מדרשת שדה בוקר
מעונות סטודנטים

עמי אלקבץ- מהנדס ומודד מוסמך,מסי רשיון 648,

תאריך	שרטט	קנה מידה	מסי עדכון	מודד	מסי המפה : EL.2622022.dwg
18.07.2022	אירנה	1 : 250	*	מיכאל	שם הקובץ : EL2622022.dwg